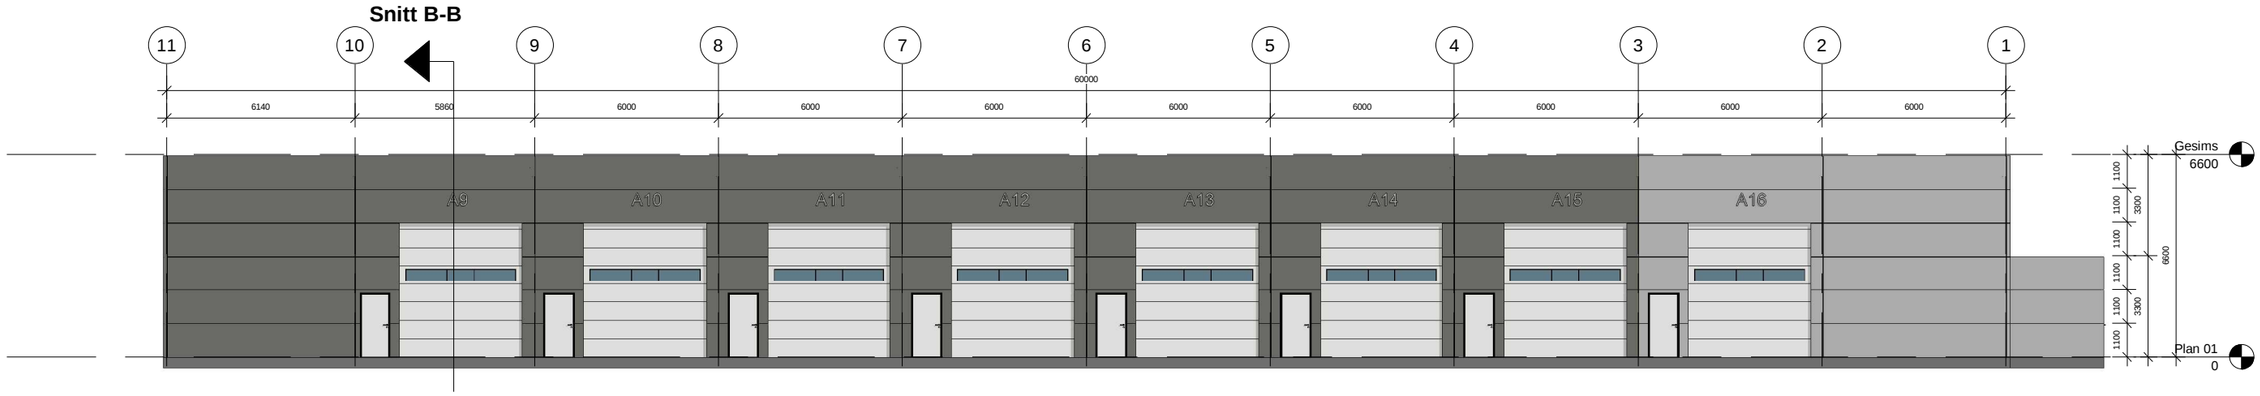

1 Nord

1 : 200

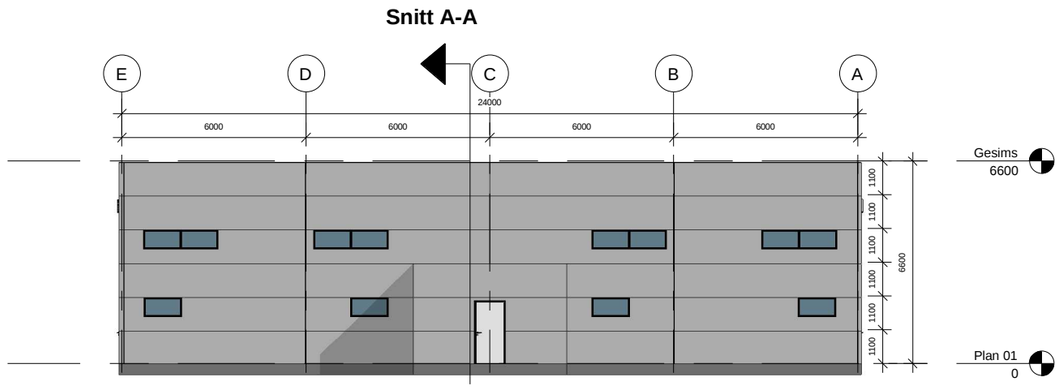

2 Vest

1 : 200

Utskriftsdato: 22.04.2021 10:30:52

Rev.	Dato	Beskrivelse	Sign	Kontr

Fase: BYGGESØKNAD

Lokalisering:

Alver kommune
Gnr.212, Bnr.6

Tittel:

BBA AS

Stålhall A

Tegn.: SAN

Dato: 22.04.21

Rev.

Format: A3

Målestokk: 1 : 200

Kontroll prosjekt

Sign.: RE

Kontroll: RE

Prosjektnr.: 1129

Tegningsnr.: A-30 50 01

Type tegning: Fasader Nord og Vest

ARKITEKT ROLV EIDE AS
Tel: 56332380
Postboks 325 5343 Straume
E-post: post@arkrolveide.no
www.arkrolveide.no