



Rev. B Tegn: RS. Senket bygg, justert plassering i terreng Dato: 18.05.21  
 Rev. A Tegn: RS. Justeringer

**BYGGMANN®**  
 BYGGESØKNADSTEGNING  
 Terrengsnitt fasade 1 og 2

|   |  |                     |                               |
|---|--|---------------------|-------------------------------|
| Tiltakshaver:<br>Pål Børslid  | Tiltak:<br>Tomt 13                     | Gnr./Bnr.<br>BF3/13 | Prosjektnr.<br><b>1008-21</b> |
| Leverandør:<br>Seim Bygg AS<br>Nesbrekka 28 SEIM 5912   | ANSVARLIG PROSJEKTERENDE:<br>Dakark AS | A3                  | Org. nr.<br>976598407         |
| TEGNINGENE MÅ IKKE KOPIERES ELLER BENYTTES VED UTFØRELSE AV ARBEIDER UTEN MEDVIRKNING FRA DAKARK AS<br>TEGNINGENE ER IKKE GYLDIG UTEN KVALITETSIKRINGSYSTEMET TIL DAKARK AS |  | www.byggmann.no     | Tegningsnr.<br>A21-09         |

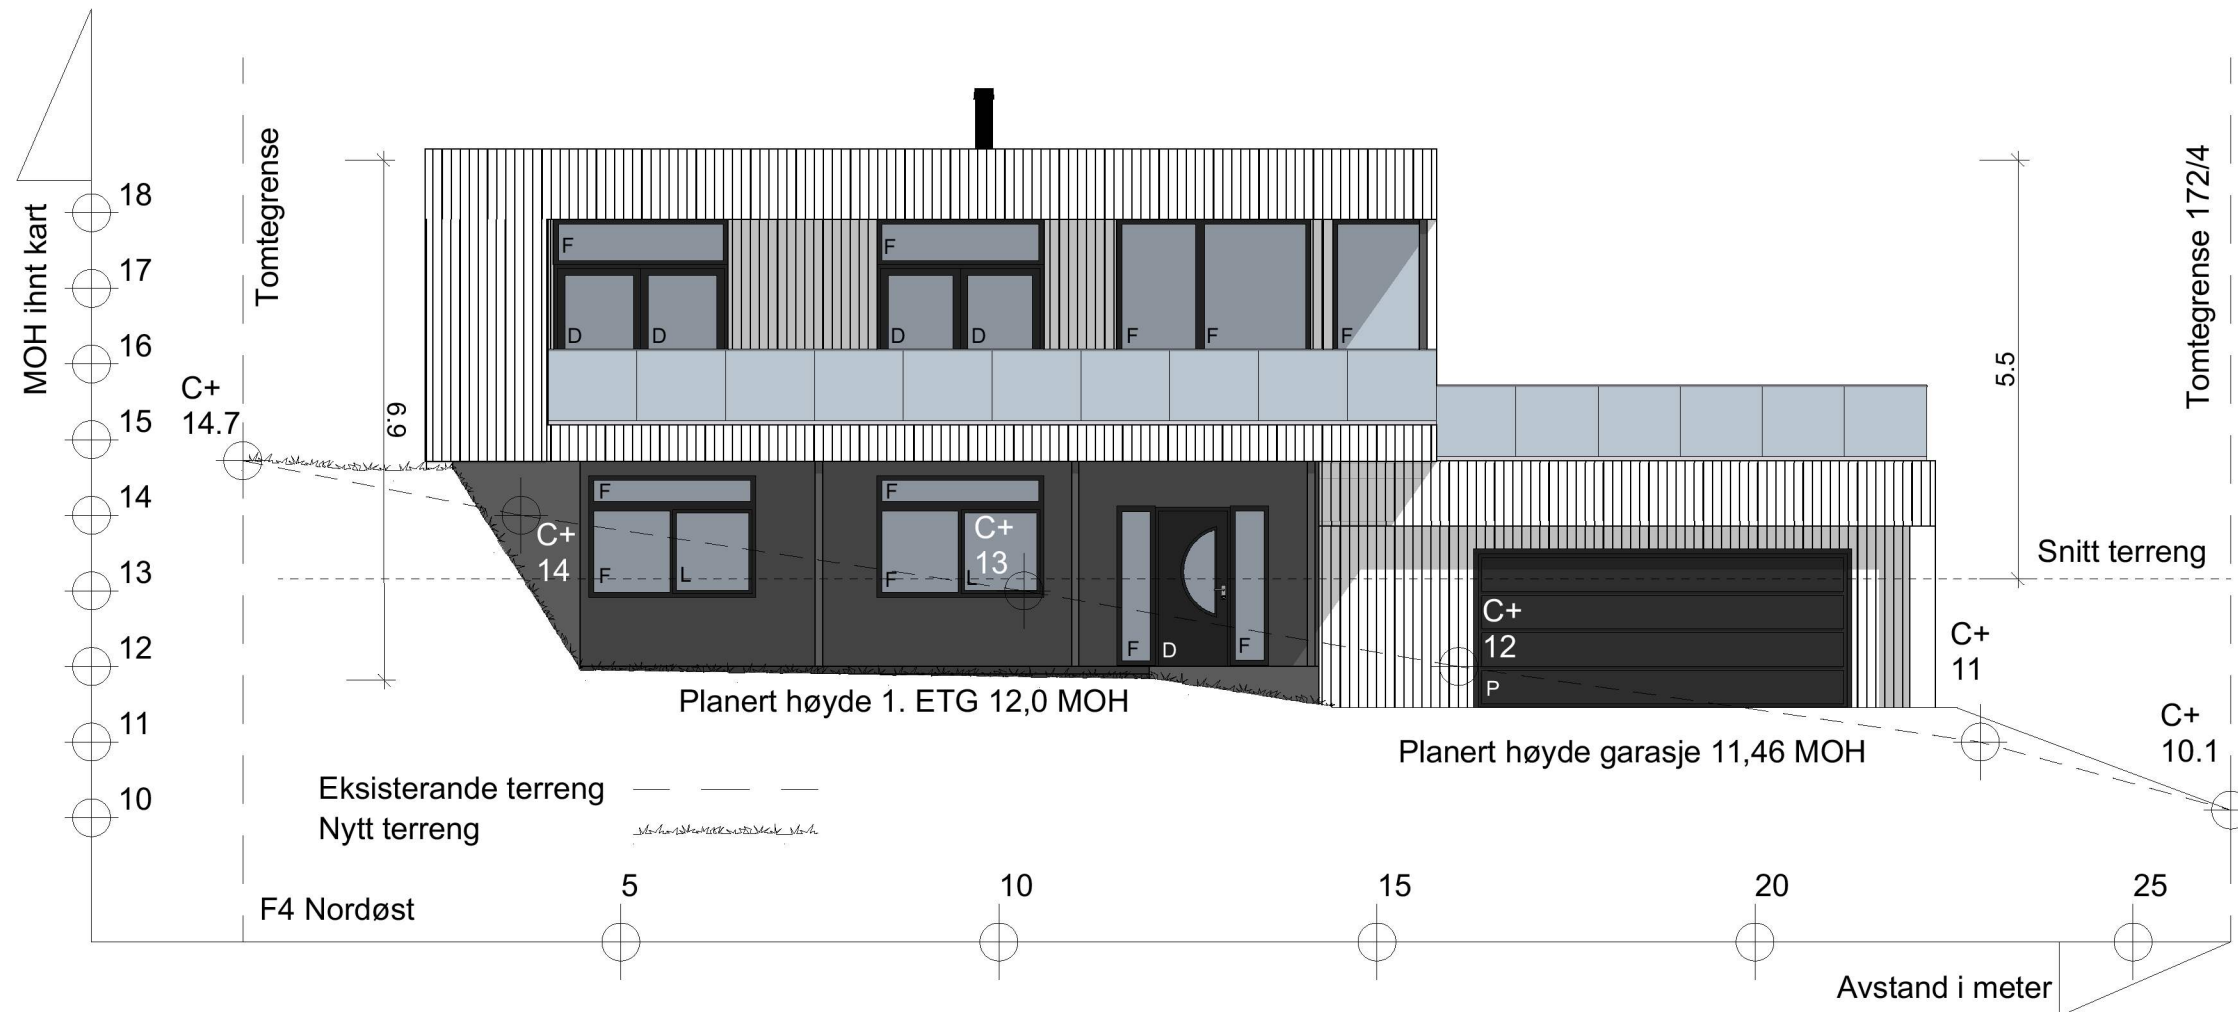

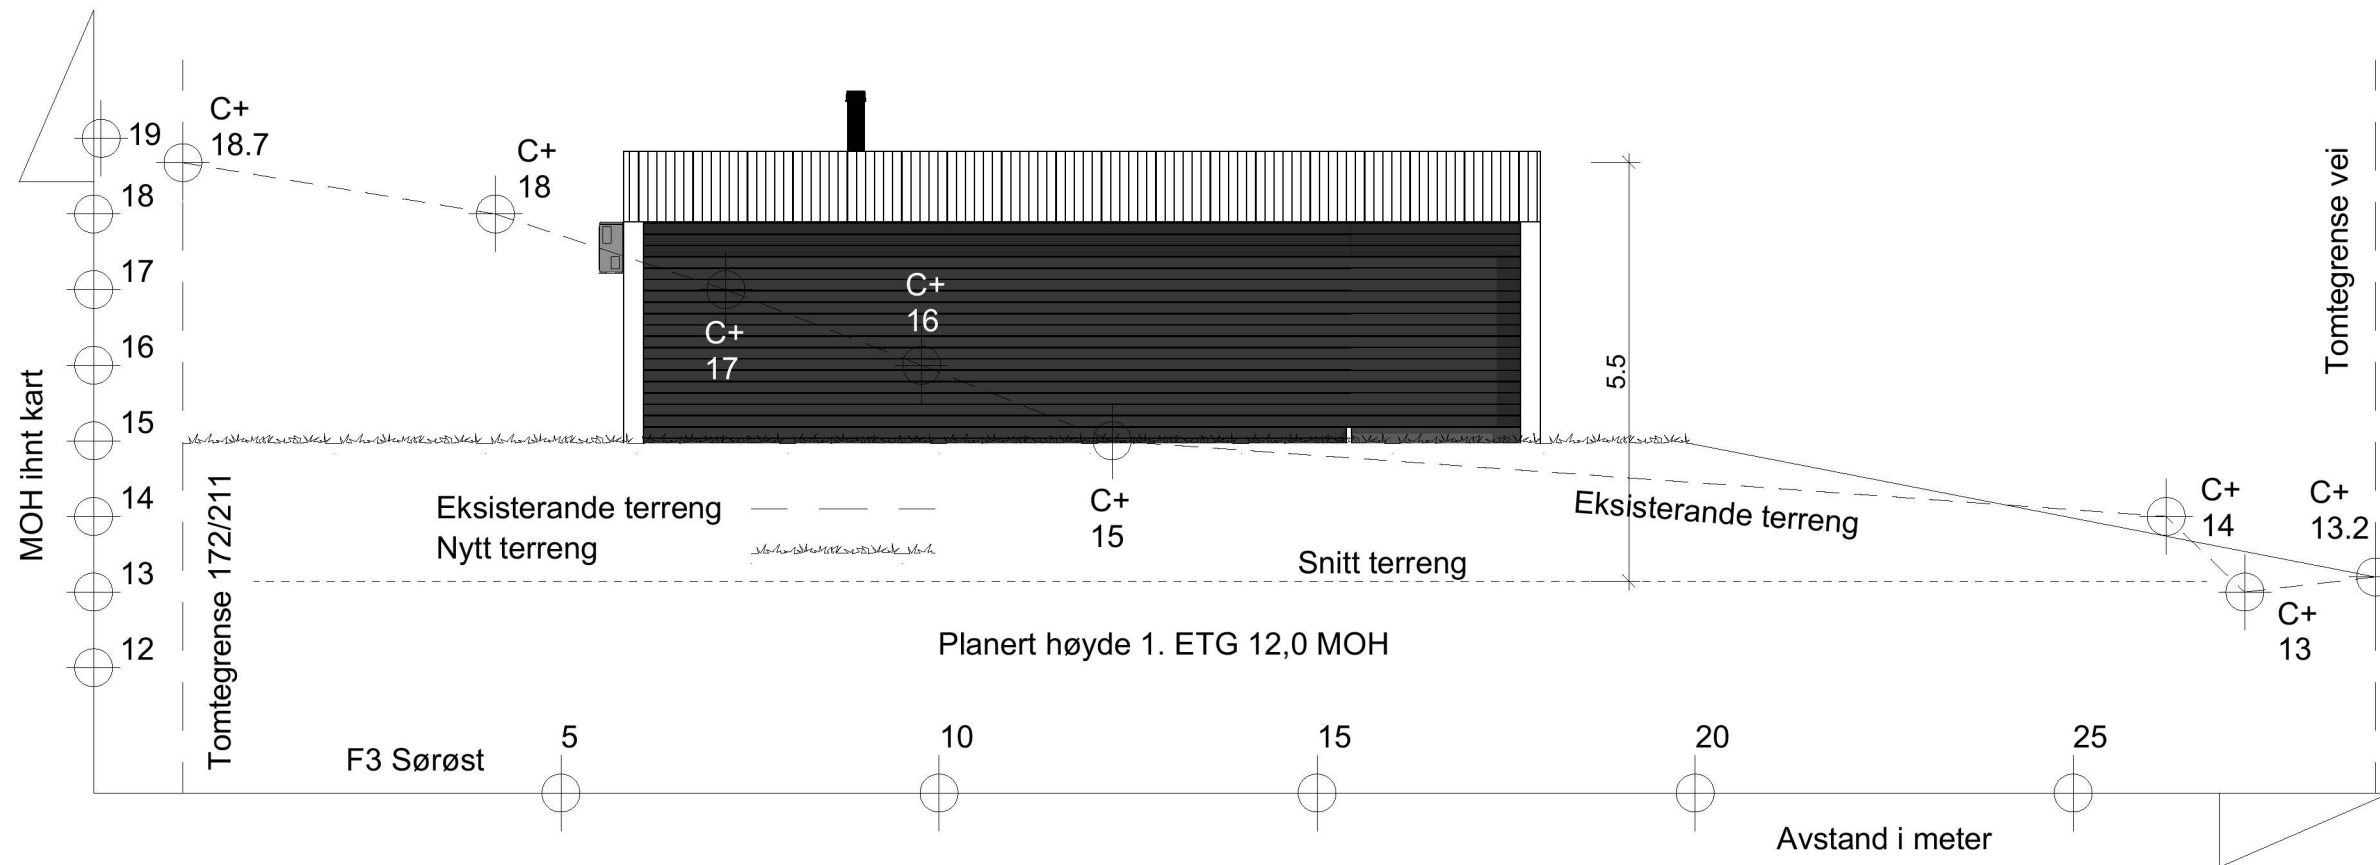

Rev. B Tegnr: RS. Senket bygg, justert plassering i terreng. Dato: 18.05.21  
 Rev. A Tegnr: RS. Justeringer

**BYGGESØKNADSTEGNING**  
 Terrengsnitt fasade 3 og 4

|   |  |                     |
|---|--|---------------------|
| Tiltakshaver:<br>Pål Børslid  | Tiltak:<br>Tomt 13                     | Gnr./Bnr.<br>BF3/13 |
| Leverandør:<br>Seim Bygg AS<br>Nesbrekka 28 SEIM 5912   | ANSVARLIG PROSJEKTERENDE:<br>Dakark AS | A3                  |
| TEGNINGENE MÅ IKKE KOPIERES ELLER BENYTTES VED UTFØRELSE AV ARBEIDER UTEN MEDVIRKNING FRA DAKARK AS<br>TEGNINGENE ER IKKE GYLDIG UTEN KVALITETSIKRINGSYSTEMET TIL DAKARK AS |  |                     |

**BYGGMANN®**

|                   |                        |
|-------------------|------------------------|
| MÅL:<br>1:100     | Prosjektnr.<br>1008-21 |
| DATE:<br>27.01.21 | Org. nr.<br>976598407  |
| TEGNER:<br>RS     | Tegningsnr.<br>A21-10  |
| www.byggmann.no   |                        |

