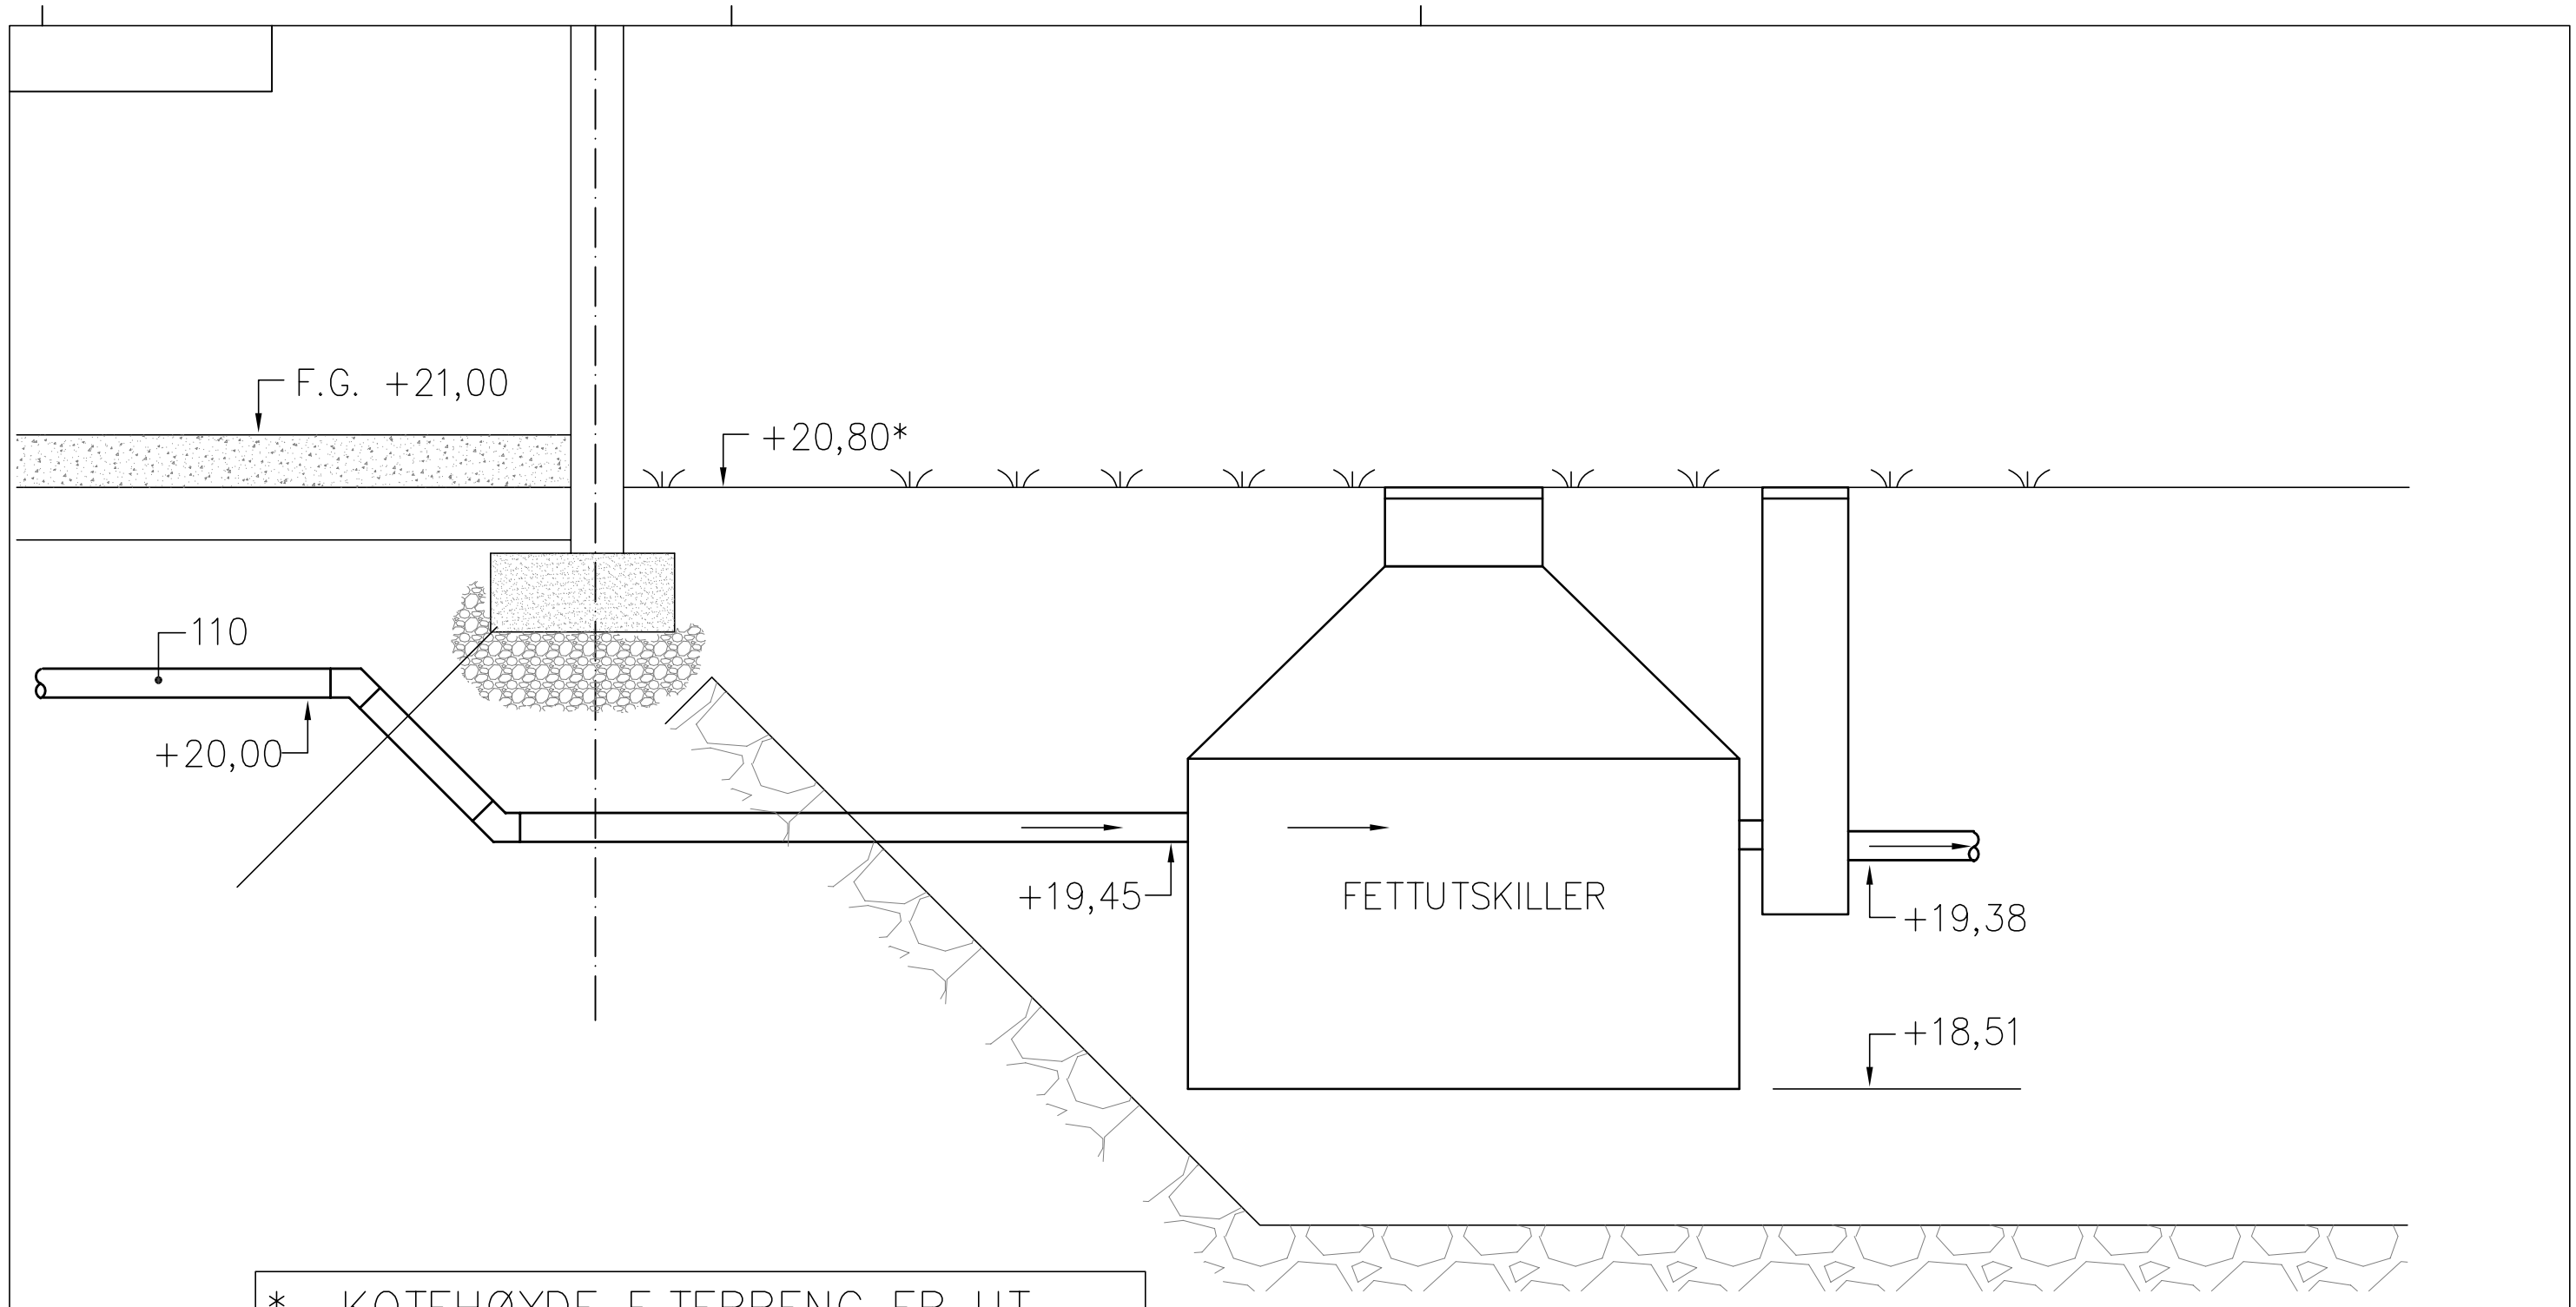

* KOTEHØYDE F.TERRENG ER UT FRA FORELIGGENDE SITUSJONPLAN

** NB! FORANKRING!

ARBEIDSTEGNING

REV.	DATO	REVISJON GJELDER	TT SIGN.
GRUNNLAGSTEGNING:			TEGN.NR

DANIELSEN UNGDOMSKULE FREKHAUG
GNR/B.NR.-23/617

SANITÆRANLEGG
PROFIL FETTUTSKILLER

VESTRHEIM

TEGNET AV: TT	DATO: 18.03.20	
KONTR. AV: SÅT	DATO: 18.03.20	
PROSJEKT NR.	ERSTATTET AV:	
	MÅL: A3 1:25	
TEGN. NR. V-31-04	REV.IND.	