

økt bruk denne avkjørsel

Gjeldende eiendom

Situasjonskart -


Dato: 18-05-2021



Målestokk: 1:1 000





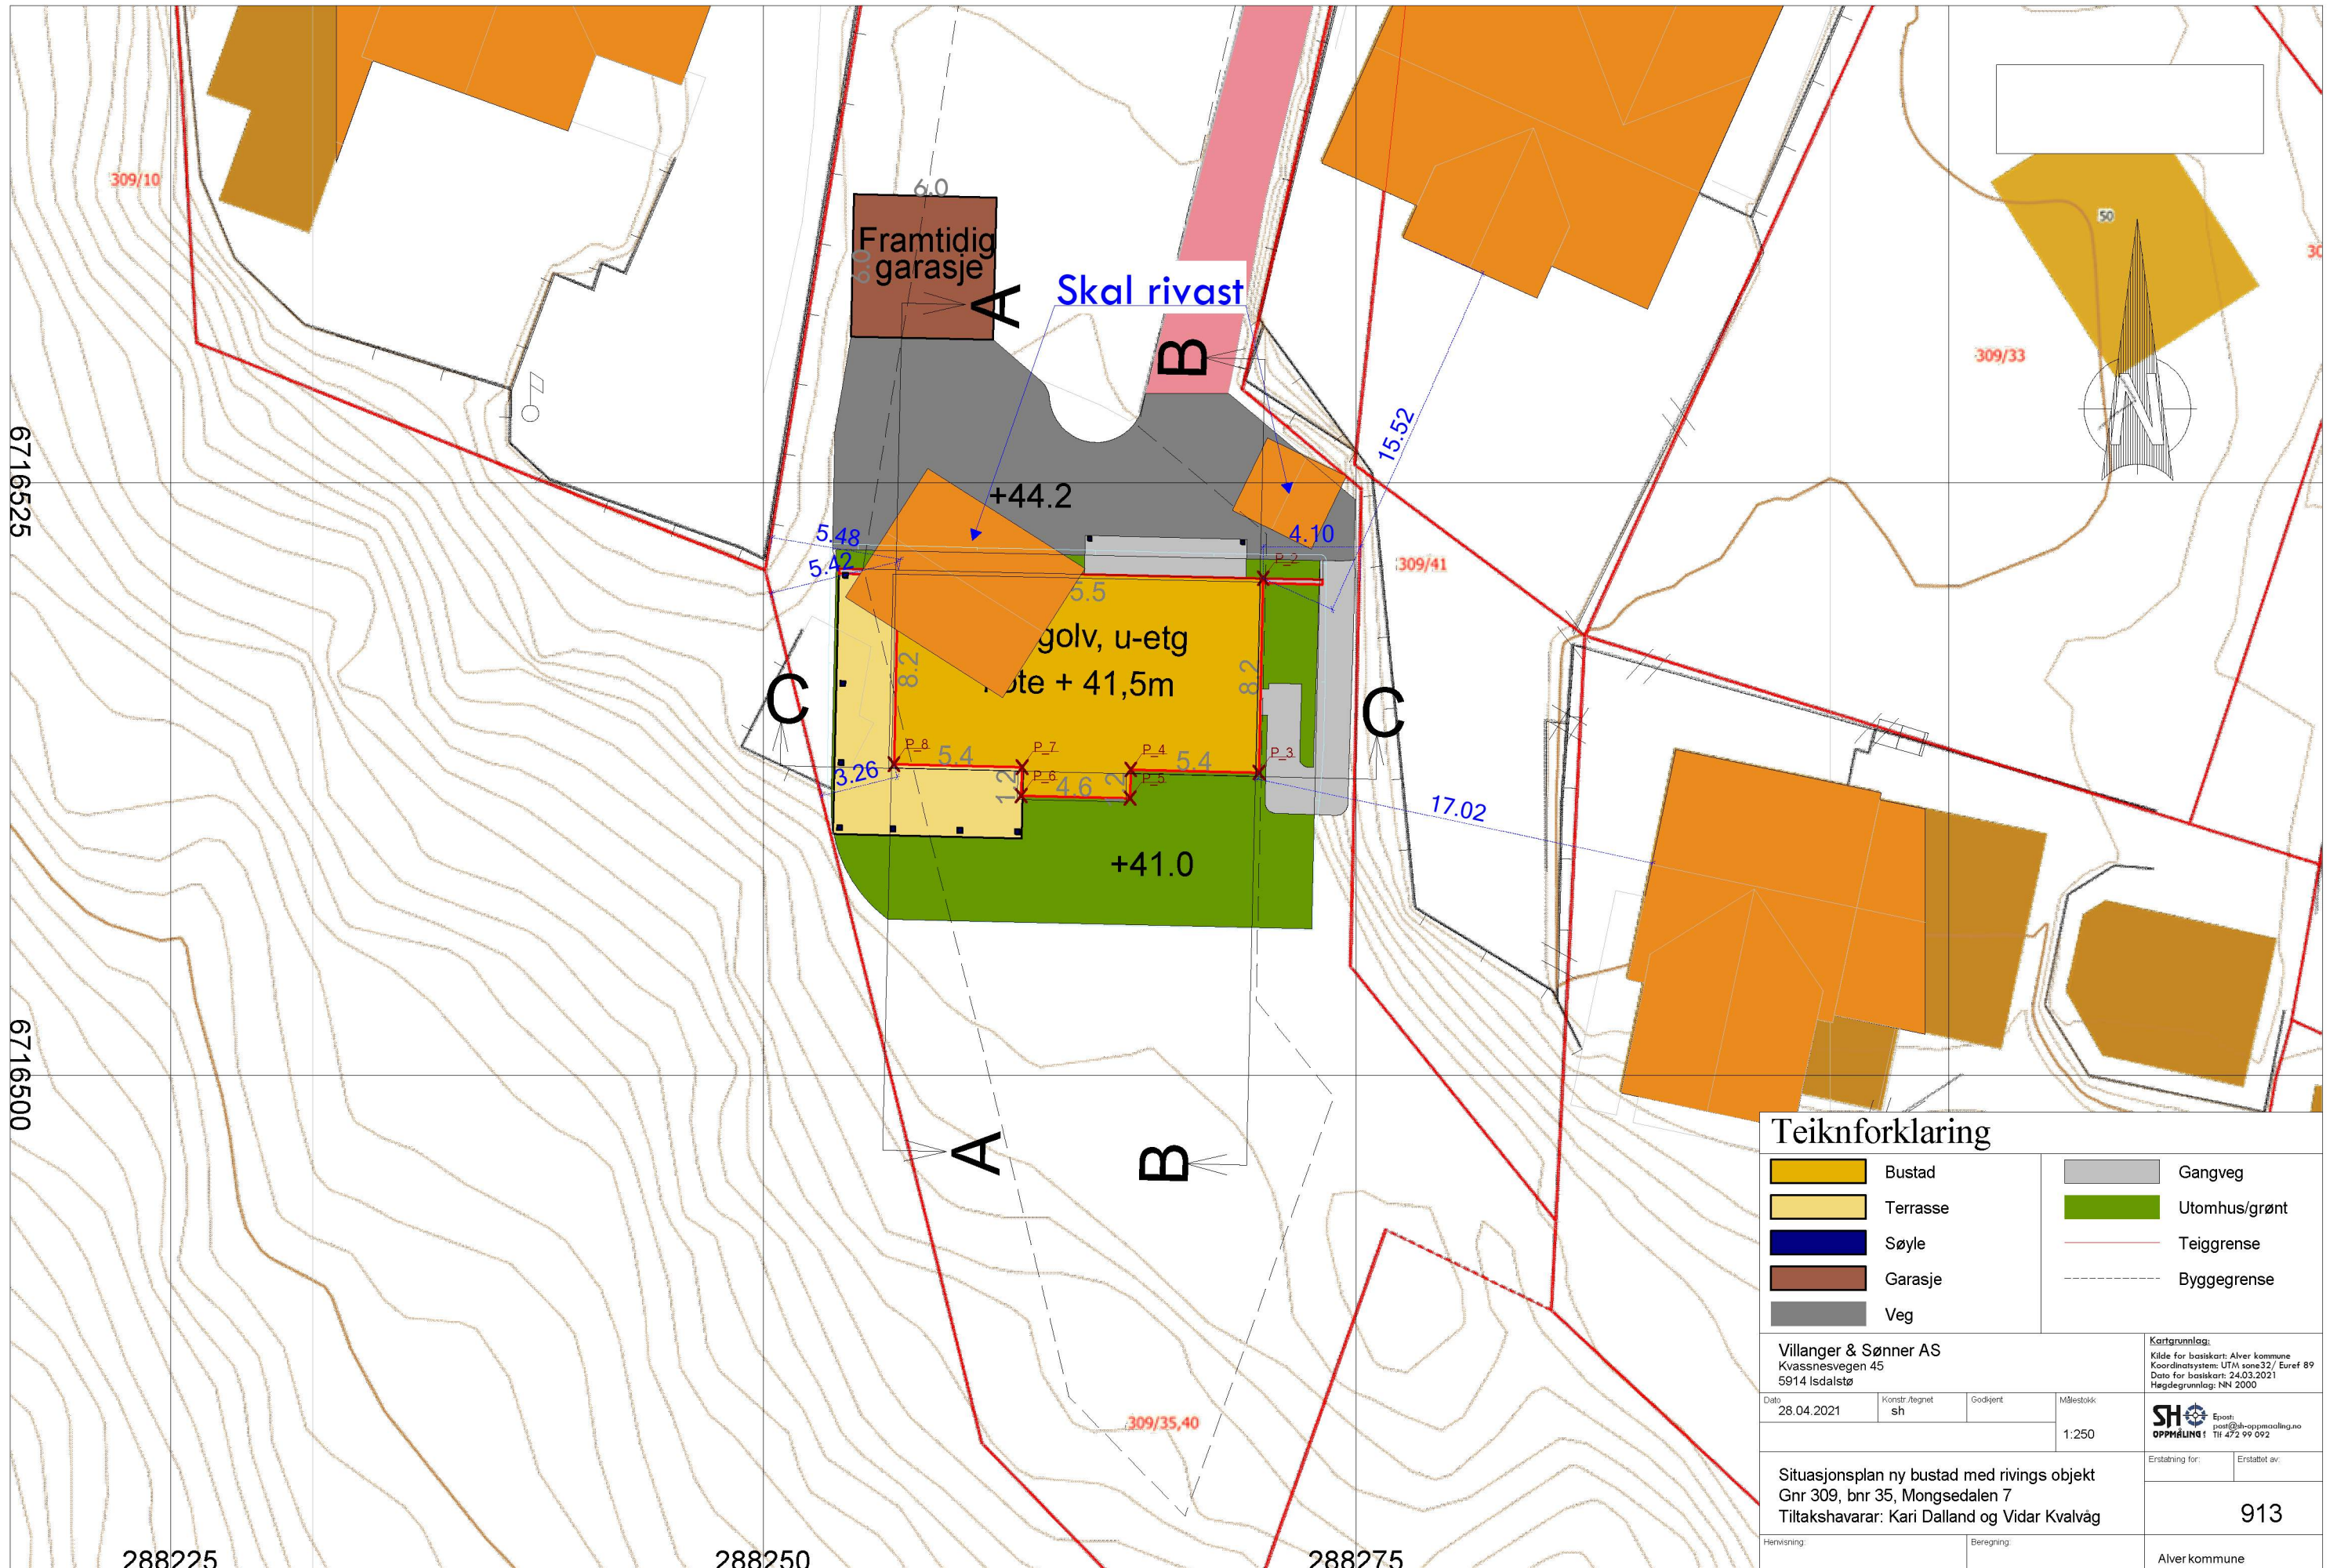

**Teiknforklaring**

	Bustad		Gangveg
	Terrasse		Utomhus/grønt
	Søyle		Teiggrense
	Garasje		Byggegrense
	Veg		


Villanger & Sønner AS  
 Kvassnesvegen 45  
 5914 Isdalstø

Kartgrunnlag:  
 Kilde for basiskart: Alver kommune  
 Koordinatsystem: UTM zone32 / Eurof 89  
 Dato for basiskart: 24.03.2021  
 Hegdegrunnlag: NN 2000

Dato: 28.04.2021	Konstr./tegnet: sh	Godkjert:	Målestokk: 1:250
------------------	--------------------	-----------	------------------

Situasjonsplan ny bustad med rivings objekt Gnr 309, bnr 35, Mongsedalen 7 Tiltakshavarar: Kari Dalland og Vidar Kvalvåg		Erstattet av: <b>913</b>
Heravvisning:	Beregning:	Alver kommune



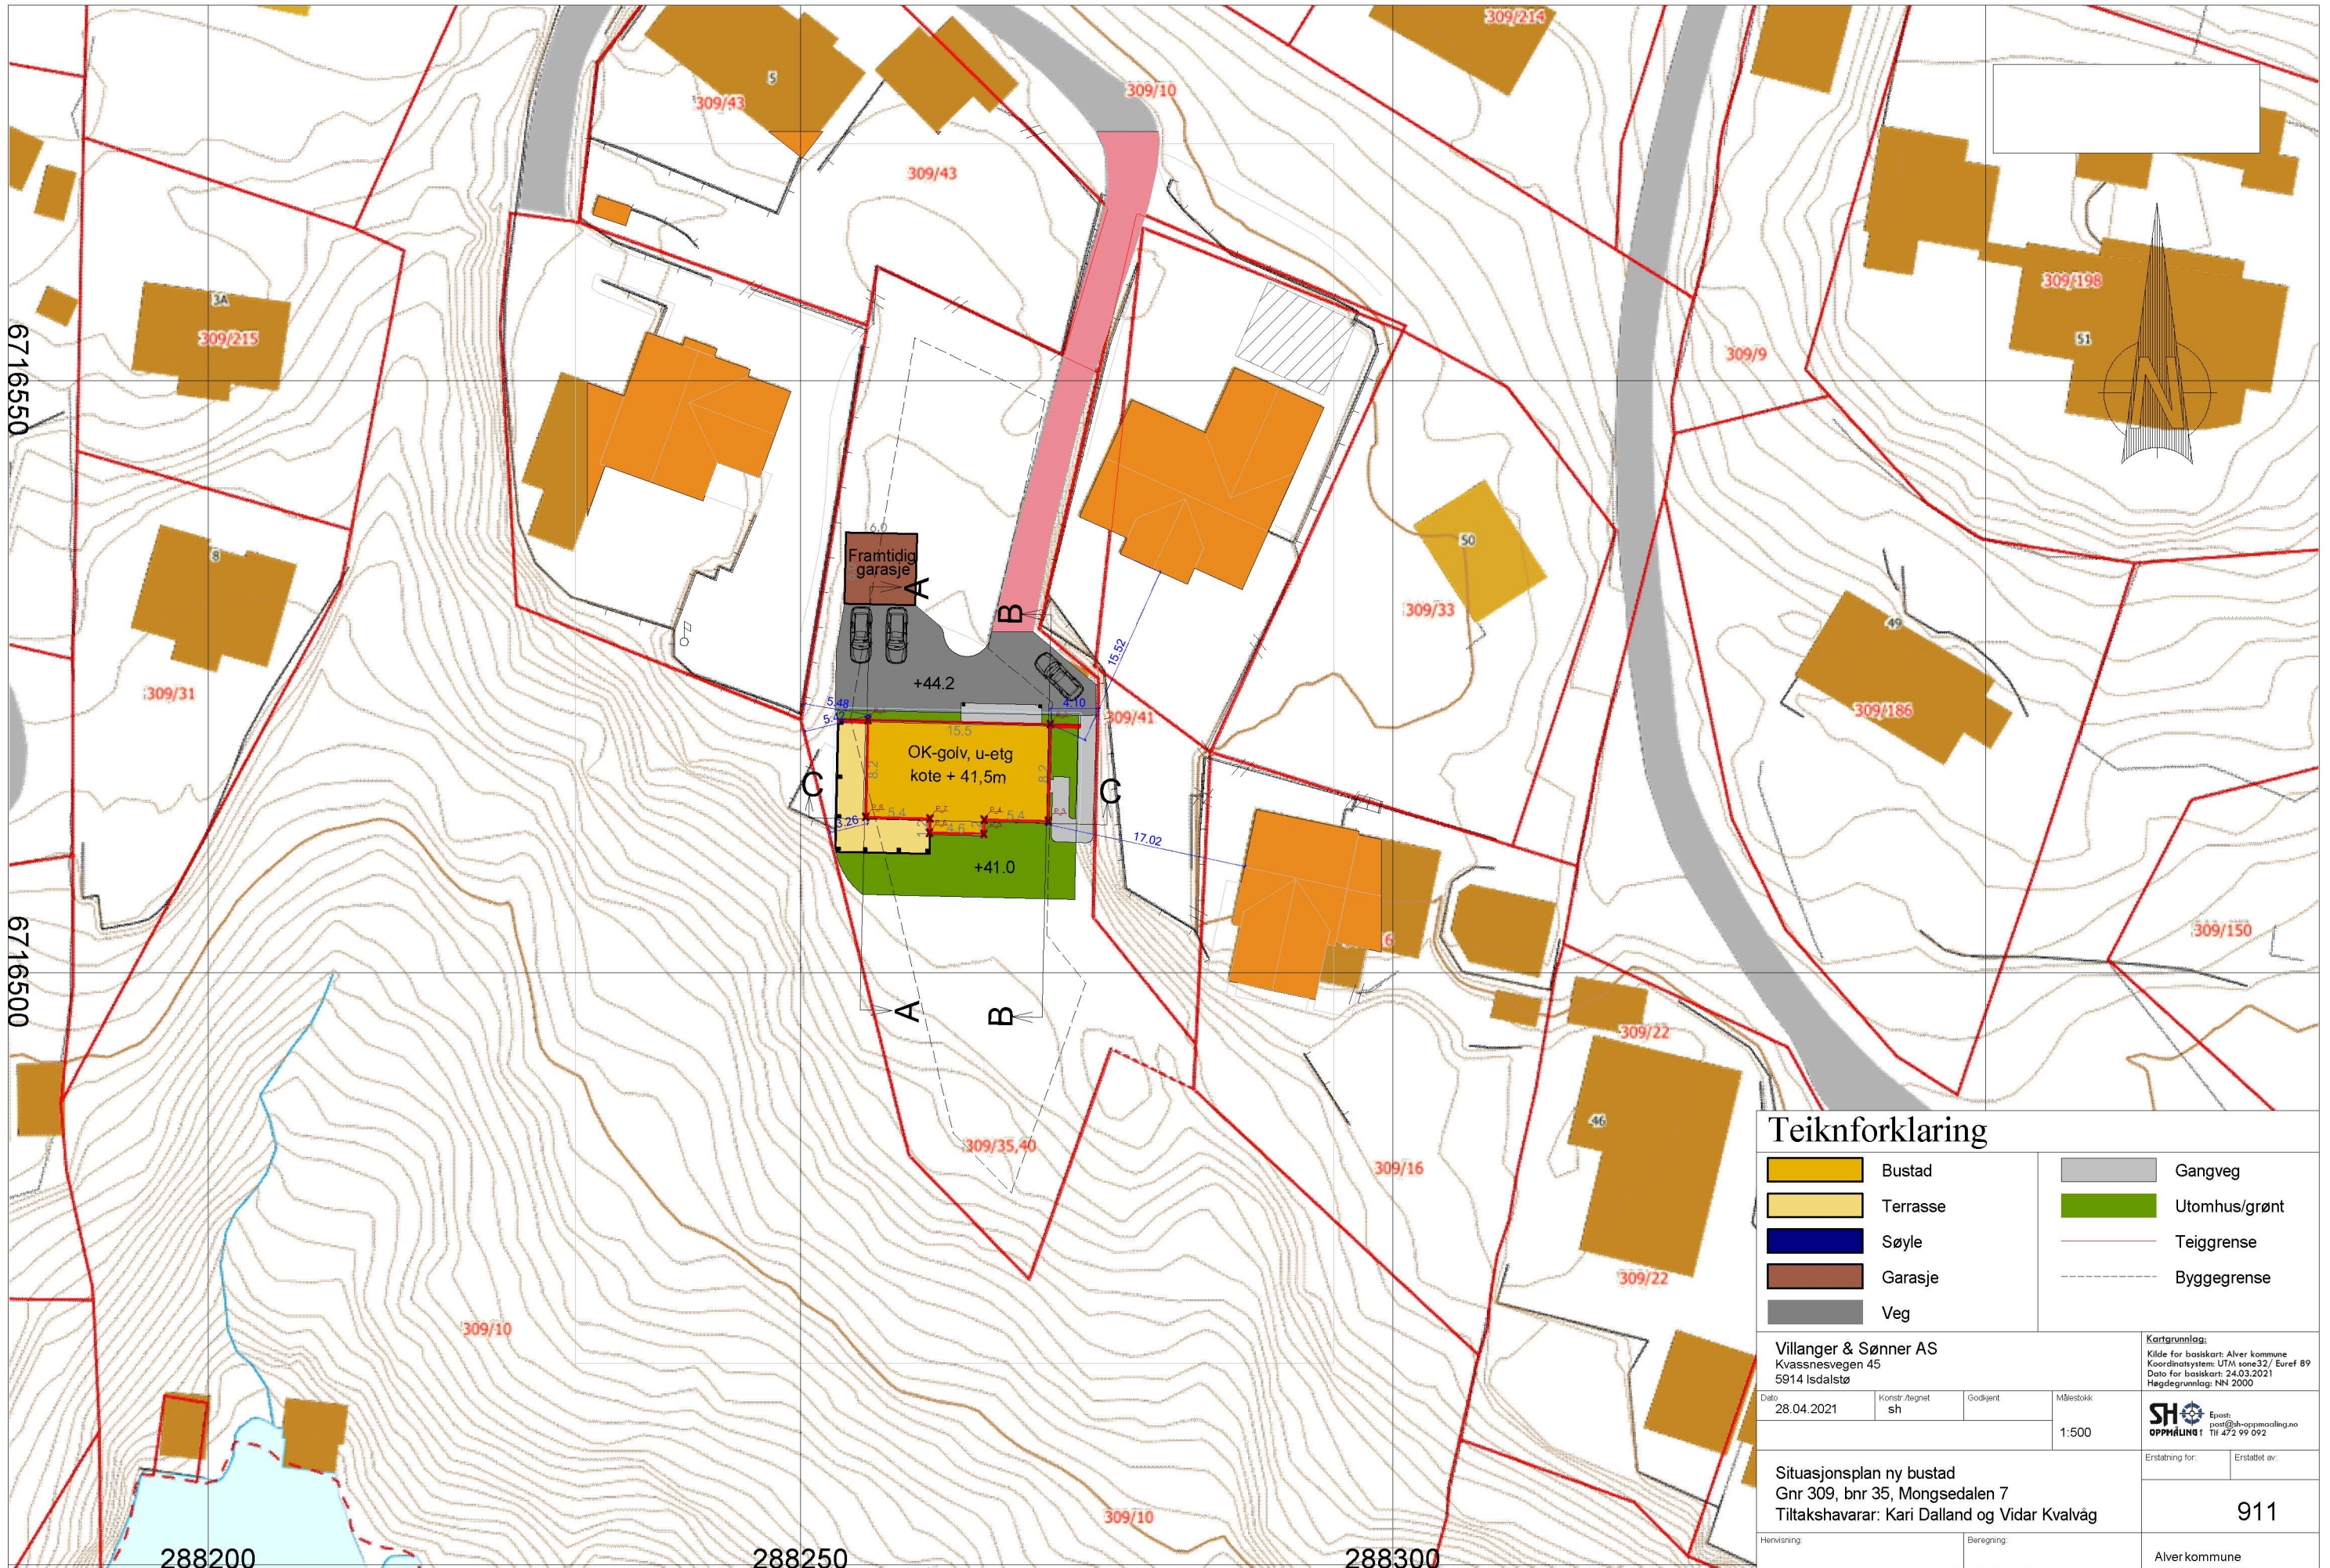

### Teiknforklaring

	Bustad		Gangveg
	Terrasse		Utomhus/grønt
	Søyle		Teiggrense
	Garasje		Bygggrense
	Veg		

Villanger & Sønner AS  
 Kvassnesvegen 45  
 5914 Isdalstø

Kartgrunnlag:  
 Kilde for basiskart: Alver kommune  
 Koordinatsystem: UTM zone 32 / Eurof 89  
 Dato for basiskart: 24.03.2021  
 Høgdegrunnlag: NN 2000

Dato	Konstr. tegnet	Godkjent	Målestokk
28.04.2021	sh		1:500



Situasjonsplan ny bustad Gnr 309, bnr 35, Mongsedalen 7 Tiltakshavarar: Kari Dalland og Vidar Kvalvåg		Erstatning for:	Erstabet av:
			911
Henvisning:	Beregning:	Alver kommune	