



E-2


Fasade: Sør-Vest

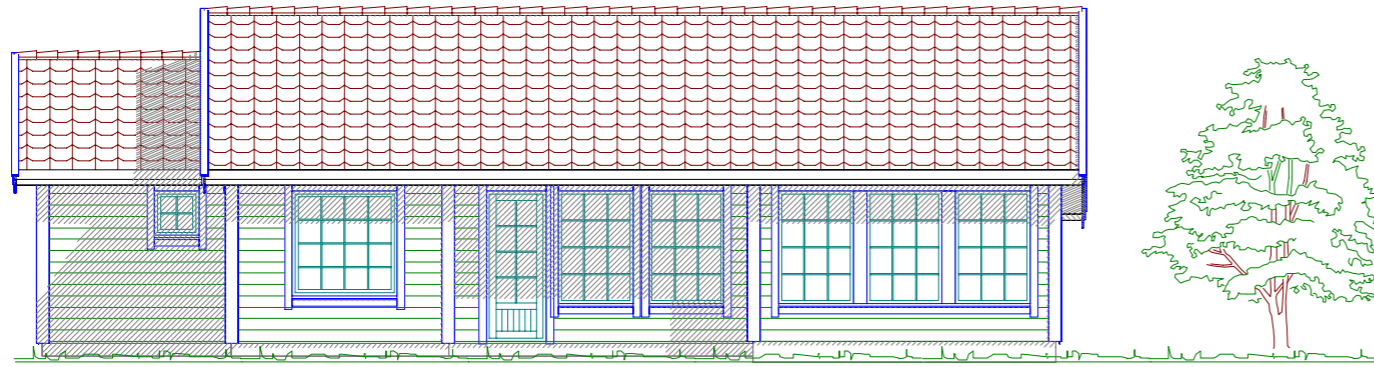

Fasade: Sør-Øst

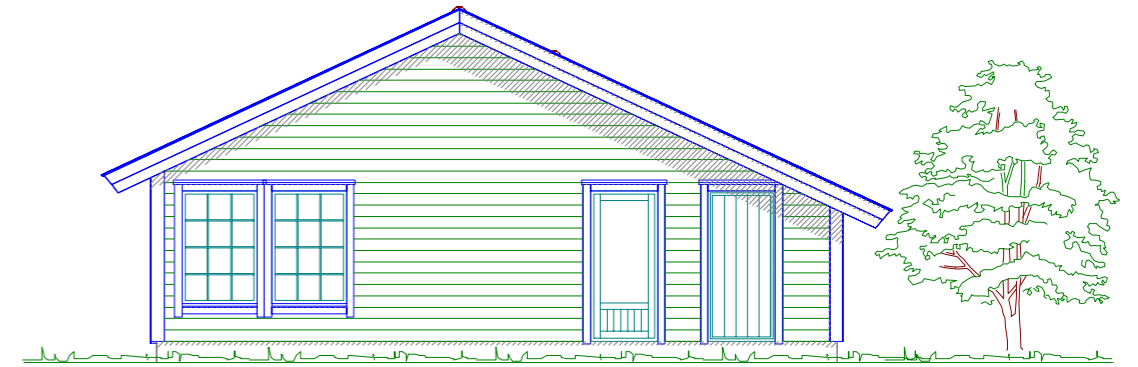

Fasade: Nord-Øst

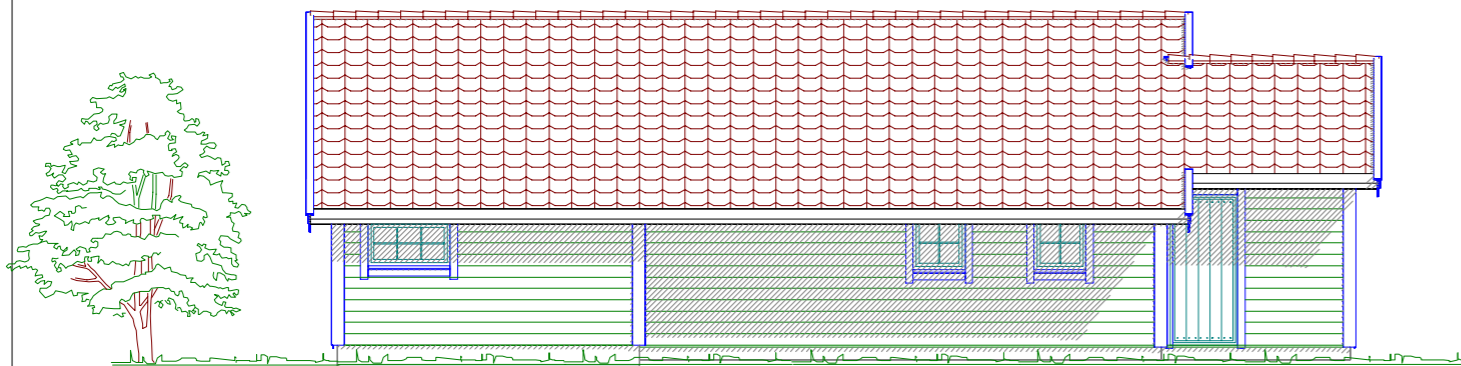


Fasade: Nord-Vest



Grønhaugvegen 64 - Tilbygg

DATA DESIGN SYSTEM  
ANBETJENINGSSAMVIRKE

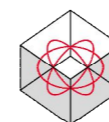

DDS-CAD

© Tegningen er beskyttet i.h.t. lov om opphavsrett.

Tiltakshaver: Anette Ådlandsvik

Byggeplass: Grønhaugvegen 64

Kommune: Alver

Gnr: 349 Bnr: 51 Mål: 1 : 100 / A3

Fasader - Tilbygg

Dato: 30.03.2021

Tegn: RF

Prosjekt nr.:

Tegn.nr: 502

Grønhaugvegen 64