



E-4


Hoved etasje

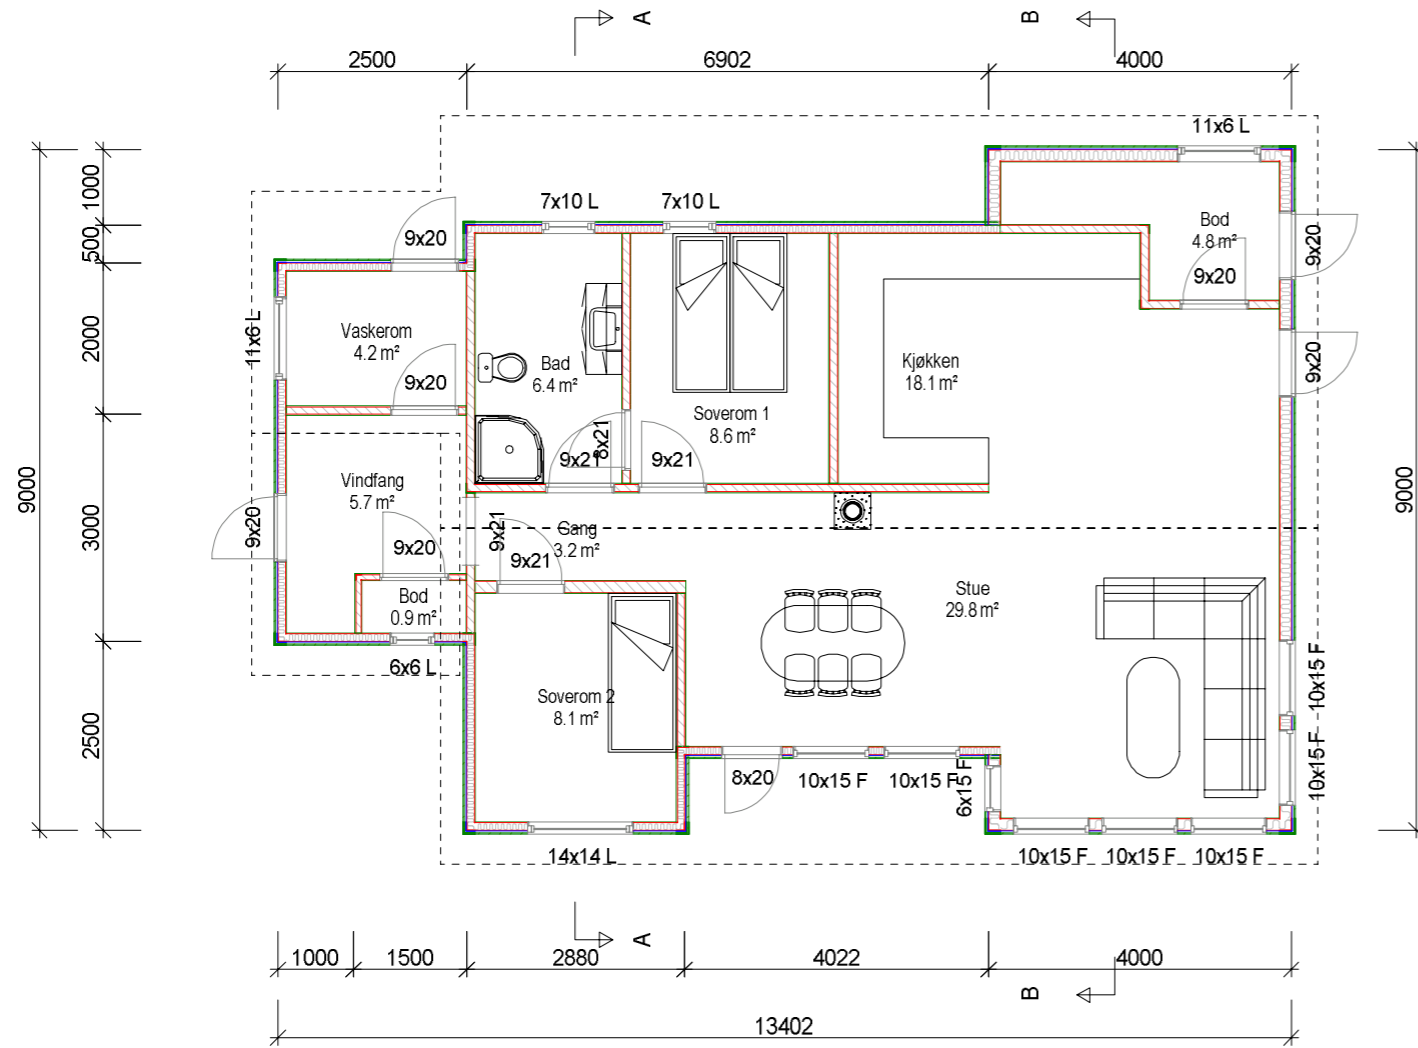

Snitt A - A

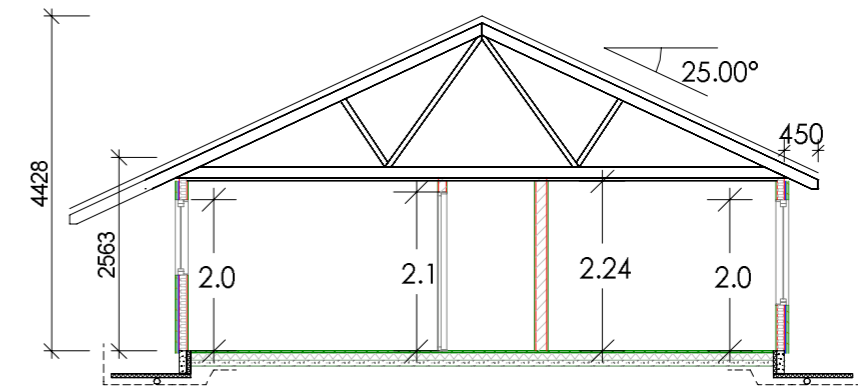


Snitt B - B

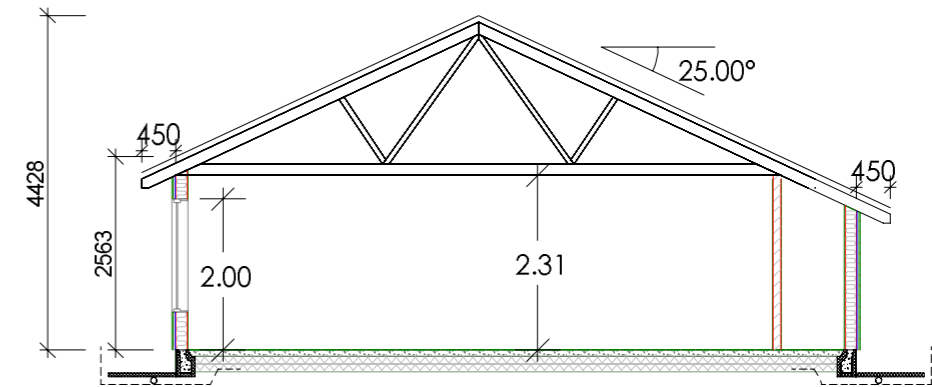

Arealberegninger i hht. NS 3940	Bruksareal BRA kvm	
	Pr etasje	Sum BRA
Hovedetasje	93.6	93.6
<b>SUM :</b>	<b>93.6</b>	<b>93.6</b>
<b>BYA :</b>	<b>107.2</b>	<b>107.2</b>

Grønhaugvegen 64 - Tilbygg

DATA DESIGN SYSTEM

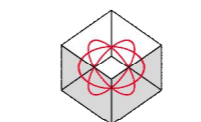

DDS-CAD

© Tegningen er beskyttet i.h.t. lov om opphavsrett.

Tiltakshaver: Anette Ådlandsvik

Byggeplass: Grønhaugvegen 64

Kommune: Alver

Gnr: 349 Bnr: 51 Mål: 1 : 100 / A3

Plan og snitt - Tilbygg

Dato: 30.03.2021

Tegn: RF

Prosjekt nr.:

Tegn.nr.: 501

Grønhaugvegen 64