



E-4


Hoved etasje

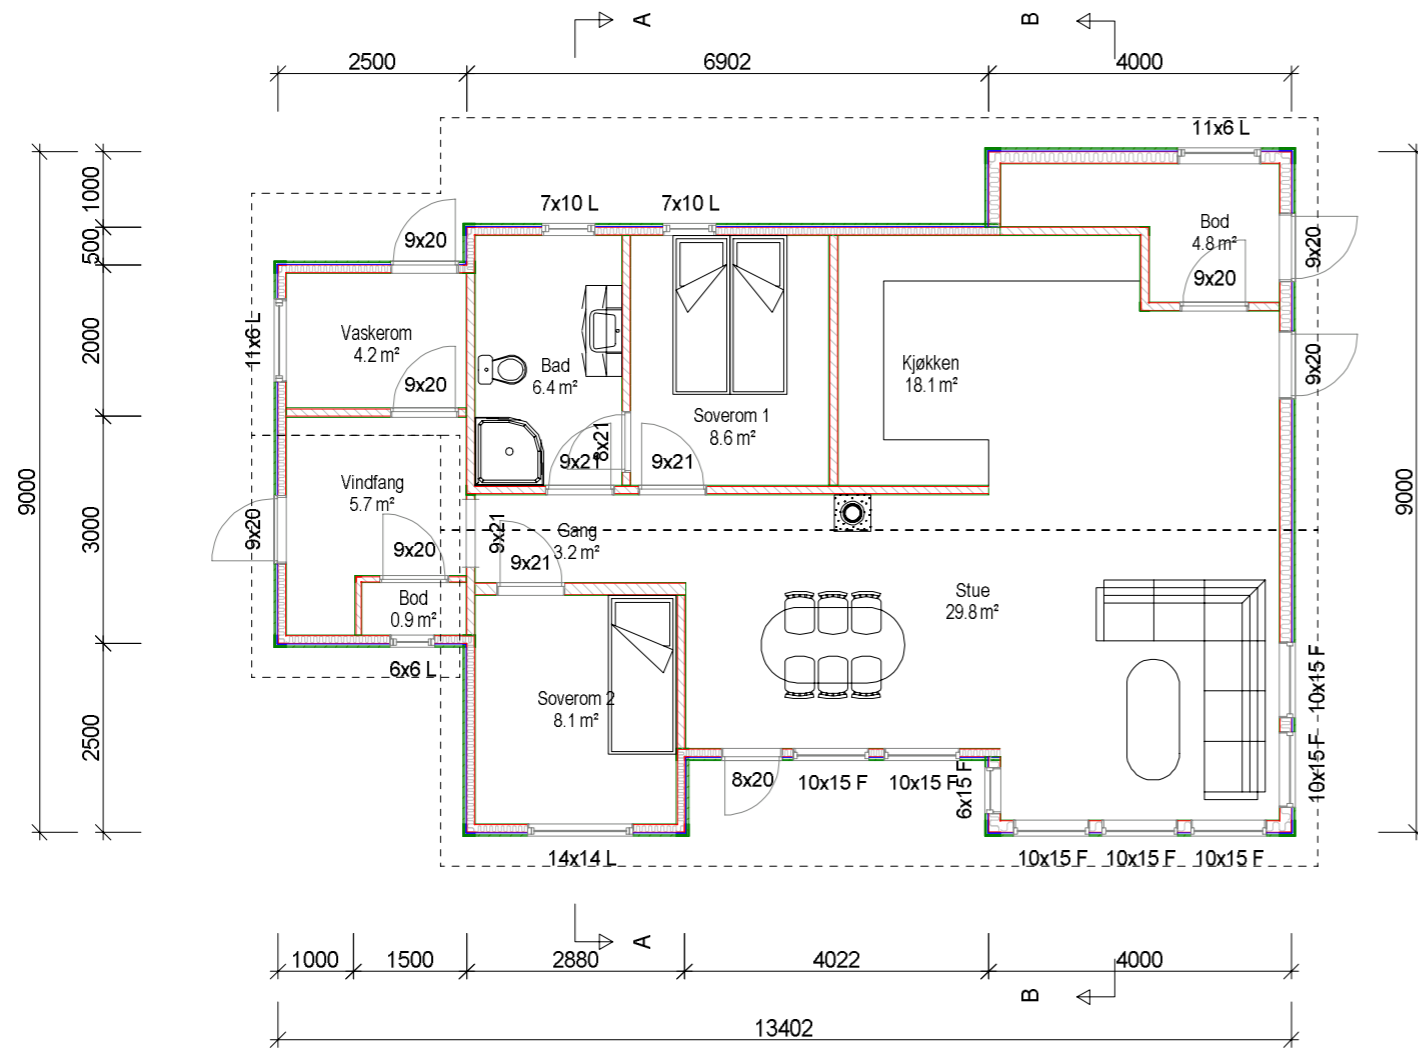

Snitt A - A

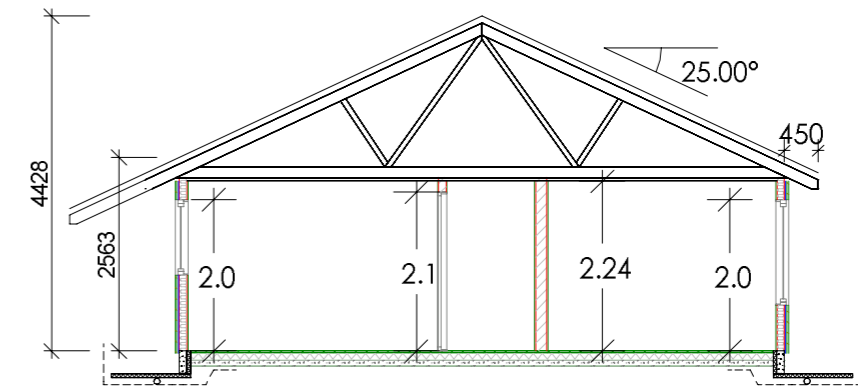


Snitt B - B

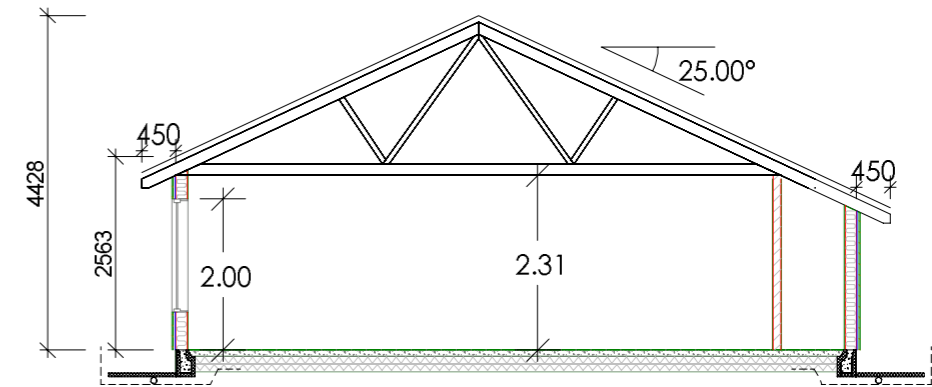

Arealberegninger i hht. NS 3940	Bruksareal BRA kvm	
	Pr etasje	Sum BRA
Hovedetasje	93.6	93.6
SUM :	93.6	93.6
BYA :	107.2	107.2

Grønhaugvegen 64 - Tilbygg

DATA DESIGN SYSTEM

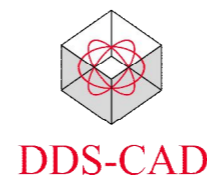

© Tegningen er beskyttet i.h.t. lov om opphavsrett.

Tiltakshaver: Anette Ådlandsvik
 Byggeplass: Grønhaugvegen 64
 Kommune: Alver
 Gnr: 349 Bnr: 51 Mål: 1 : 100 / A3
 Plan og snitt - Tilbygg

Dato: 30.03.2021
 Tegn: RF
 Prosjekt nr.:
 Tegn.nr.: 501
 Grønhaugvegen 64