



Rehabiliterert pipeløp – isokern

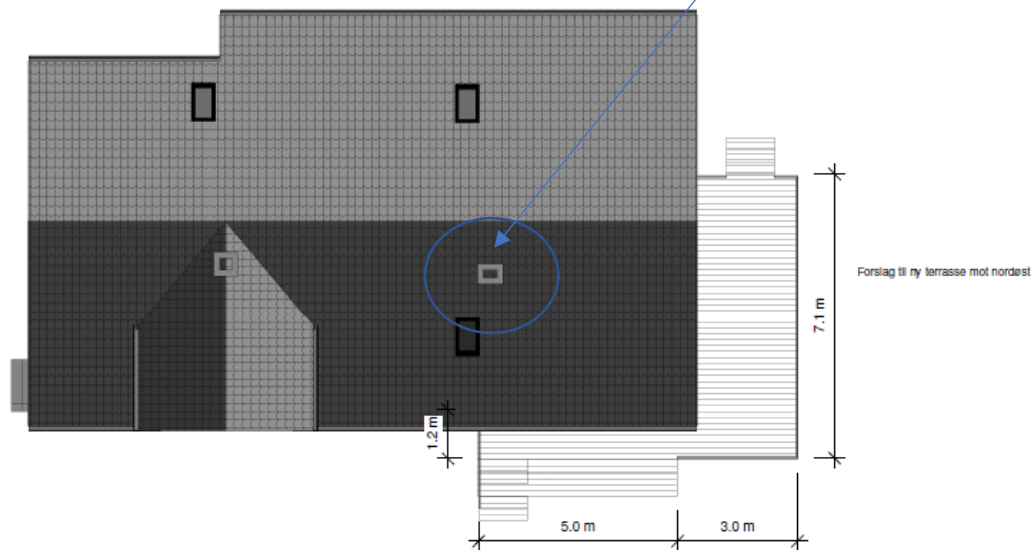

SKALA 1:50

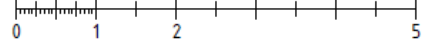

METER



Alle mål må kontrolleres på stedet!

FASADEENDRING

Gnr 153 Bnr 1, Lutevegen 663-365  
Vollom, Alver kommune  
P. nr. 2002

Arkitekt Mette Kyed Thorson

Takplan

FORSLAG TIL OMINNREDNING OG FASADEENDRING  
Line Merete Vale og Tore Andre Sines  
Ikenberget 17, 5911 Alversund

Sivilarkitekt MNAL Medlem av Arkitektbedriftene Org.nr 987 788 682  
Kvalen 16, N-5956 Lindås Tlf +47 901 48 834 mktho@online.no

Mål 1:100 / A3

Tegn.nr A305

Rev D

Dato 12.5.2020