

SITUASJONSKART

Gnr/Bnr: Gbnr 341/41
Adresse:
Eigar/søkar: Fredrik Hilland

Kvalitet :

Målestokk: 1:500
Dato: 30.11.2020



ALVER
KOMMUNE




Gjeldande plan : Kommunedelplanen for Meland
Planformål : LNF spreidd bustad

Vår referanse:

Sign.

—//— Gjerde
- - - Usikker eigedomsgrense
- - - Målt eigedomsgrense
■ Bolighus
■ Andre bygg

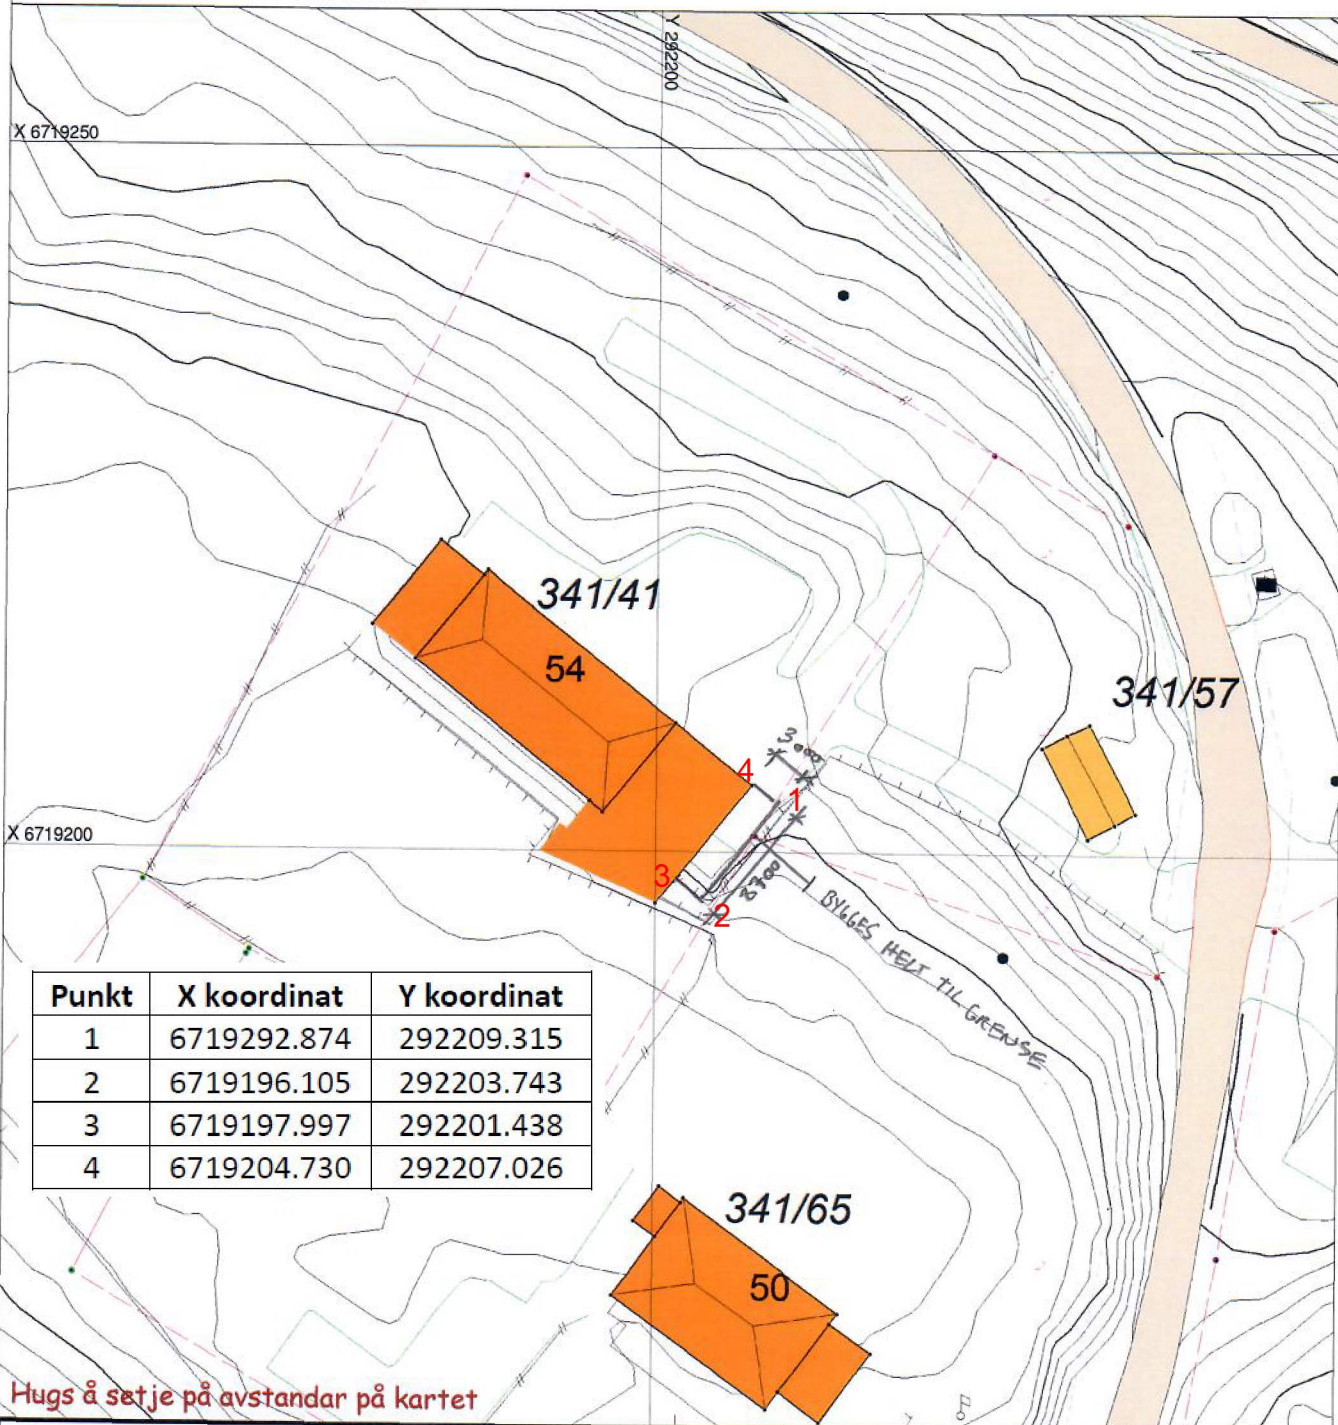

Punkt	X koordinat	Y koordinat
1	6719292.874	292209.315
2	6719196.105	292203.743
3	6719197.997	292201.438
4	6719204.730	292207.026

Hugs å setje på avstandar på kartet

SITUASJONSPLAN



Tiltak

Underskrift Situasjonsplan

Dato