
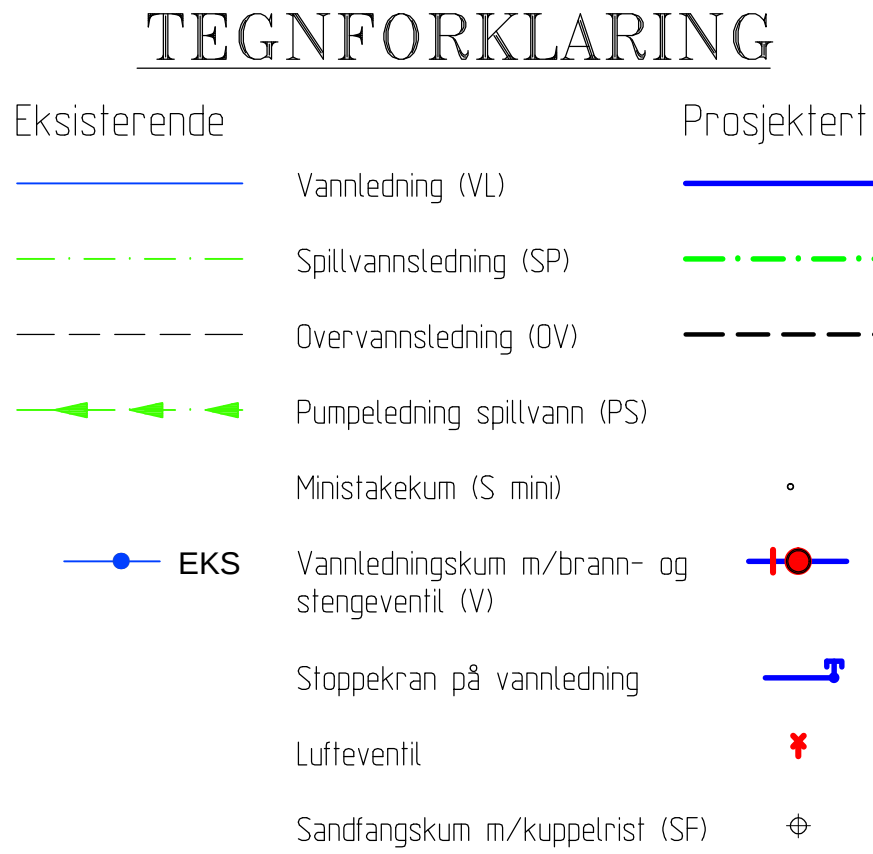


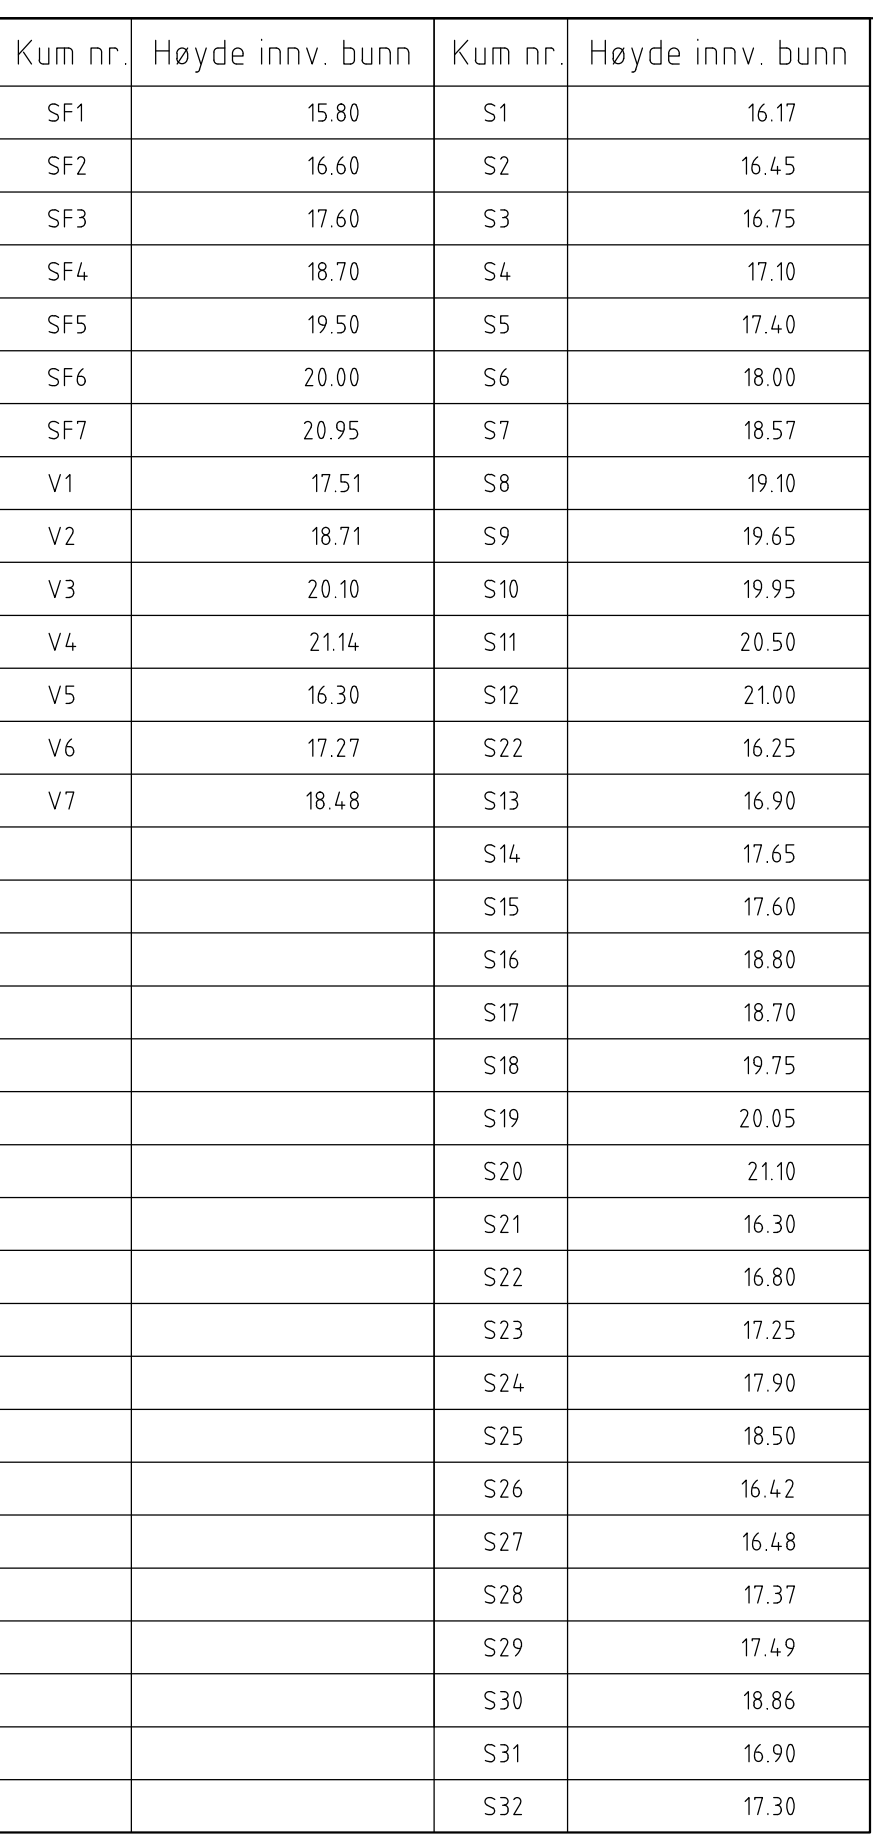

- MERKNAD:**
- ➊ Vannledning tilkobles i eksisterende vannkum i kryss.
 - ➋ Vannledning tilkobles i kum V1.
 - ➌ Vannledning tilkobles i kum V2.
 - ➍ Vannledning tilkobles i kum V3.
 - ➎ Vannledning tilkobles i kum V4.
 - ➏ Vannledning tilkobles i kum V5.
 - ➐ Vannledning tilkobles i kum V6.
 - ➑ Vannledning tilkobles i kum V7.

A	26.05.21	ANH	ARBEIDSTEGNING. 2 nye stikk S3-S31 og S4-S32.		
Rev.	Dato	Sign.	Revisjonen gjelder		
Oppdragsgriver					
NNP Vann- og avløp AS					
Prosjekt			Tegn.	Konstr.	Godk.
Nordhordaland næringspark, byggetrinn 2.			ANH	THF	ANH
Ledningsplan og -profil, kum S1-S8.			25.05.20		
Vann og spillvannsledning.			Date:		
			Målestokk: 1:500/100		Format: A1
			Prosjektnr.		
			2513		
Kanalveien 5 5068 Bergen Tlf. 55 59 82 60 e-post: post@haugenvva.no			Tegningstegn.		Rev.
			GH02		