



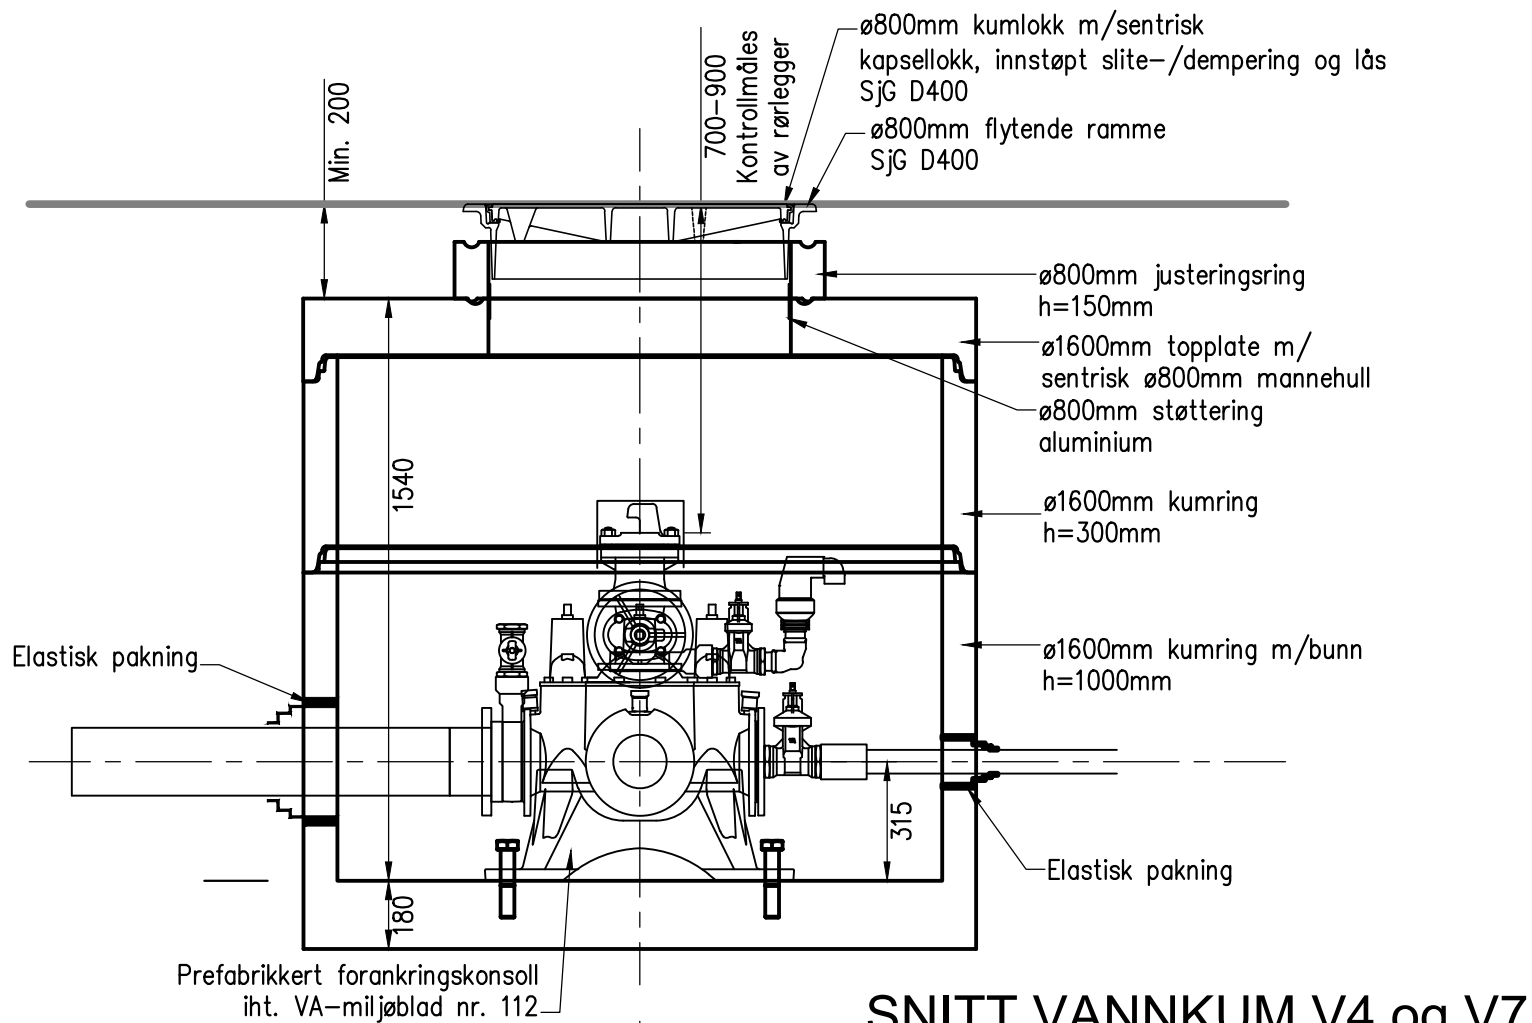

SNITT VANNKUM V4 og V7
M=1:20

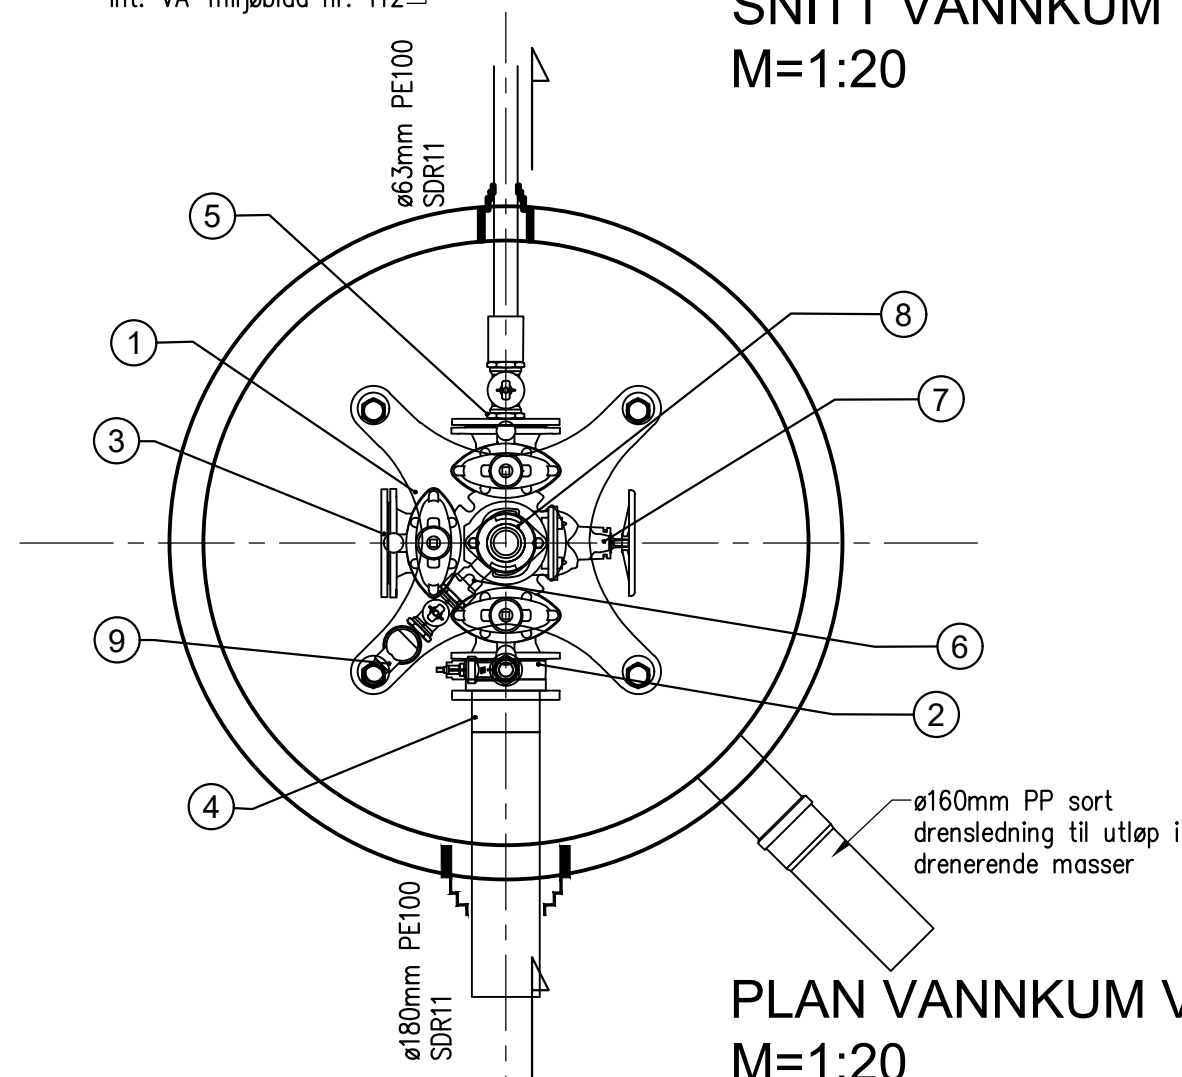

PLAN VANNKUM V4 og V7
M=1:20

PDS-LISTE: V4 og V7

Pos	Beskrivelse	Dimensjon	Antall	Anmerkning
1	Ventil T-rør	150	1	m/brannventilavstikker og nøkkeltopp på ventiler, u/serviceventil
2	Mellomring	150	1	m/bajonettløsning m/gjengefri gods og bakkekran m/plugg
3	Blindflens	150	1	
4	PE krage for speilsvls	150 / 180	1	m/galvanisert løsf lens
5	Blindflens m/bajonettløsning	150	1	Gjengefri gods, m/påmontert bakkekran og tilkobling for ø63mm PE-ledning
6	Mellomring	100	1	m/bajonettløsning, gjengefri gods og bakkekran
7	Sluseventil	100	1	m/ratt
8	Brannventil	100	1	m/beskyttelseslokk og sikring
9	Lufteventil	50_(2")	1	m/90° bønd/albu

ARBIDSTEGNING

Rev.	Dato	Sign.	Revisjonen gjelder		
Oppdragsgiver					
NNP Vann- og avløp AS					
Prosjekt			Tegn.	Kontr.	Godkj.
Nordhordland Næringspark, byggetrinn 2.			ANH	THF	ANH
Plan og snitt vannkum V4 og V7.			Dato: 25.05.20		
			Målestokk: 1:20		
			A3		
			Prosjektnr.		
			2513		
			Tegningsnr.	Rev.	
			GH23		

Kanalveien 5
5068 Bergen
Tlf. 55 59 82 60
e-post:
post@haugenvva.no

haugen VVA