

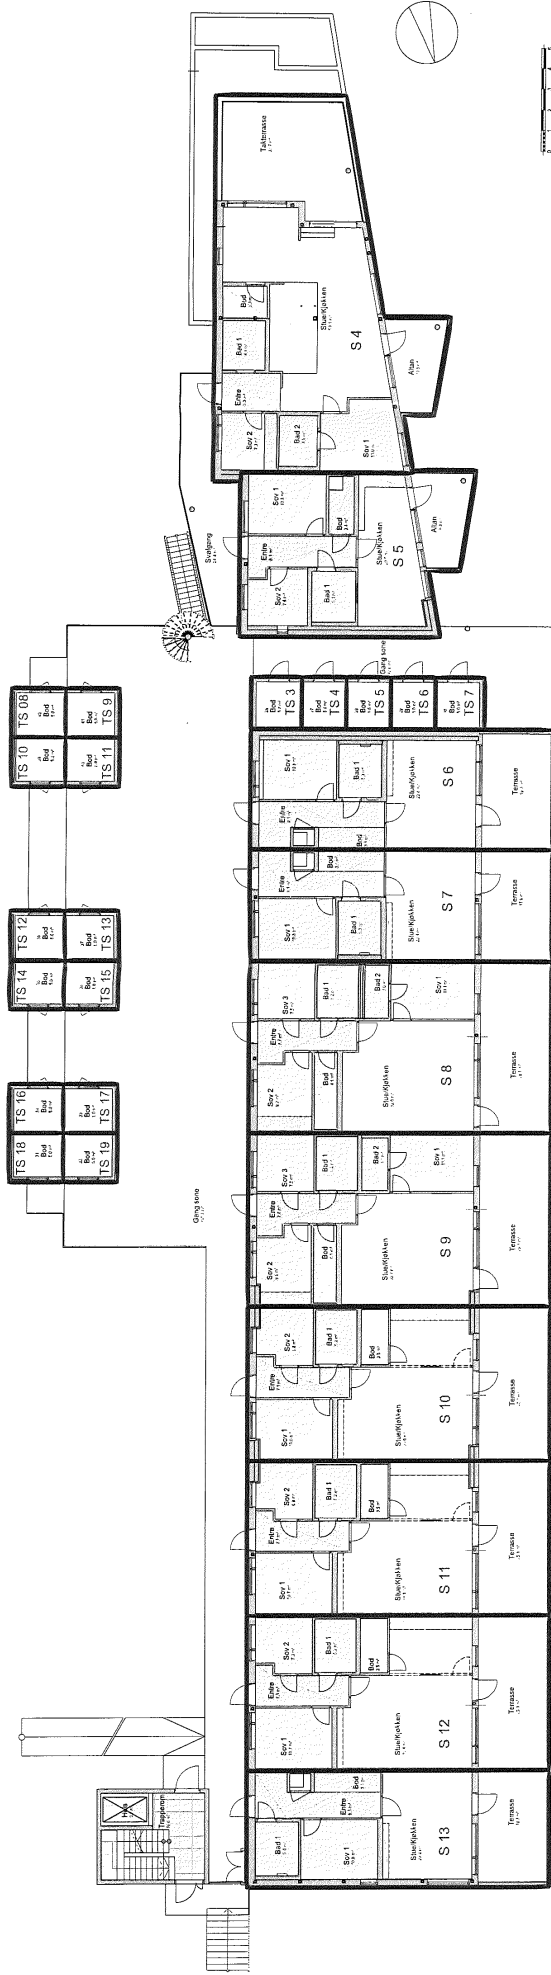



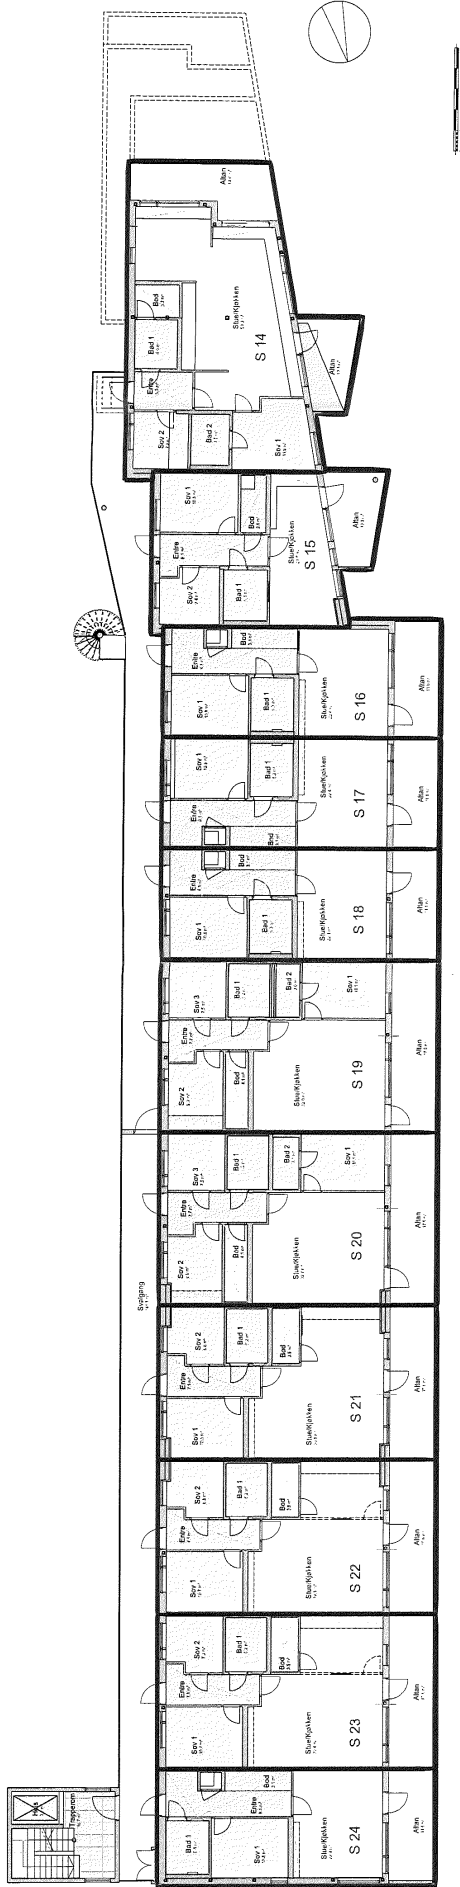
VEDLEGG 2 av 6

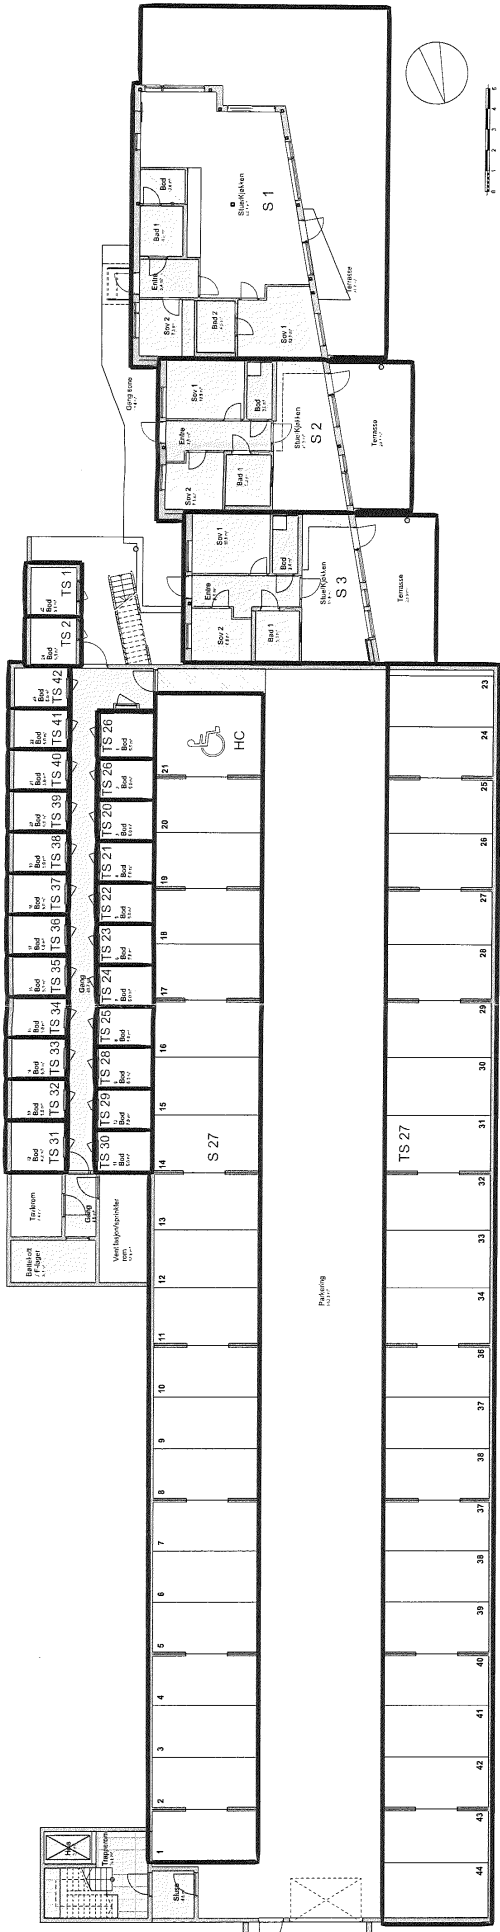

Rev.:	Dato:	Revisjon gjelder:	Tegnet av:	Kontrollert av:
JM Norge AS Løypetona - Boligprosjekt Gnr.323,Bnr.616, Alver kommune Plan 1.etasje.Hus 2		 QIBO PLAN & ARKITEKTUR		
Dato:	Tegnet av:	Kontrollert av:	FAGL:	
24.03.2021	BP	AB	AB.	
Målestokk:	Fase:	Prosjekt nr.:	Tegning nr.:	Rev.:
1:250	Seksjoneringstegning	201516400	1	
JM Norge AS, Oslo Munilla vei 1,0283 Osby Postboks 453,1527 Lysaker Telefon: 97 17 00 00 E-post: post@jm.no		Hamnevegen 53 Postboks 291,5203 Os Telefon: 56 57 00 70		



Rev.:	Dato:	Revisjon/gjelder:	Tegnet av:	Komplert av:
				
JM Norge AS Løypetona - Boligprosjekt Gnr.323,Bnr.616, Alver kommune Plan 2.etasje.Hus 2				
Dato:	Tegnet av:	Kontrollert av:	FGJL:	
24.03.2021	BP	AB	A.B.	
Målestokk:	File:	Prosjektnr.:	Tegningnr.:	Rev.:
1:250	Seksjoneringstegning	201516400	2	
JM Norge AS Oslo Kulslette vei 1,0288 Oslo Telefon: 022 23 23 23 Telefax: 022 23 20 00 E-post: post@jmn.no Hamnevegen 53 Postboks 291,5203 Os Telefon: 56 57 00 70				




Rev.:	Dato:	Revisjon gjelder:	Tegnet av:	Kontrollert av:
JM Norge AS Løypetona - Boligprosjekt Gnr.323,Bnr.616, Alver kommune Plan 3.etasje. Hus 2				
Dato:	Tegnet av:	Kontrollert av:	FAKL:	
24.03.2021	BP	AB	AB.	
Målestokk:	Fase:	Prosjektnr.:	Tegningnr.:	Rev.:
1:250	Setsjønningsteigning	201516400	3	




JM Norge AS, Oslo
 Munkelids vei 1, 0283 Oslo
 Postboks 453, 1327 Lysekker
 Telefon: 87 17 00 00
 E-post: post@jm.no

Hannevegen 53
 Postboks 291, 5203 Os
 Telefon: 56 57 00 70

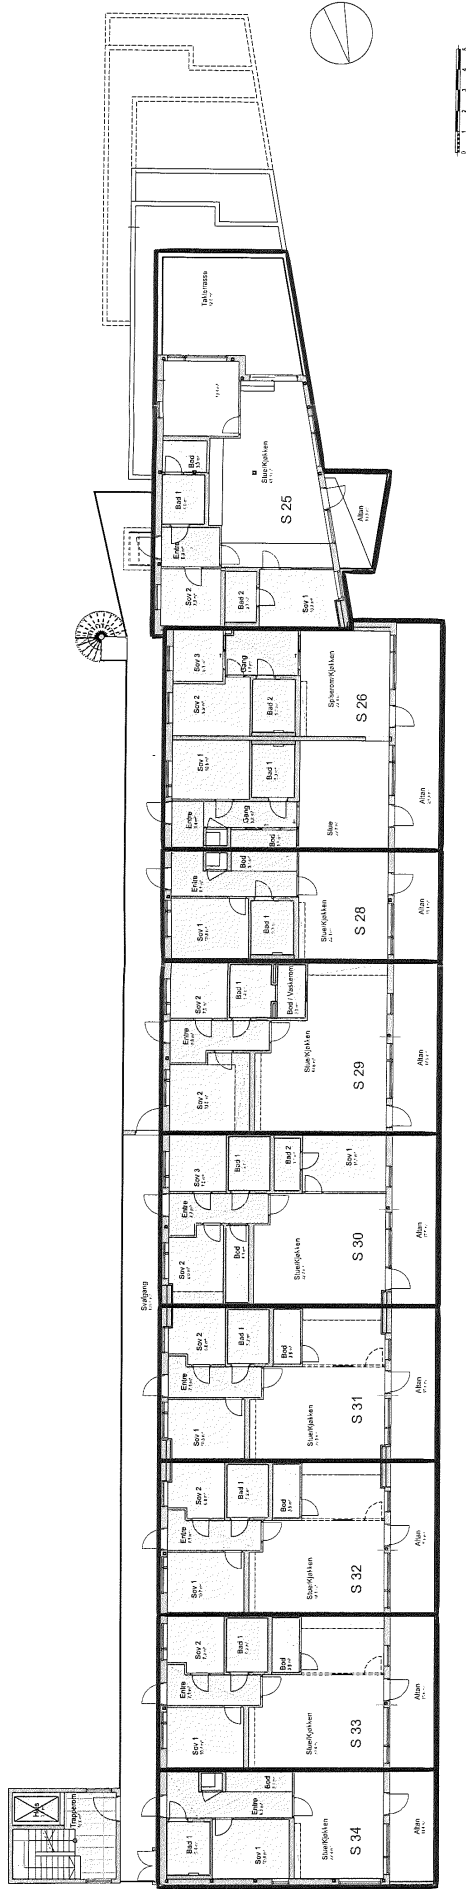

Rev:	Dato:	Revisjon:	Revisjon gitt av:	Revisjon av:	Kontrollert av:
<p>JM Norge AS Løypetona - Boligprosjekt Gnr.323,Bnr.616, Alver kommune Plan 4. etasje. Hus 2</p>					
Dato:	Tegnet av:	Kontrollert av:	FAGL:		
21.03.2021	BP	AB	AB.		
Målestokk:	1:250	Prosjekt nr.:	201516400	Tegning nr.:	4
			<p>JM</p> <p>CIBO PLAN & ARKITEKTUR</p>		
			<p>JM Norge AS, Oslo Møllatek vei 1, 0283 Oslo Postboks 483, 027 Lynaker Telefon: 67 71 60 00 E-post: post@jm.no</p> <p>Hannevegen 53 Postboks 291, 5203 Os Telefon: 56 57 00 70</p>		

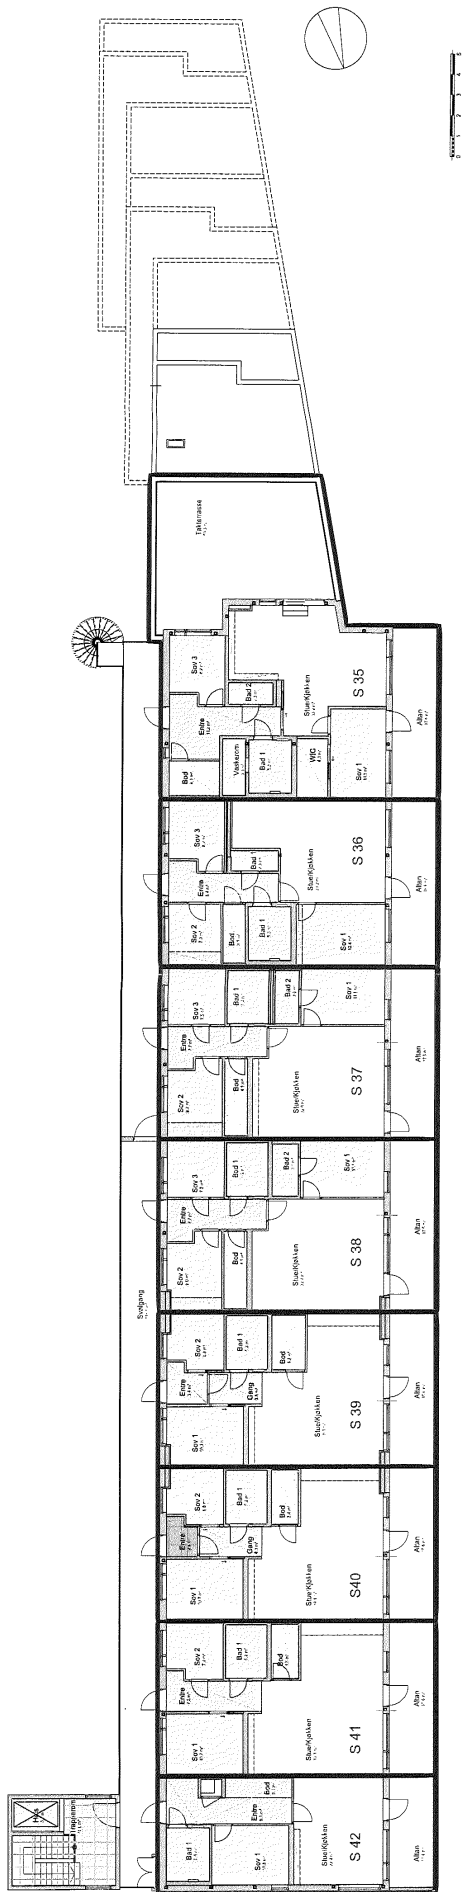

Rev.:	Dato:	Revisjon gjelder:	Tegnet av:	Kontrollert av:
JM Norge AS Løypetona - Boligprosjekt Gnr.323, Bnr.616, Alver kommune Plan 5. etasje.Hus 2				
Dato:	Tegnet av:	Kontrollert av:	FAK:	
24.03.2021	BP	AB	A. B.	
Adressat:	Prosjekt nr.:	Prosjekt:	Tegning nr.:	Rev.:
T250	201516400	201516400	5	
JM Norge AS Oslo Muldalsvei 1, 0683 Oslo Postboks 453, 0321 Lyaker Telefon: 07 17 00 00 E-post: post@jm.no Hamnevegen 53 Postboks 291, 5205 Os Telefon: 56 57 00 70				
 QIBO PLAN & ARKITEKTUR				