


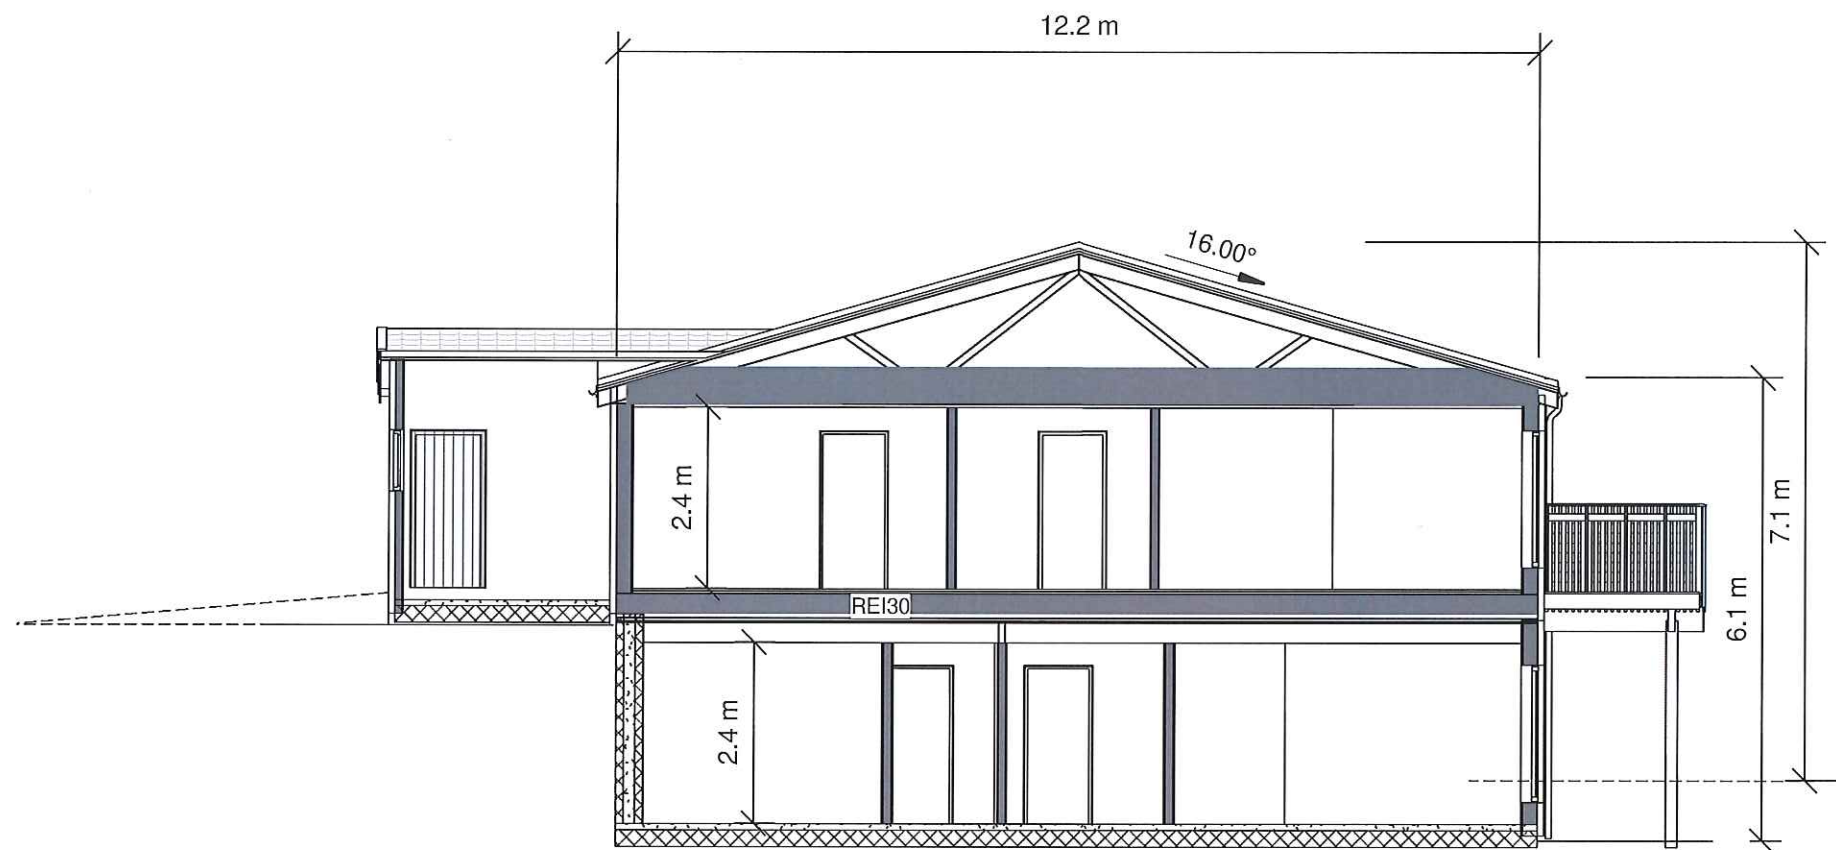

Snitt A-A

BRA pr. 4-roms leil.		
Etasje:	Areal:	Name
1.ETASJE	77.0 m ²	4-roms leil.
1.ETASJE	5.0 m ²	Sportsbod


BRA pr. 3-roms leil.		
Etasje:	Areal:	Name
UNDERETASJE	75.2 m ²	3-roms leil.
UNDERETASJE	4.0 m ²	Sportsbod
UNDERETASJE	1.0 m ²	Sportsbod
80.2 m ²		

BYA
225 m ²

BRA Åpent	
Beskrivelse:	Areal (m ²)
Tak ved inngang fas. 3	6.0
Under balkong leil. fas. 1	8.3
Totalt Areal:	14.3

- ➔ = Rømningsvei
BV = Bærevegg
D = Drager
SD = Synlig Drager
DIM = Drager i møne
SG = Sikkerhetsglass

Vannbåren varme erstatter pipe
RKL 4 BKL 1
Boligen må ha enten håndslukkeapparat eller
egnet brannslange som rekkes inn i alle rom

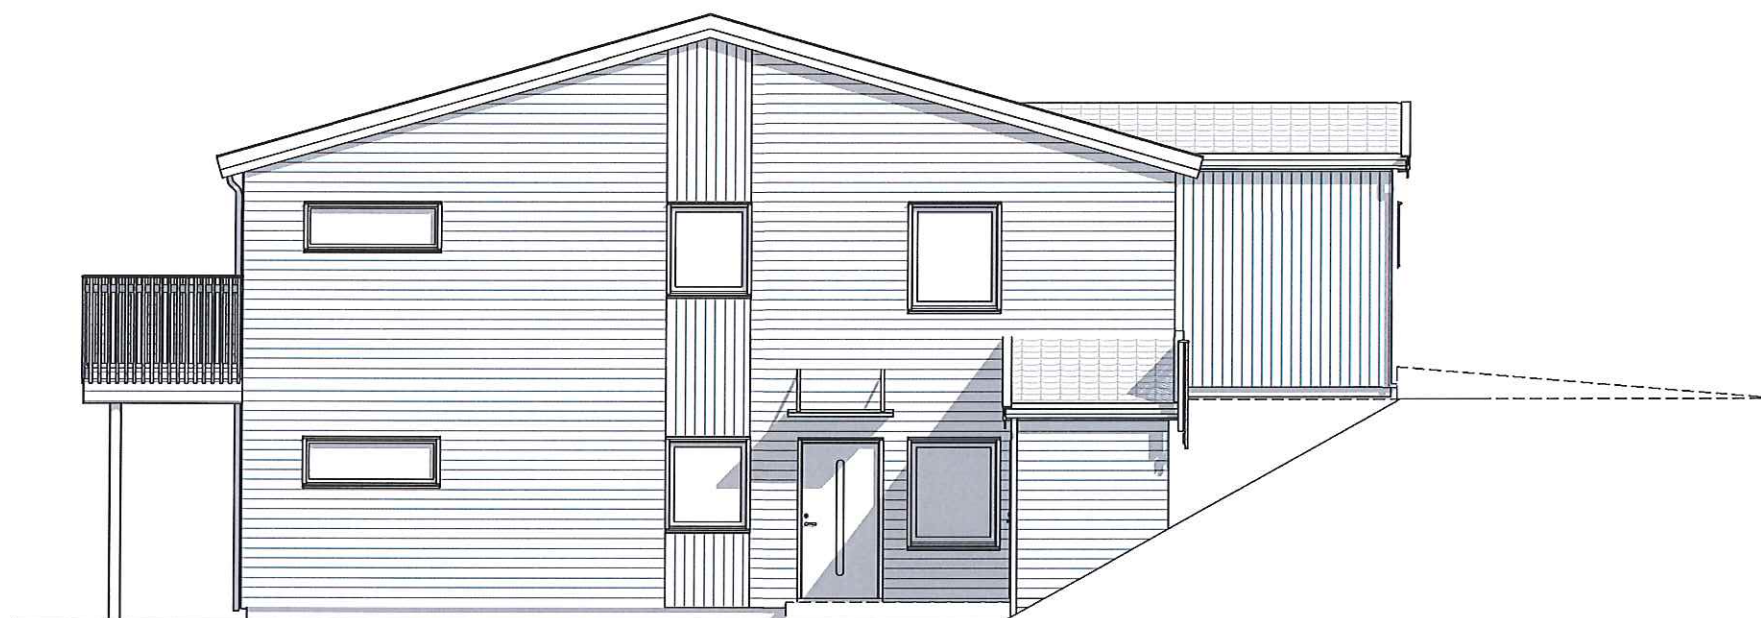

FASADE 2



FASADE 3



Utarbeidet av:

MG MESTERGRUPPEN
ARKITEKTER

E-mail: post@mgarkitekter.no

MEDLEM:

Majo Eigedom AS

TILTAKSHAVER:

Majo Eigedom AS

G.nr/B.nr:

196 / 30

BYGGEPLASS:

LEKNES

KOMMUNE:

ALVER

A	20.08.20	Rev ihht mail	LH
REV.	DATO	REVISJON	SIGN.

TEGN, INNHOLD:

Fasade 2 og 3

FORMAT:
A3

MÅLESTOKK:
1 : 100

PROSJEKT:

4-MANNSBOLIG

PROSJEKT NR:
20200748

ARKITEKT:

MG-arkitekter-rt

DATO:

27.07.20

TEGN:

RT

REV:

A

TEGN.NR:

09.04



FASADE 1



FASADE 4



Utarbeidet av:


 E-mail: post@mgarkitekter.no

MEDLEM:
 Majo Eigedom AS
 TILTAKSHAVER:
 Majo Eigedom AS
 BYGGEPLASS:
 LEKNE
 G.nr/B.nr:
 196/30
 KOMMUNE:
 ALVER

A	20.08.20	Rev ihht mail	LH
REV.	DATO	REVISJON	SIGN.

TEGN, INNHOLD:	FORMAT:	MÅLESTOKK:
Fasade 1 og 4	A3	1 : 100
PROSJEKT:	4-MANNSBOLIG	PROSJEKT NR:
		20200748
ARKITEKT:	DATO:	TEGN:
MG-arkitekter-rt	27.07.20	RT
		REV:
		A
		TEGN.NR:
		09.05

© Denne tegning må ikke kopieres eller benyttes ved foretagender som rettighetshaver ikke medvirker i.

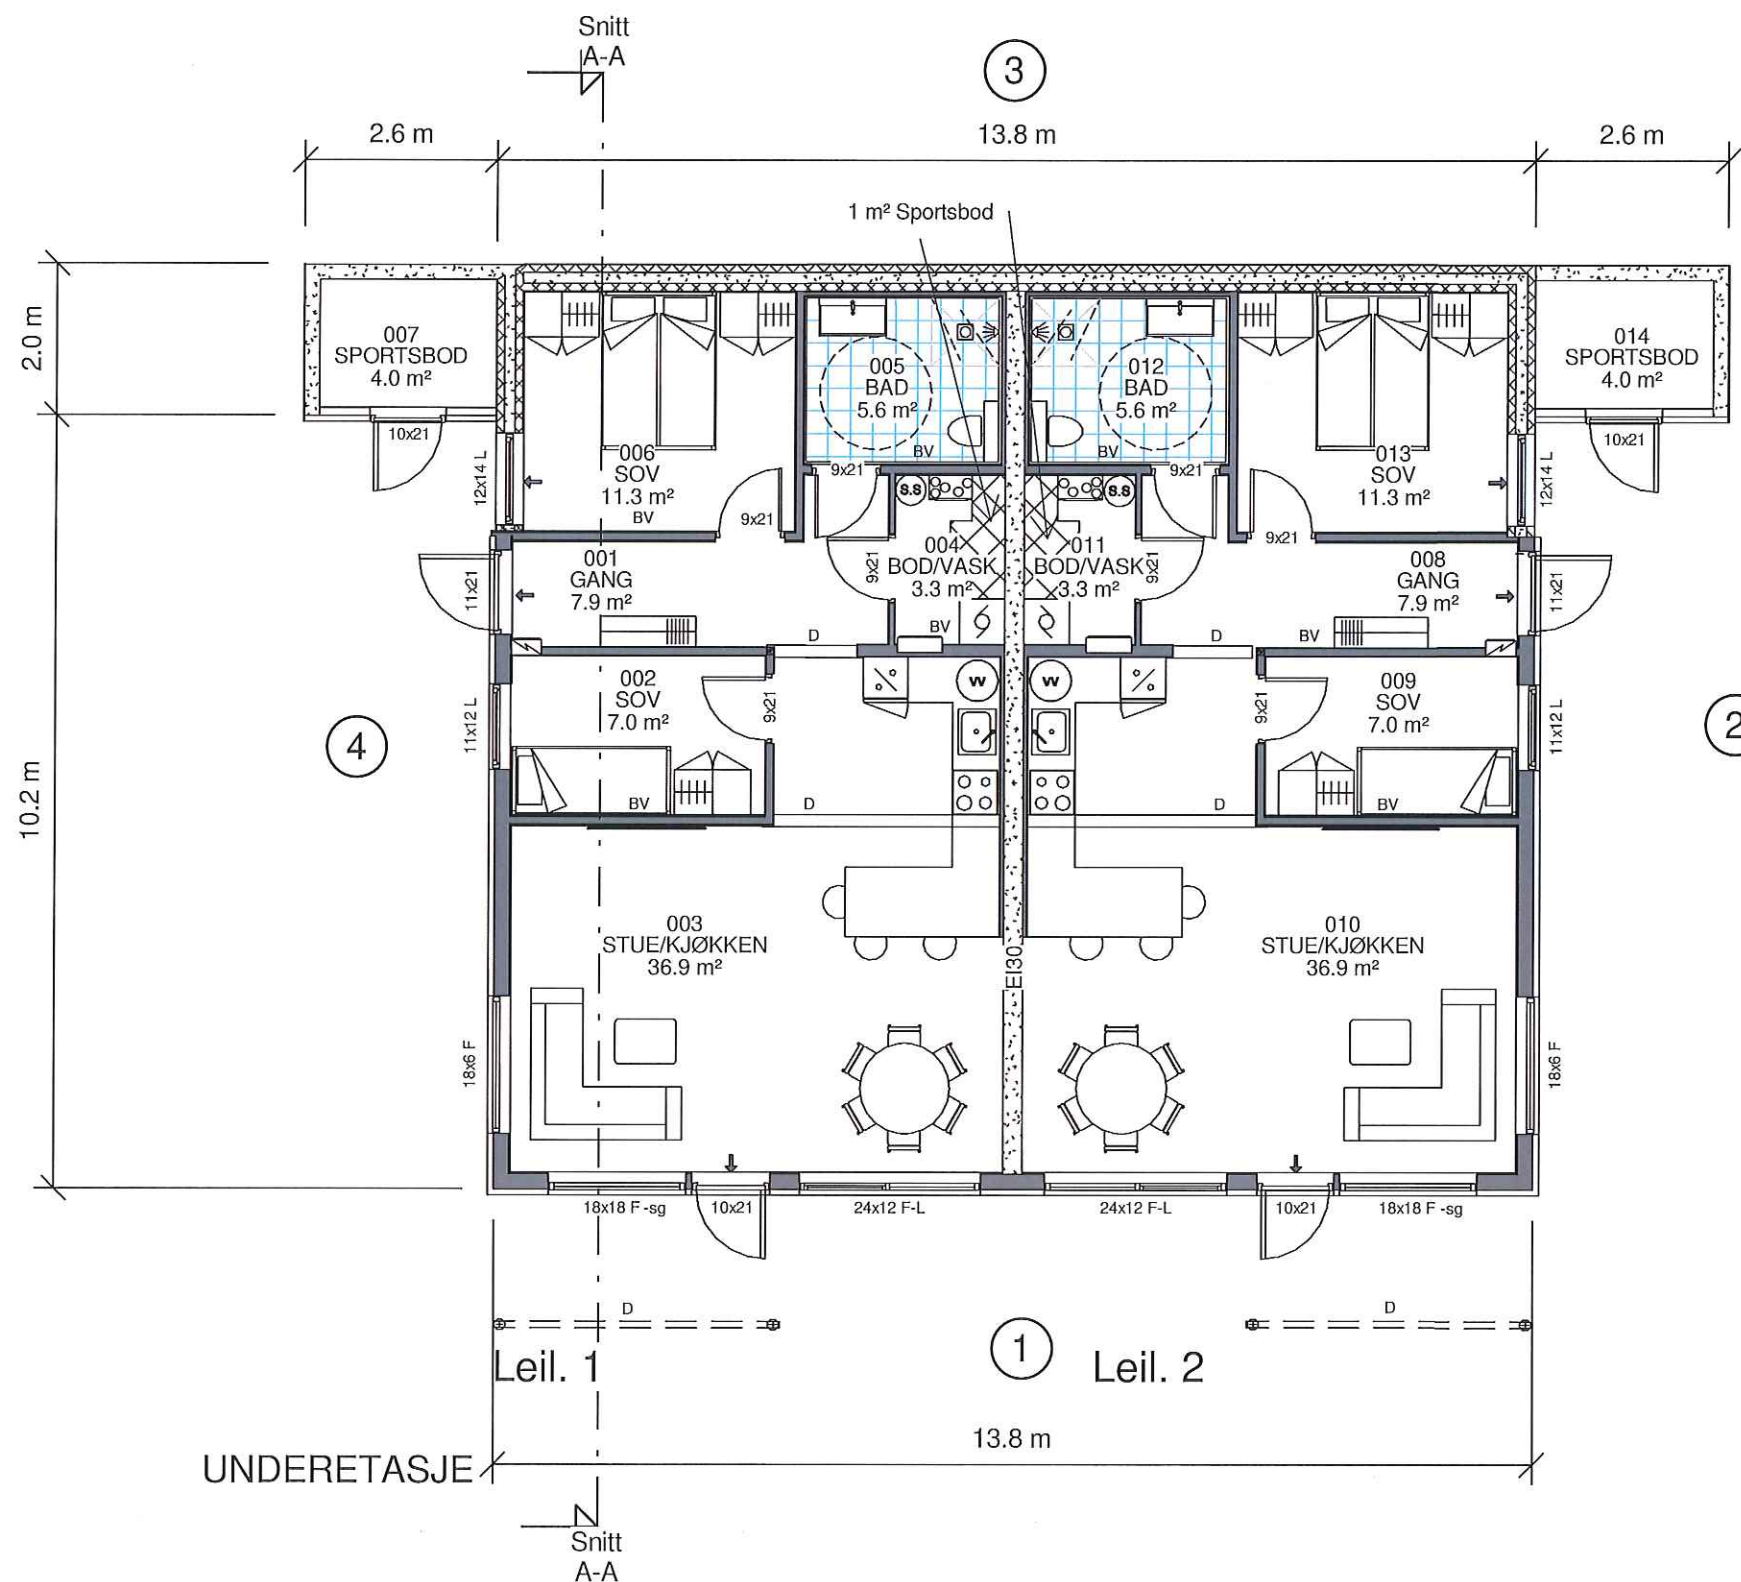

- ➔ = Rømningsvei
- BV = Bærevegg
- D = Drager
- SD = Synlig Drager
- DIM = Drager i møne
- SG = Sikkerhetsglass

Vannbåren varme erstatter pipe
RKL 4 BKL 1
Boligen må ha enten håndslukkeapparat eller
egnet brannslange som rekker inn i alle rom



Utarbeidet av:
MESTERGRUPPEN
ARKITEKTER
E-mail: post@mgarkitekter.no

MEDLEM:
Majo Eigedom AS
TILTAKSHAVER: *Majo eigedom AS*
BYGGEPLASS: *LEKNES*
G.nr/B.nr: *196/30*
KOMMUNE: *ALVER*

A	20.08.20	Rev ihht mail	LH
REV.	DATO	REVISJON	SIGN.

TEGN, INNHOLD:	FORMAT:	MÅLESTOKK:
Plan u.etg.	A3	1 : 100
PROSJEKT:	4-MANNSBOLIG	PROSJEKT NR:
ARKITEKT:	DATO:	TEGN:
MG-arkitekter-rt	27.07.20	RT
REV:	REV:	TEGN.NR:
A	A	09.01

