


1 Nord  
1 : 100

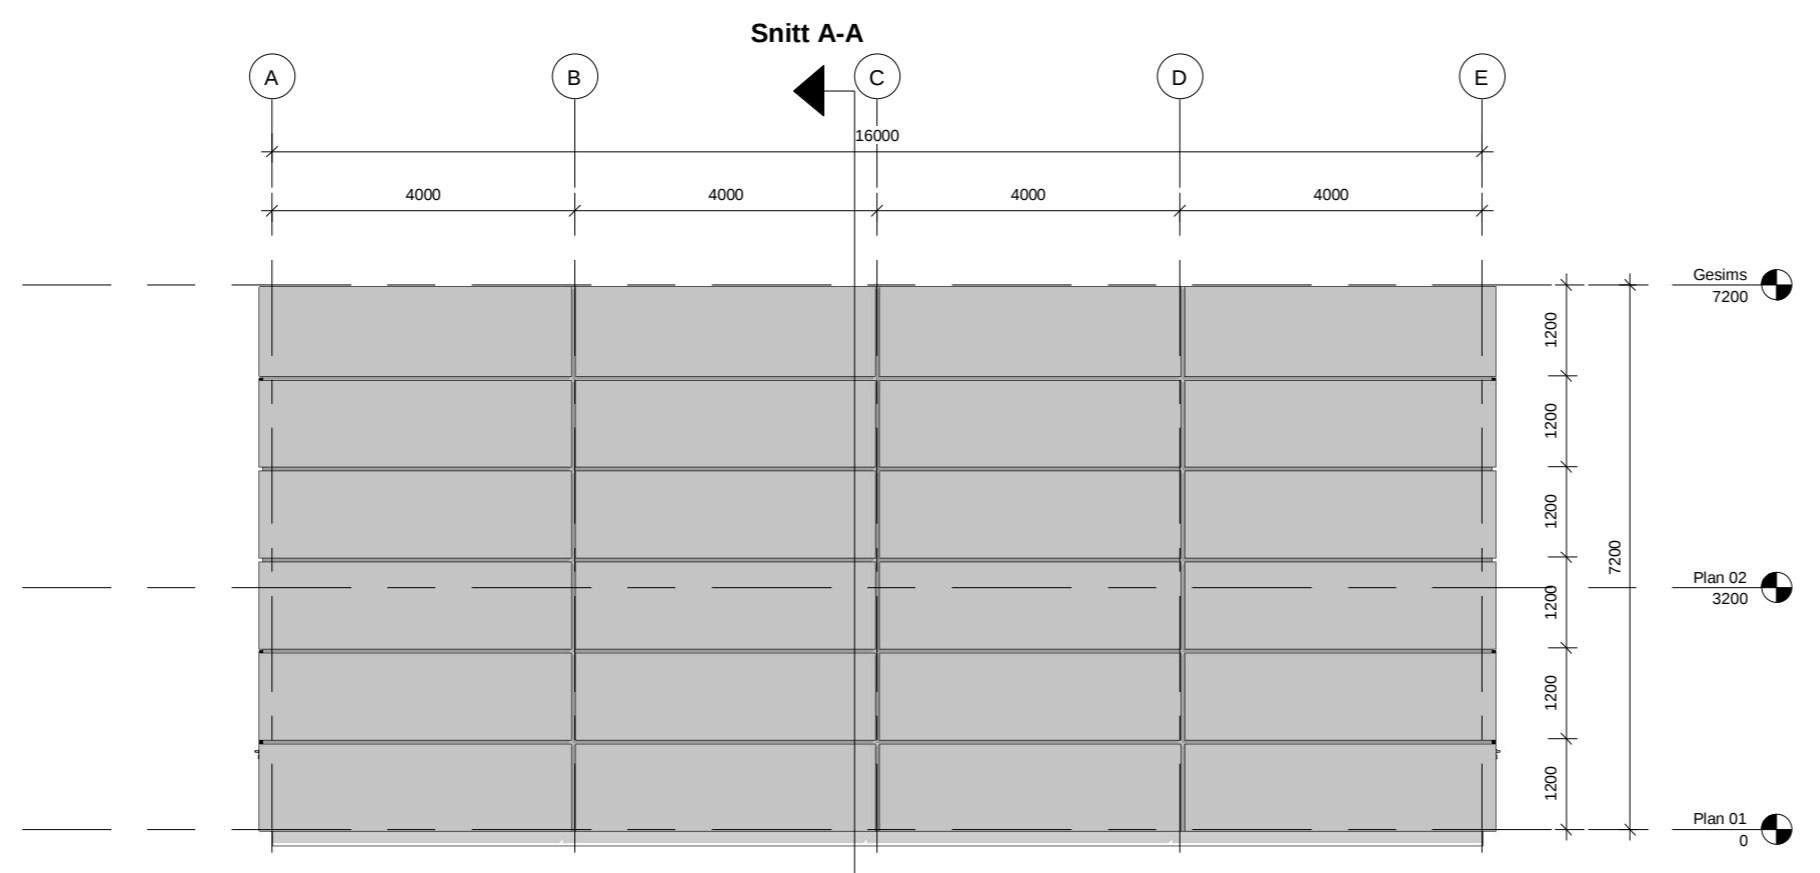

2 Vest  
1 : 100

Prosjekteringsgruppe:

ARK :

RIB :

RV :

RIE :

RIBr :

RIAku :

Rev.	Dato	Beskrivelse	Sign	Kontr
Fase: Skisseprosjekt				
Lokalisering: Enter address here				

Tittel: Lars Jønsson Lagerbygg Mæland	Tegn.: SAN Dato: 17.02.21 Format: A2 Målestokk: 1 : 100 Kontroll prosjekt	Rev.
Projektnr.: 1129	Tegningsnr.: A-10 50 01	Sign.: RE Kontroll: RE
Type tegning: Fasader Nord og Vest		ARKITEKT ROLV EIDE AS Tel: 90332080 Postboks 325 5343 Straume E-post: post@arkrolvdeide.no www.arkrolvdeide.no