


1 Sør  
 1 : 100

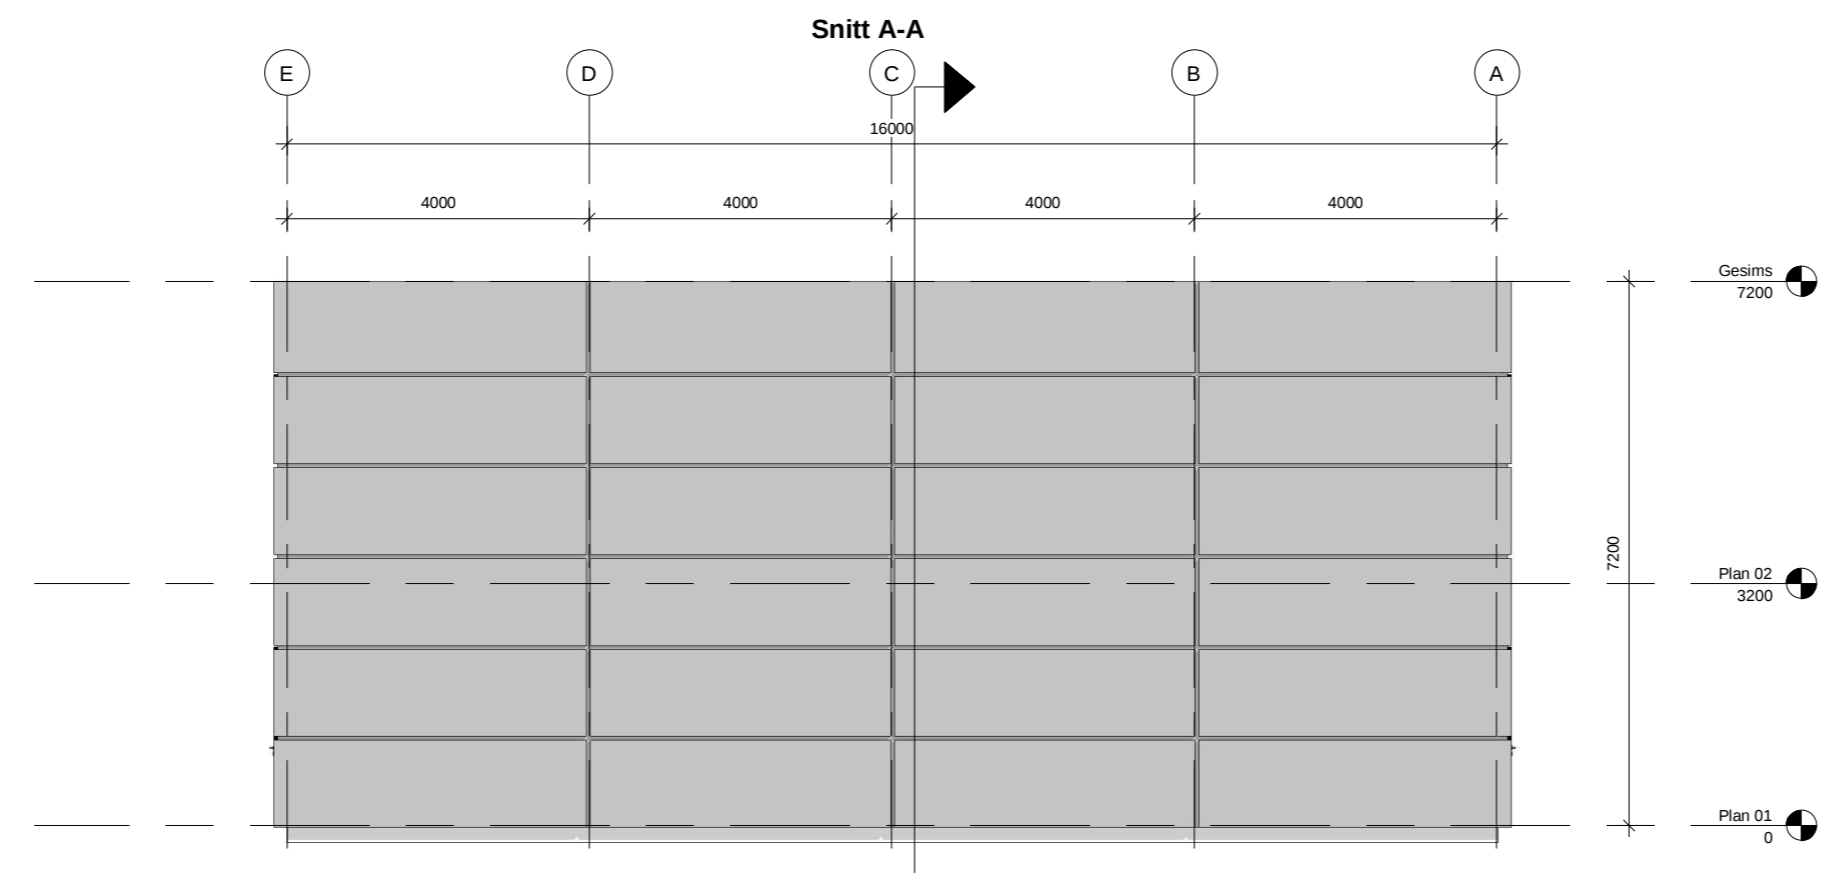

2 Øst  
 1 : 100

Prosjekteringsgruppe:

ARK :  
 RIB :  
 RV :  
 RIE :  
 RIBr :  
 RIAku :

Rev.	Dato	Beskrivelse	Sign	Kontr
Fase: Skisseprosjekt				
Lokalisering: Enter address here				

Tittel: Lars Jønsson Lagerbygg Mæland	Tegn.: SAN Date: 17.02.21 Format: A2 Målestokk: 1 : 100 Kontroll prosjekt	Rev.
Projektnr.: 1129	Tegningsnr.: A-10 50 02	Sign.: RE Kontroll: RE
Type tegning: Fasader Sør og Øst		ARKITEKT ROLV EIDE AS Tel: 9633298 Postboks 325 5343 Straume E-post: post@arkrovide.no www.arkrovide.no