


1 Snitt A-A
 1 : 100

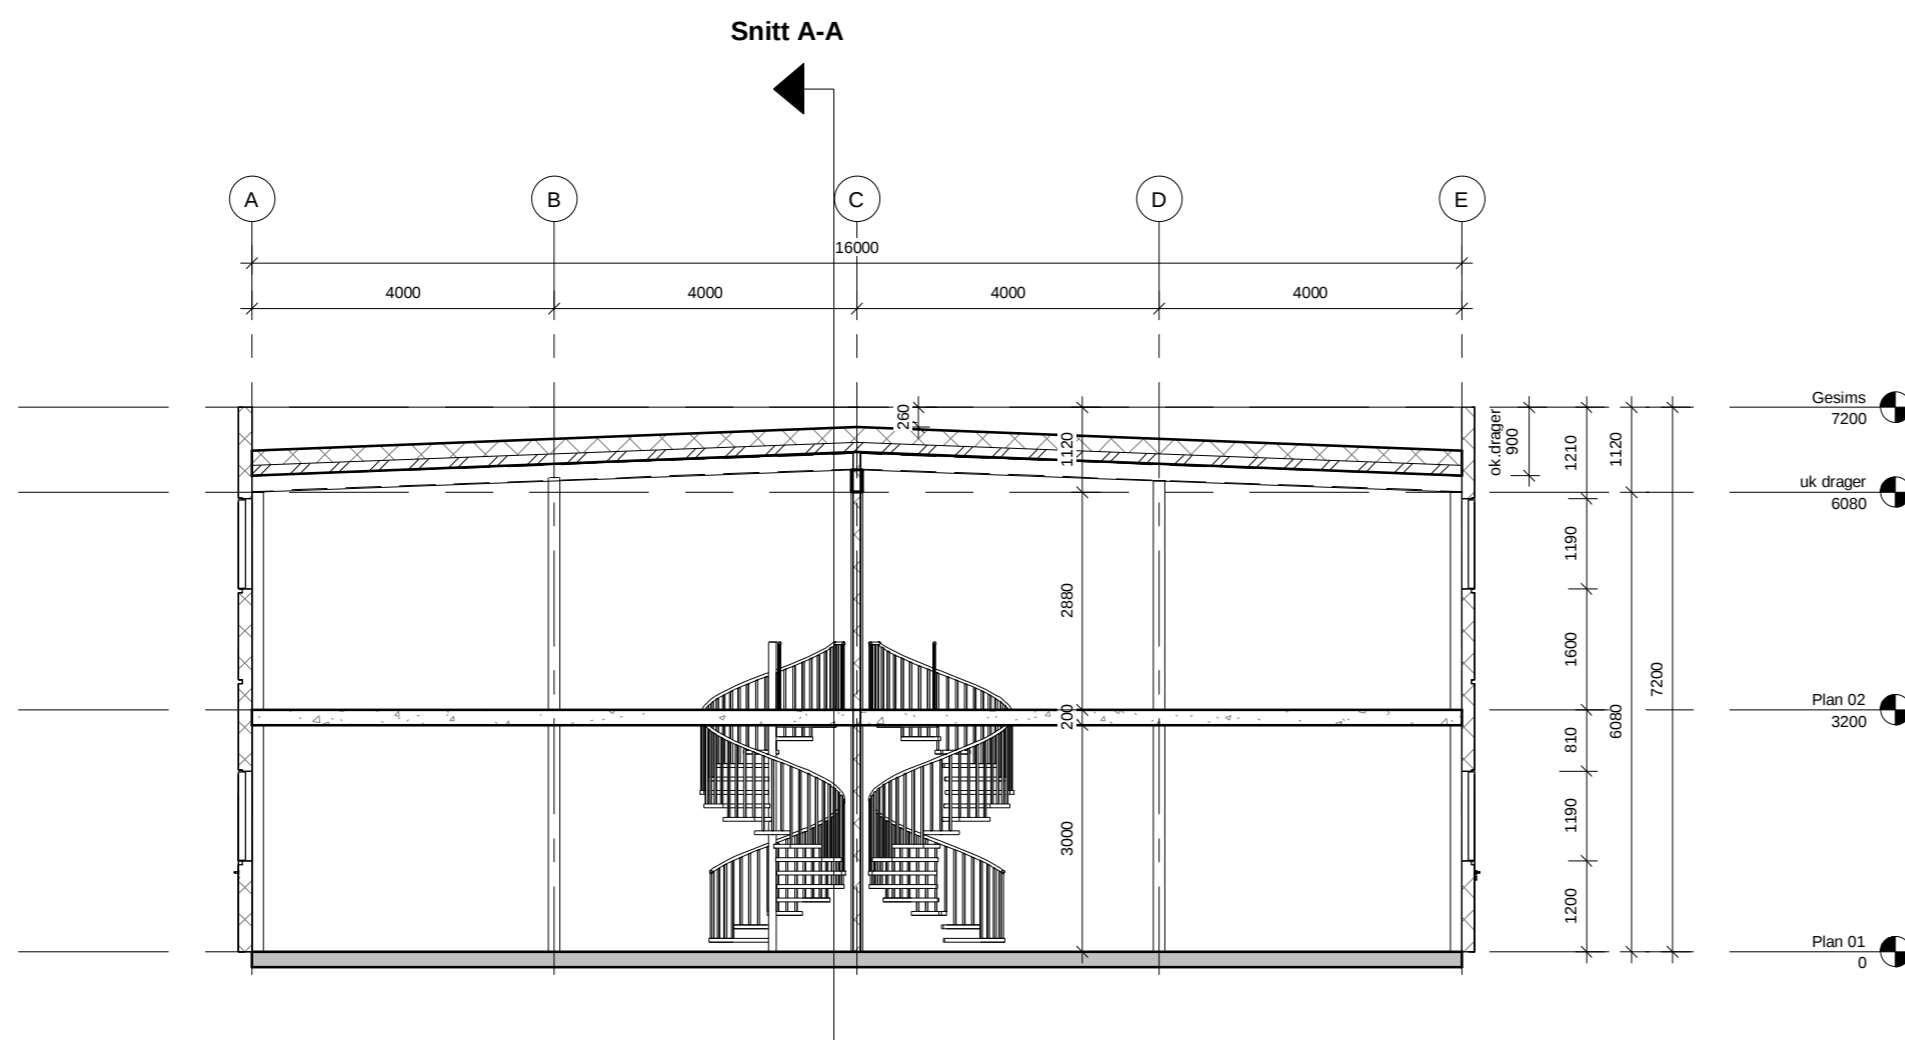

2 Snitt B-B
 1 : 100

Prosjekteringsgruppe:

ARK :
 RIB :
 RV :
 RE :
 RIBr :
 RIAku :

Rev.	Dato	Beskrivelse	Sign	Kontr

Fase: Skisseprosjekt

Lokalisering:

Enter address here

Tittel: Lars Jønsson Lagerbygg Mæland	Tegn.: SAN Date: 17.02.21 Format: A2 Målestokk: 1 : 100 Kontroll prosjekt Sign.: RE	Rev.
Prosjektnr.: 1129	Tegningsnr.: A-10 40 01	ARKITEKT ROLV EIDE AS Tlf: 9633298 Postboks 325 5343 Straume E-post: post@arkrolveide.no www.arkrolveide.no