




1:100 Fasade Vest



1:100 Fasade Nord

Prosjekt: Tilbygg til eksisterende bolig	Kontroll prosjekt:	
	Sign.:	Kontroll:
Tiltakshaver: Linda Granberg Nilsen og Frode Dale Eikelandsvegen 2 5917 Rossland	Gnr./Bnr./Festenr.: 343/53	
Prosjekterende: Din BoligSøknad AS Langarinden 5 5132 Nyborg	Prosjektnr.: 2021260	
Tegning: Fasade Nord og Vest	Dato: 11.05.2021	
	Målestokk: 1:100	
	Tegningsnr.: A40-01	Rev.: .

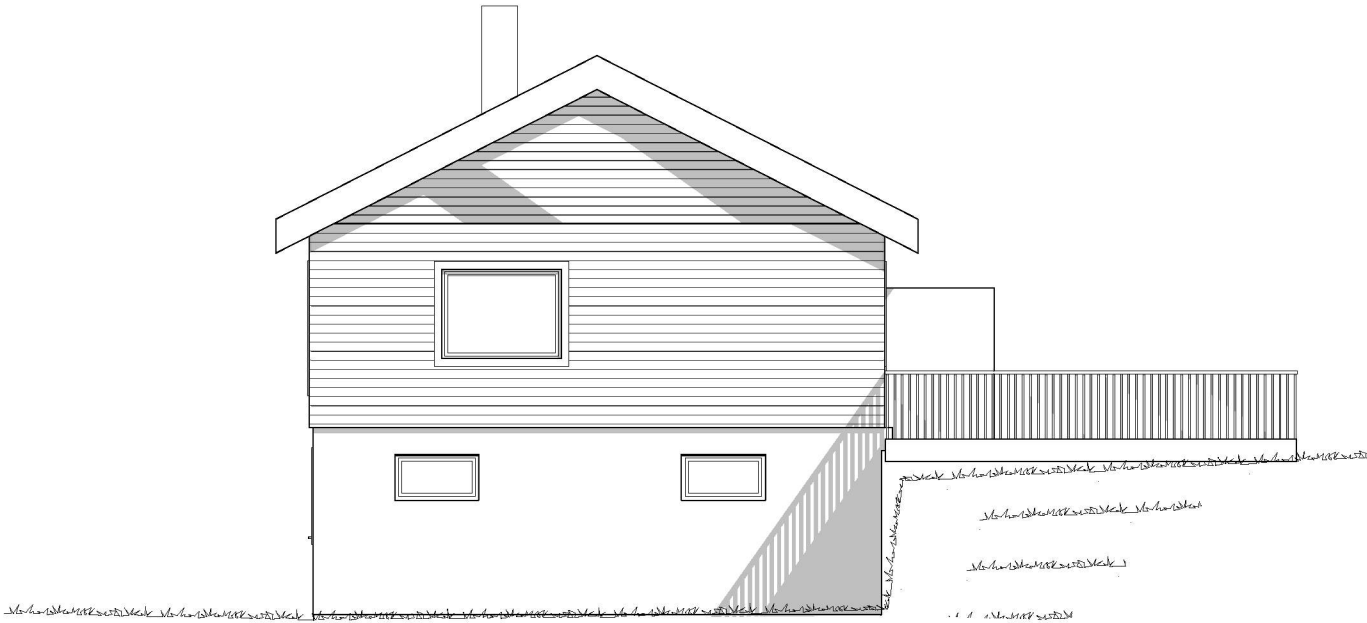


1:100 Fasade Øst



1:100 Fasade Sør

Prosjekt: Tilbygg til eksisterende bolig	Kontroll prosjekt:	
	Sign.:	Kontroll:
Tiltakshaver: Linda Granberg Nilsen og Frode Dale Eikelandsvegen 2 5917 Rosslund	Gnr./Bnr./Festenr.: 343/53	
Prosjekterende: Din BoligSøknad AS Langarinden 5 5132 Nyborg	Prosjektnr.: 2021260	
Tegning: Fasade Sør og Øst	Dato: 11.05.2021	
	Målestokk:	
	Tegningsnr.: A40-02	Rev.: .

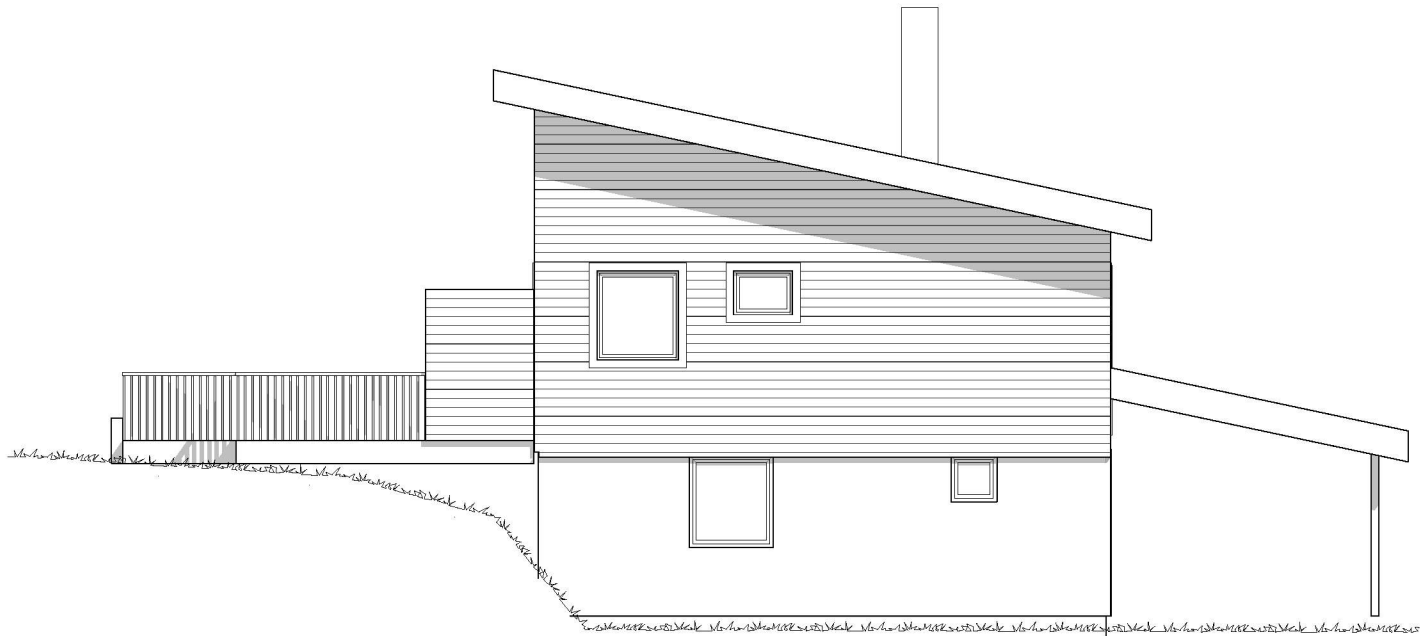

1:100 Fasade Vest Ny

Tilbygg vises med zikzak mønster.


BYA
eksisterende bolig 143m2 + tilbygg 47m2 = 190m2

BRA
eksisterende bolig 130m2 + tilbygg 57m2 = 122m2




1:100 Fasade Nord Ny

Prosjekt: Tilbygg til eksisterende bolig	Kontroll prosjekt:	
	Sign.:	Kontroll:
Tiltakshaver: Linda Granberg Nilsen og Frode Dale Eikelandsvegen 2 5917 Rosslund	Gnr./Bnr./Festenr.: 343/53	
Prosjekterende: Din BoligSøknad AS Langarinden 5 5132 Nyborg	Prosjektnr.: 2021260	
Tegning: Fasade Nord og Vest Ny	Dato: 11.05.2021	
	Målestokk: 1:100	Rev.: .
	Tegningsnr.: A40-03	

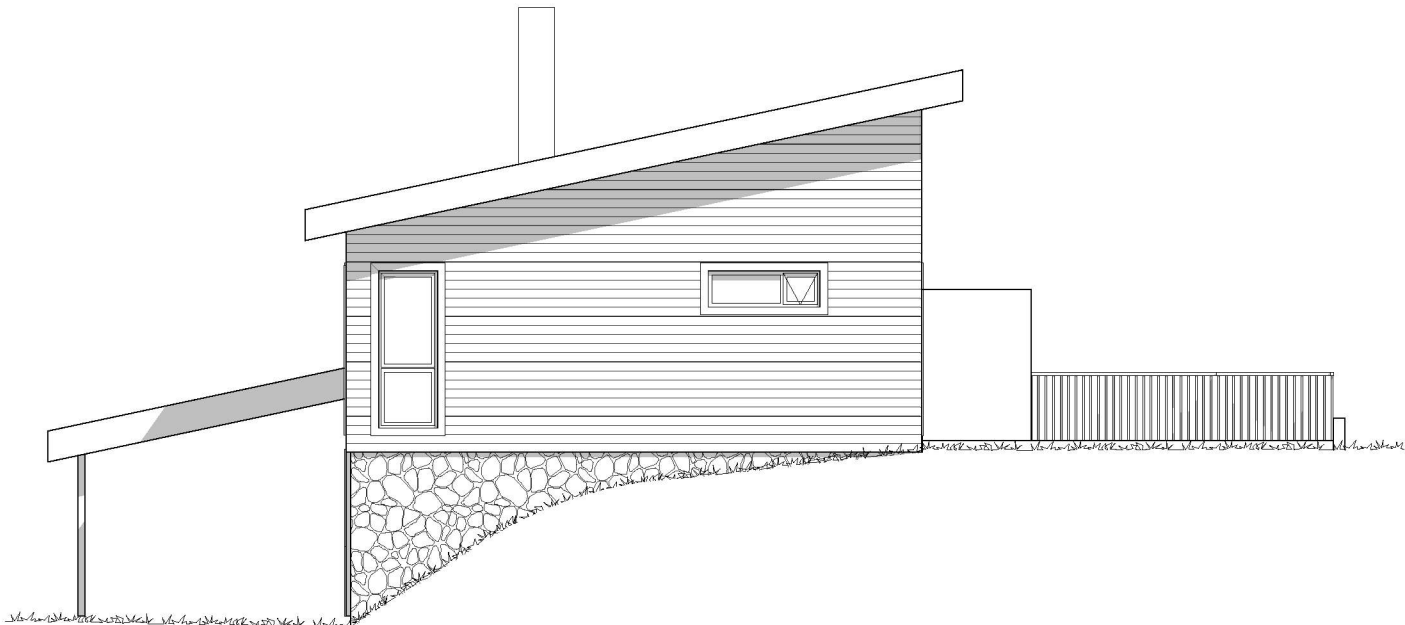

1:100 Fasade Øst Ny

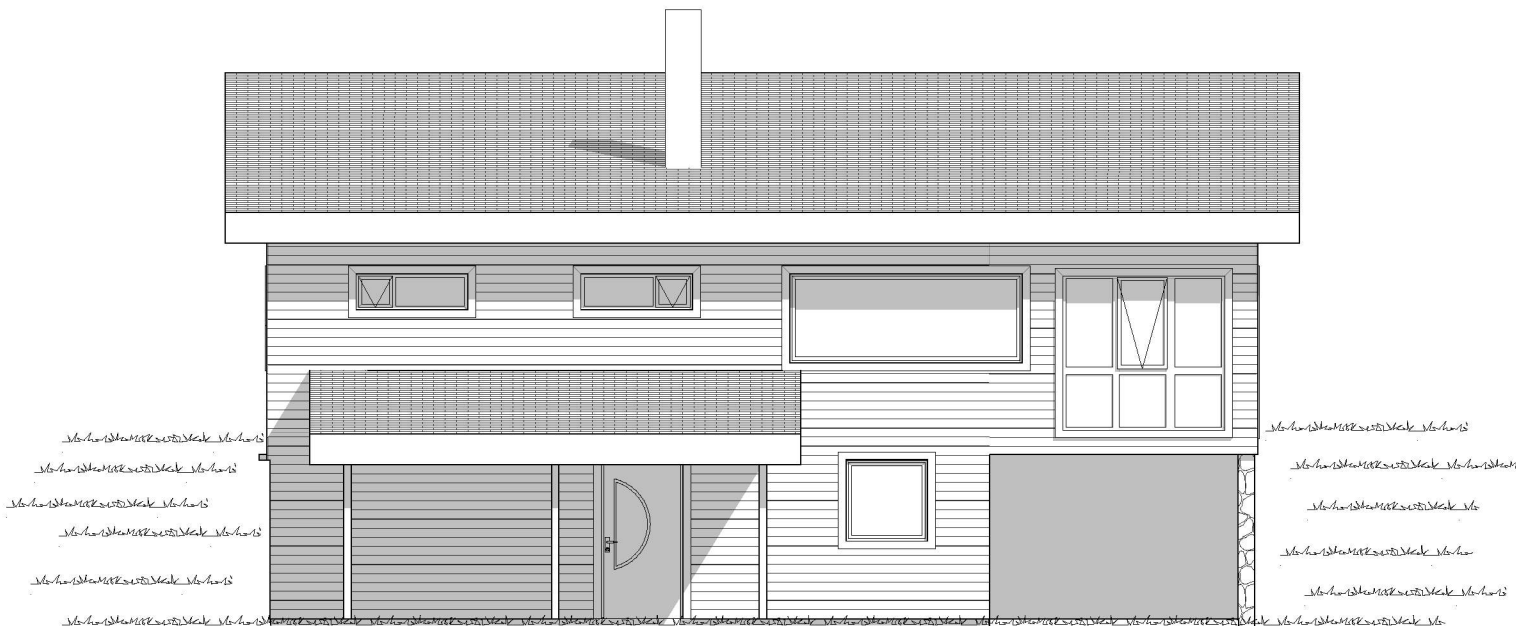

1:100 Fasade Sør Ny

Tilbygg vises med zikzak mønster.

BYA
eksisterende bolig 143m2 + tilbygg 47m2 = 190m2

BRA
eksisterende bolig 130m2 + tilbygg 57m2 = 122m2

Prosjekt: Tilbygg til eksisterende bolig	Kontroll prosjekt:	
	Sign.:	Kontroll:
Tiltakshaver: Linda Granberg Nilsen og Frode Dale Eikelandsvegen 2 5917 Rosslund	Gnr./Bnr./Festenr.: 343/53	
Prosjekterende: Din BoligSøknad AS Langarinden 5 5132 Nyborg	Prosjektnr.: 2021260	
Tegning: Fasade Sør og Øst Ny	© Alle rettigheter tilhører utførende for prosjektering, kopiering eller bruk av disse tegningene er forbudt uten skriftlig samtykke	
	Dato: 11.05.2021	
	Målestokk: 1:100	
	Tegningsnr.: A40-04	Rev.: .