


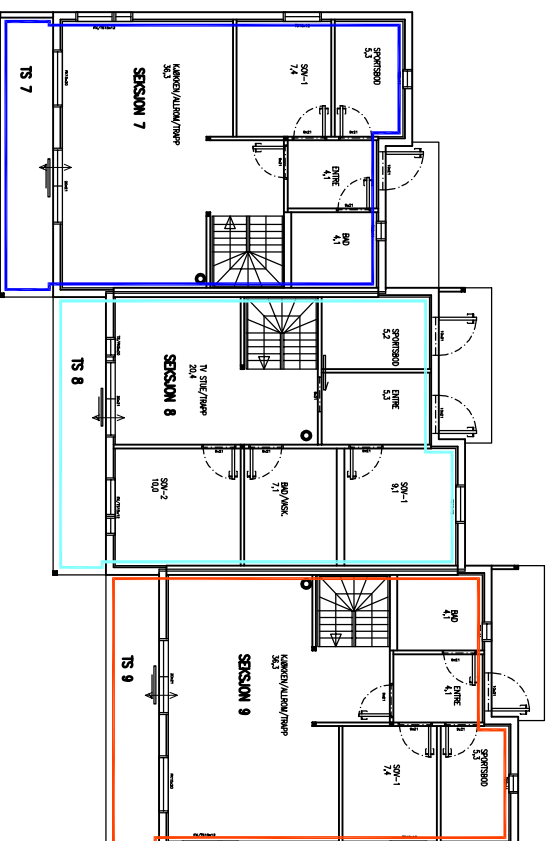

1. PLAN

SEKSJONERINGSBEGRÆNING
VEDLEGG 3
ALVER KOMMUNE
GNR.322 BNR.13
BYGGÅR 2021
MÅLSTOKK: 1:200
DATO: 07.05.2021
ADRESSE: MÅTVEITSTØ
5918 FREKHAUG

REV.	DESCRIPTION	DATE/SIGN
	ARKOCONSULT ARKOCONSULT AS, Postboks 103, 5291 Væstf., Tel.: 56390003 – Fax: 56191130 – Mob.: 93241511 Mail: post@arkoconsult.no – Org.nr.: 997089782 MVA	OSI * TEIENGEN KAN PRINTES I FEL. SKALA * KKE TA MÅL DIREKTE PÅ TEIENING * BRUK BARE OPPGITTE MÅL
	GRIPSGÅRD BYGG AS SEKSJONERINGSTEIENING BKS2 GBNR. 322/13, ALVER 1. PLAN	REISSION/DAT: PROJECT NO.: 2018090 DRAWING NO.: 12618090A56
	SCALE: 1:200 DRAWN: LMH CHECKED: PKT	FORMAT: M DATE: 07.05.21 DATE: 07.05.21