


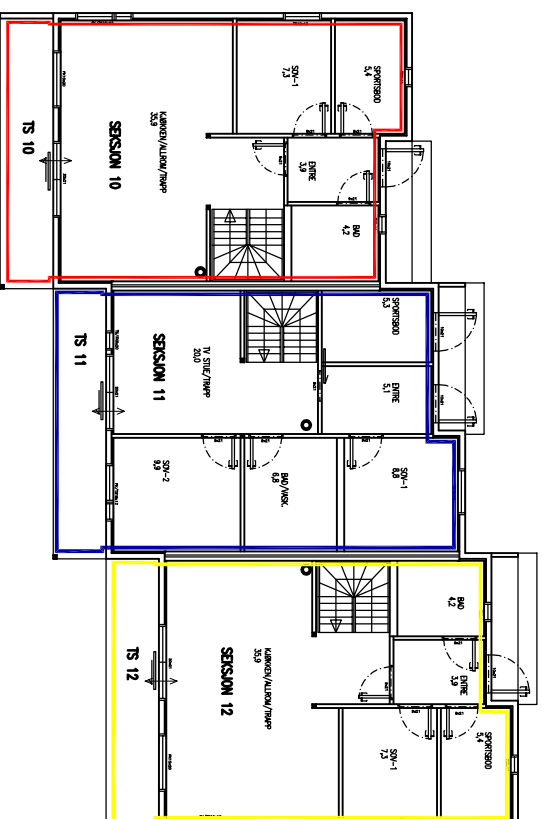

1. PLAN

SEKSJONERINGSBEGRÆNING
VEDLEGG 5
ALVER KOMMUNE
GNR.322 BNR.13
BYGGÅR 2021
MÅLESTOKK: 1:200
DATO: 07.05.2021
ADRESSE: MÅTVEITSTØ
5918 FREKHAUG

DATE/SIGN		REVISION/DATE:	
OBS! * TEIKNINGEN KAN PRINTES I FELT SKALA * IKKE TA MÅL DIREKTE PÅ TEIKNING * BRUK BARE OPPGITTE MÅL		I HENHOLD TIL LOVVERK ER GJØRTE TEIKNINGEN ARKOCONSULT AS SIKKERSTILT GJØRTE TEIKNINGEN KAN IKKE BLI BRUKT. OFFENTLIGGJØRT ELLER OS VIDERE TIL TREDJEPART UTEN VÅRT SKRITLIGE SAMTYKKE. OVERTREDELSE AV DETTE KAN STRAFES.	
GRIPSGÅRD BYGG AS SEKSJONERING BKSSJ		PROJECT NO.: 2018090	
GBNR. 322/13, ALVER 1. PLAN		DRAWING NO.: 12618090A50	
SCALE: 1:200		FORMAT: A4	
DRAWN: LMH		DATE: 07.05.21	
CHECKED: PKT		DATE: 07.05.21	



arkoconsult

ARKOCONSULT AS, Postboks 103, 5291 Voldst.,
Tel.: 56390003 – Fax: 56191130 – Mob.: 93241511
Mail: post@arkoconsult.no – Org.nr.: 997089782 MVA