



NORMALPROFIL Veg 1.2\*  
 \*=pr. 0-90 og 170-200.  
 M=1:50

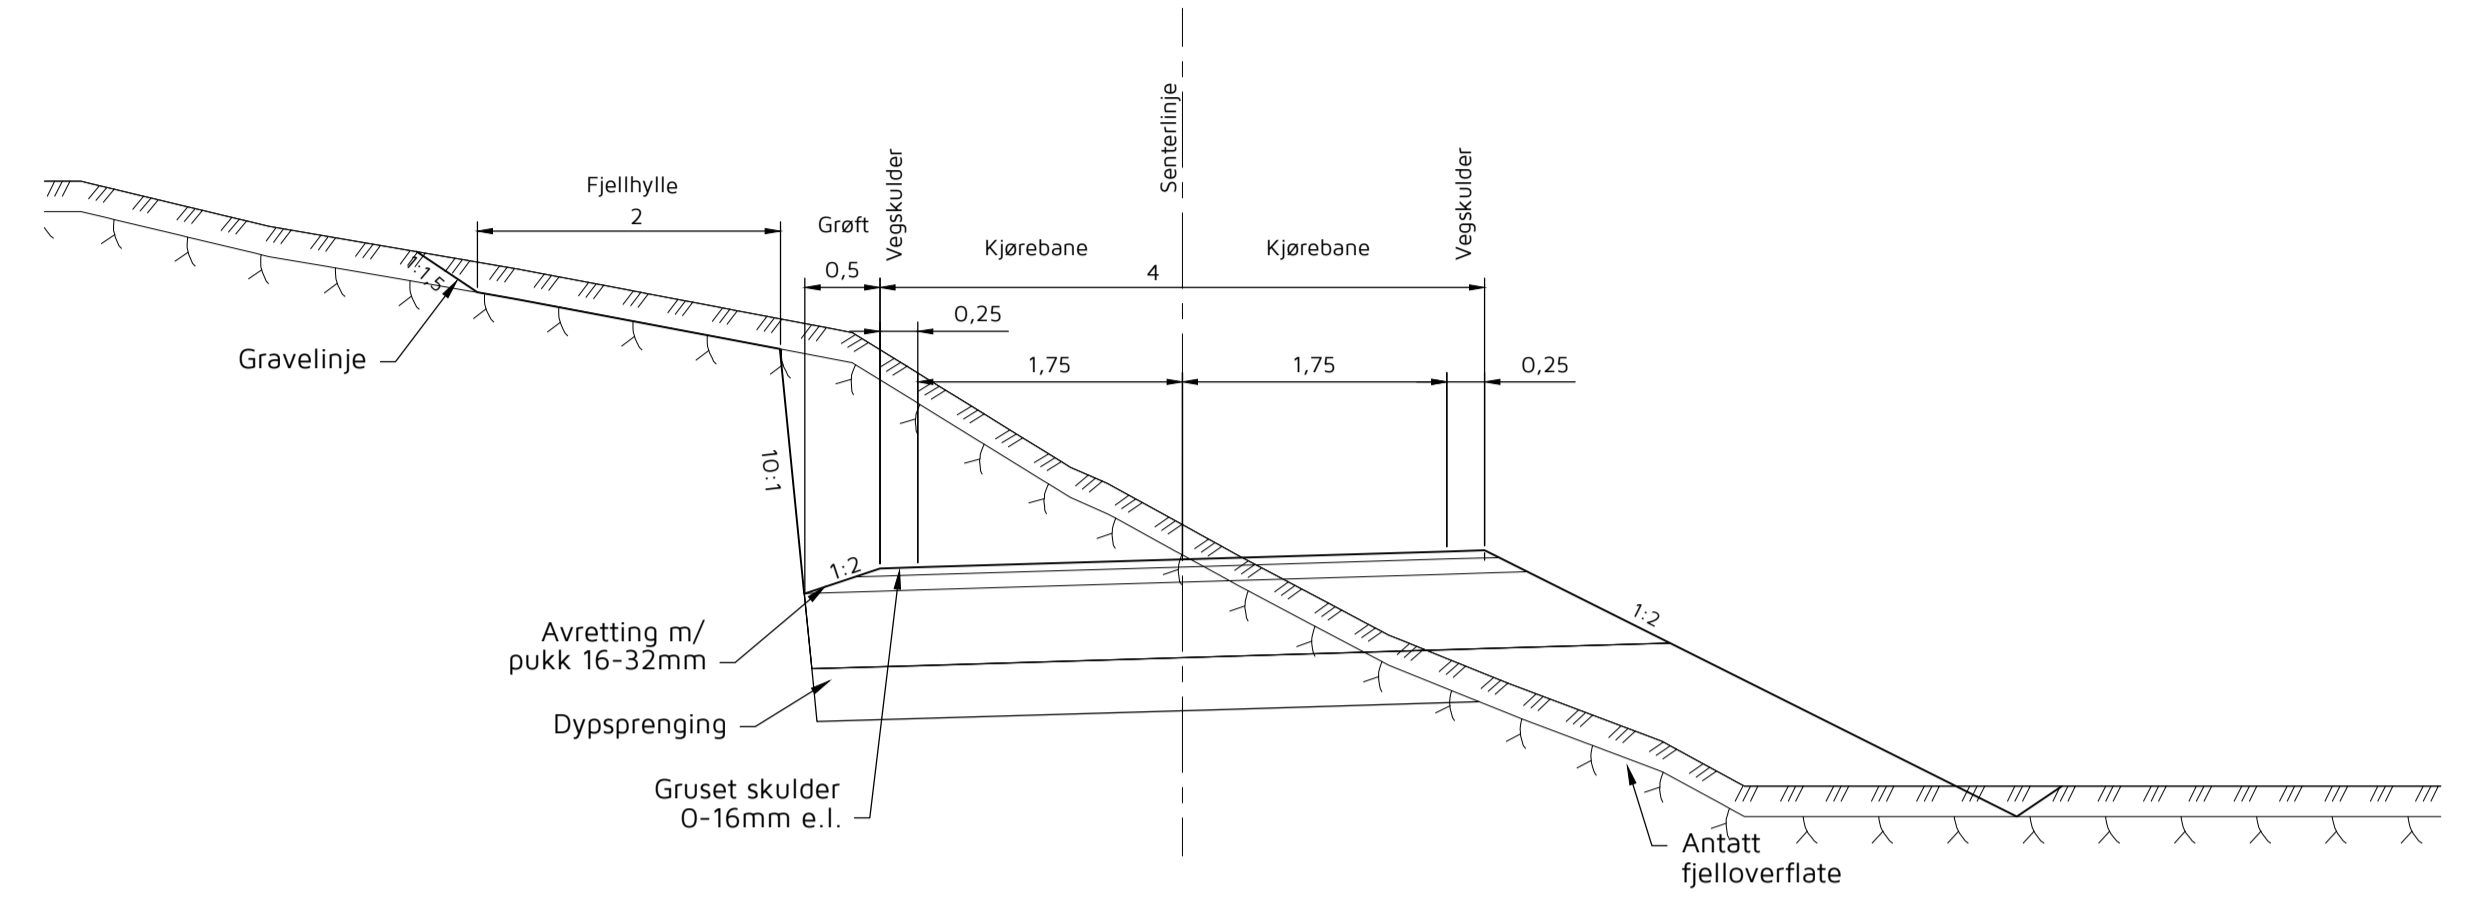


NORMALPROFIL Veg 1.2\* og Veg 1.21  
 \*=pr. 90-170  
 M=1:50

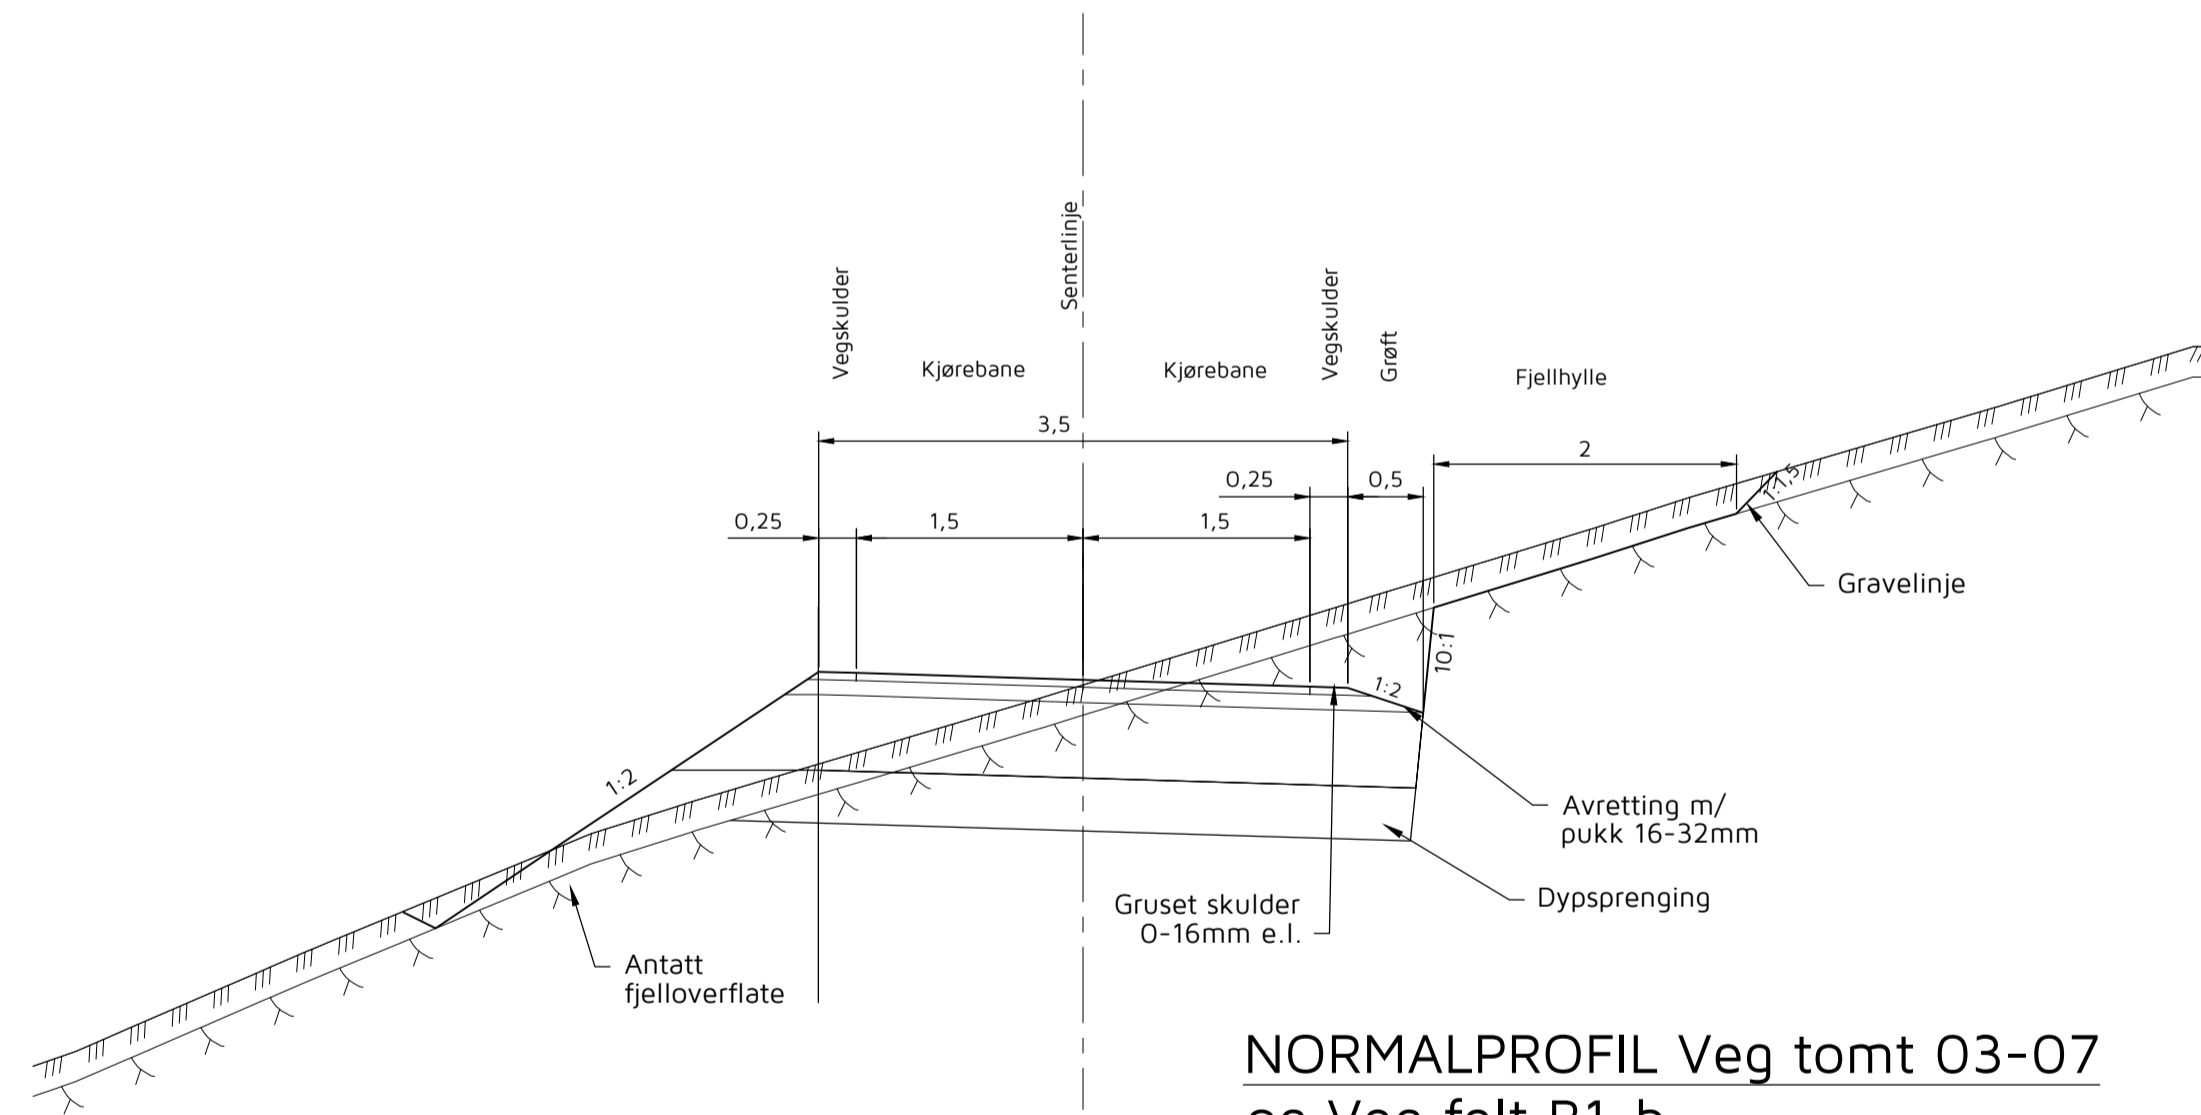

NORMALPROFIL Veg tomt 03-07  
 og Veg felt B1-b  
 M=1:50

OVERBYGNING VEGER/GANGVEG

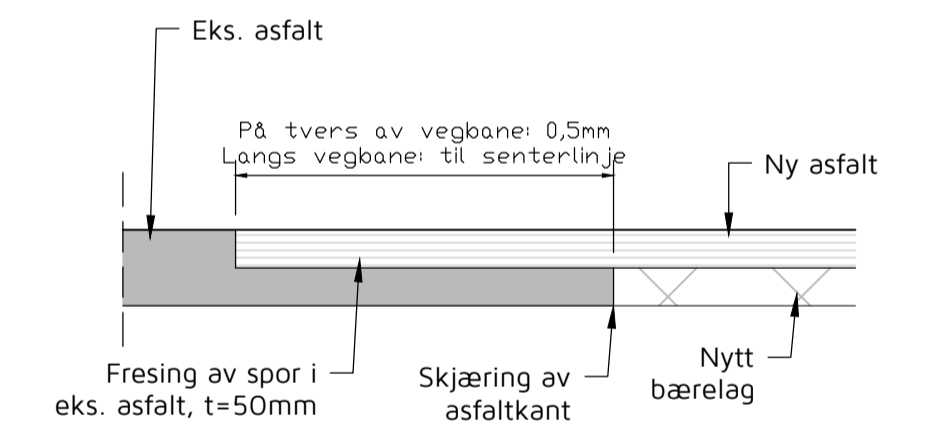

OVERGANG EKISTERENDE/  
 NY ASFÄLT  
 M=1:10

TILBUDSTEGNING	Rev.	Dato	Sign.	Revisjonen gjelder		
	Oppdragsgiver					
	Sveåsen AS					
	Prosjekt					
	MJÄTVEITMARKA - Sveåsen Boligfelt					
Normalprofil veger						
Tegn.	Kontr.	Godk.				
HF	THF	THF	Date: 31.05.2021			
Målestokk:		1:50, 10		Format: A1		
Prosjekt:			18055			
Tegningens:			FO1			
Kanalveien 5 5068 Bergen Tlf. 55 59 82 60 e-post: post@haugenvva.no			haugen vva			