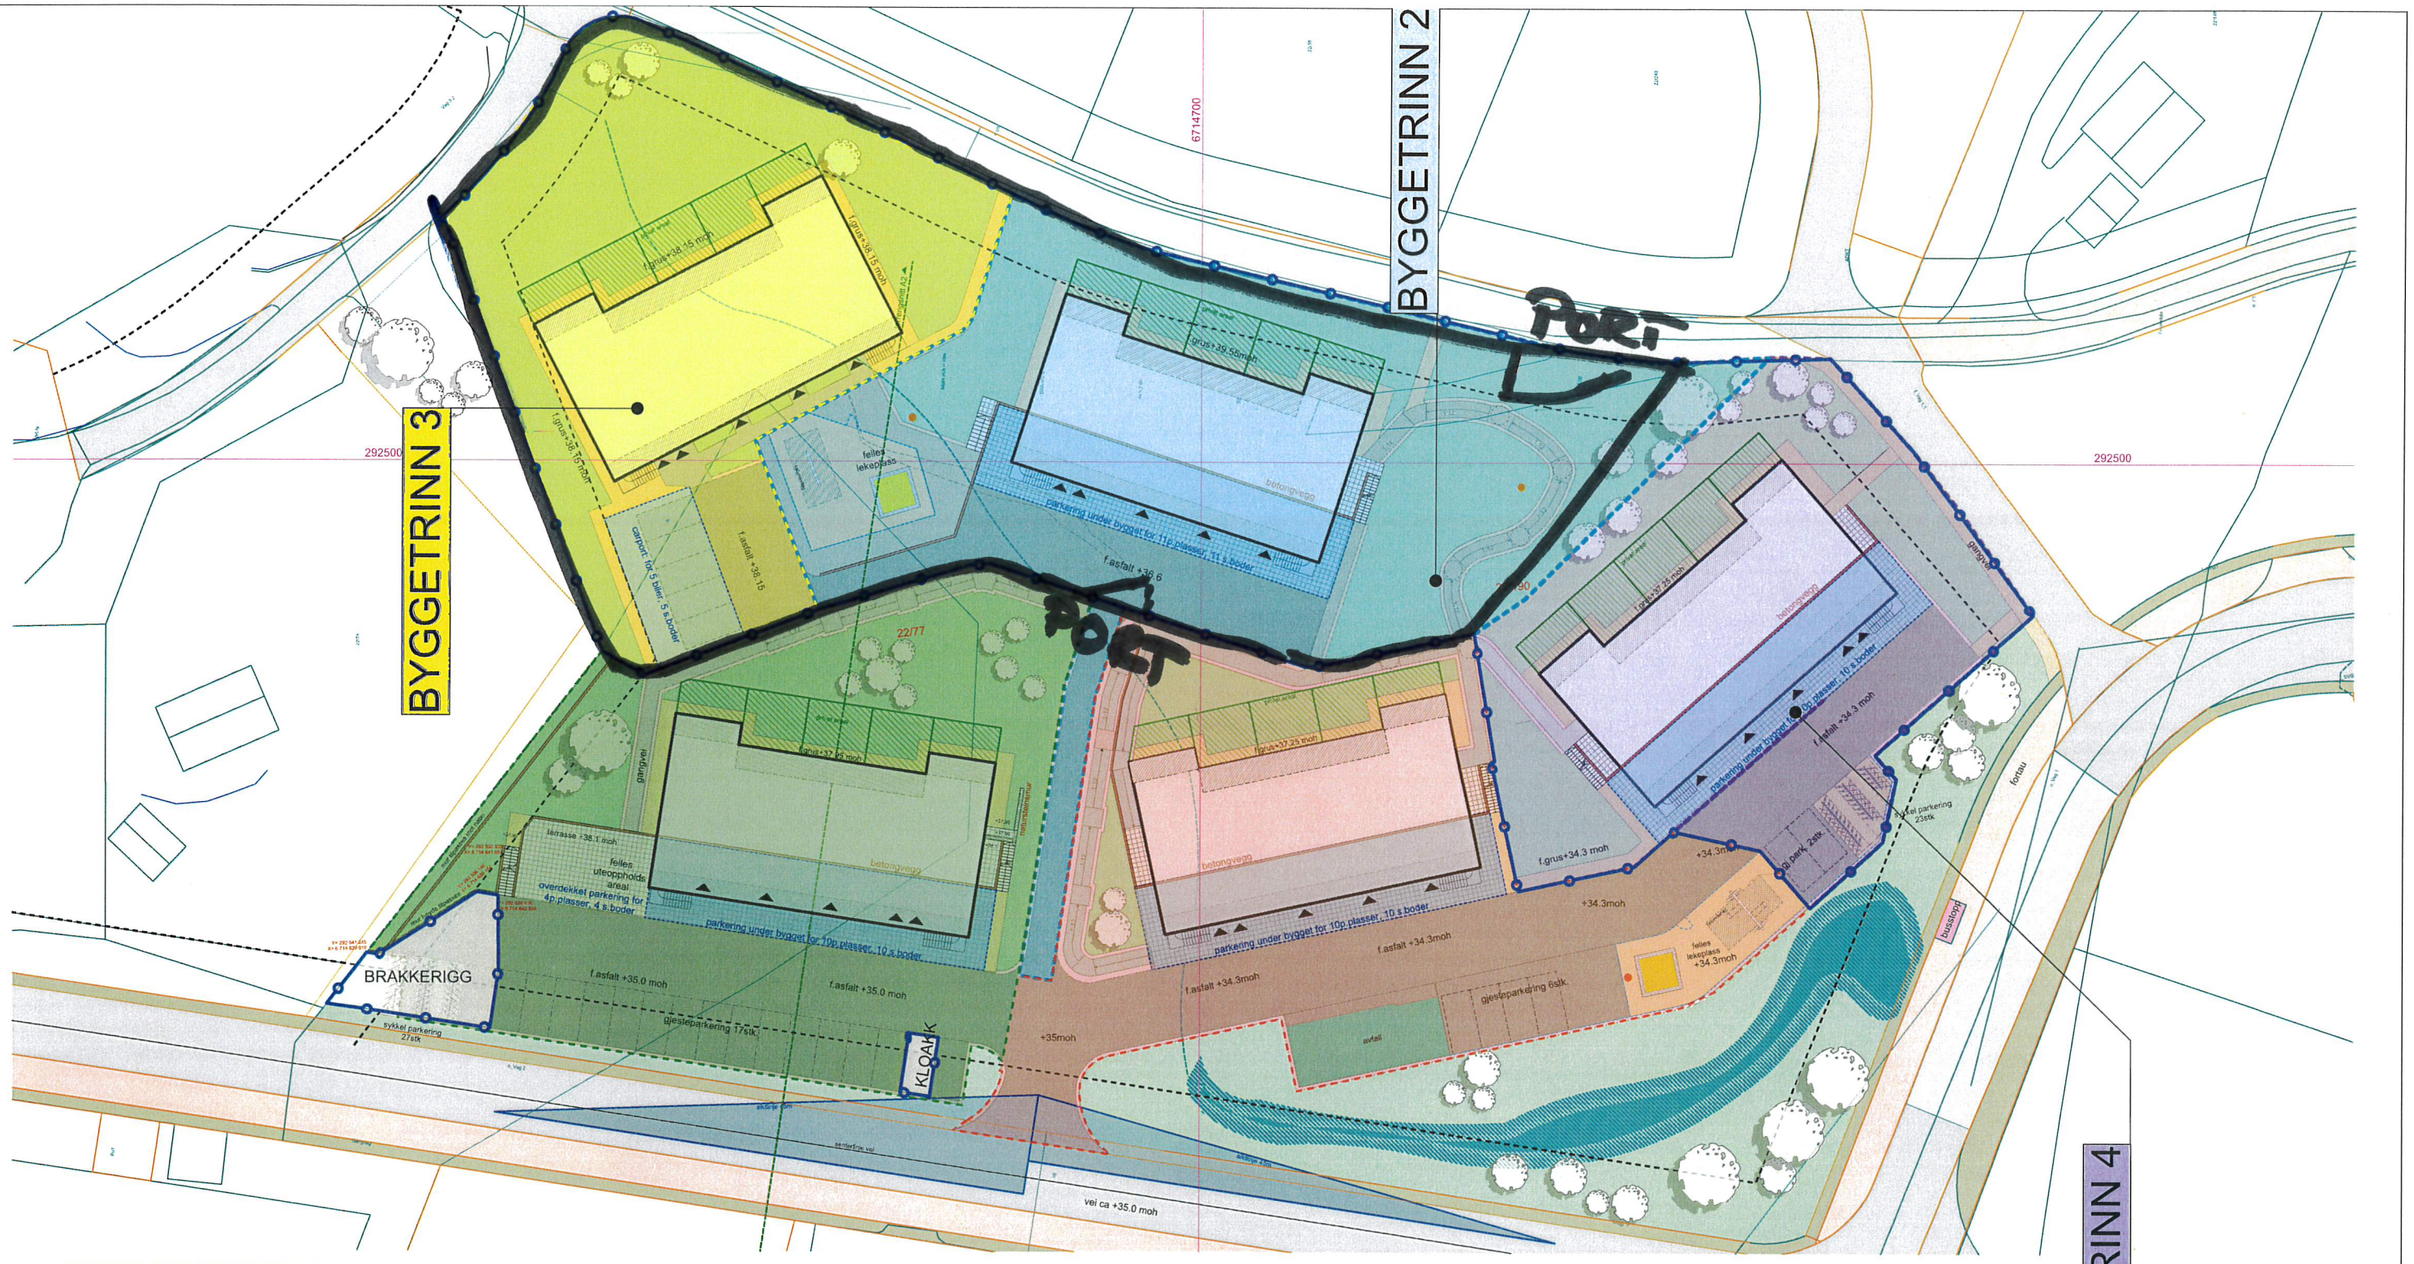

bygg A:
- gjesteparkering
- kjorevei til hus
- universell utformet gangvei (langs kjorevei til hus E)
-terrengtrapp til 1 etg.

bygg B:
-terrengtrapp til 1 etg.
-Lekeplass inkl.gjerde og lekeaparater (sandkasse + dobbelhuske m/fallunderlag)
- bossplass som vist på detaljtegning
- gjesteparkering mellom avfall og lekeplass, gjerde mot sør
- kjorevei til hus
- universell utformet gangvei (langs kjorevei til hus D,E) og videre foran private hager og intill terrasse over garasje.

BYGGEGJERDE FOR BYGGETRINN 2,3,4

N

målestokk 1:500

30 20 10 0

Mjåtveitmarka B5 Mjåtveitmarka, 5918 Frekhaug tiltakshaver: Mjåtveitmarka 16 AS NB! Tegninger/konseptet er Tysseland Arkitektur AS sin eiendom og tilhørende rettigheter ihht til åndsverkloven inntil noe annet er avtalt/kontraktsfestet.	Fase: Byggemelding	Gnr/Bnr: 22/190	Rev.nr: 0	Dato revidert: 08.04.2020	Dato opprettet: 01.01.2018	Tysseland Arkitektur AS Strandgaten 19 5013 Bergen joanna@tyark.no tlf. 968 36 511
	Type tegning: Brukstillatelse kart	Prosjektnr.: 1718	Tegningsnr.: A10-07	sign: kontroll: JS MT	Målestokk: (A3) 1:500	tyark