
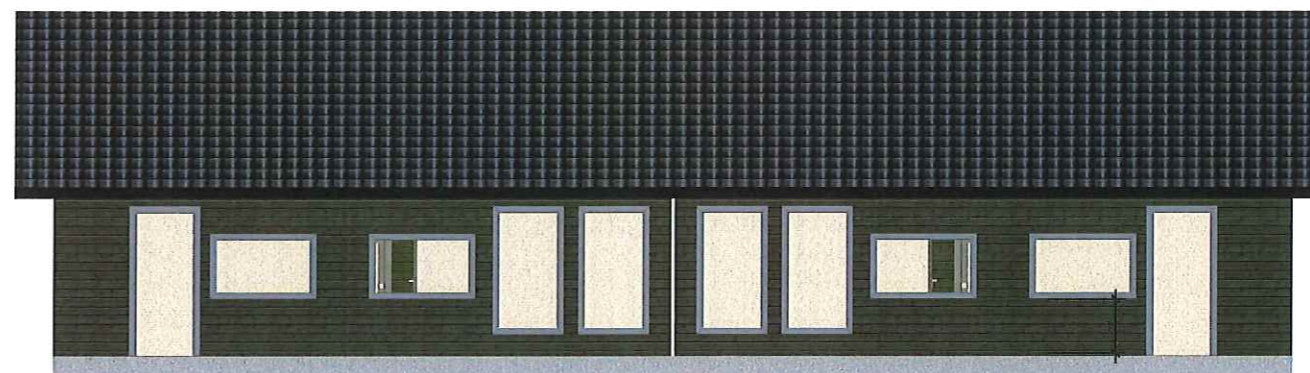


Snitt  Denne tegning tilhører MAJO EIENDOM AS og kan ikke benyttes uten skriftlig samtykke	Tiltakshaver: MAJO EIGEDOM AS		MÅL: 1 : 50
	Byggeplass: LERNES		Dato: 16.11.20 Sign. Pnr: Tegnings Nr.
	Gnr: 196 Bnr: Fnr: 30		




Fasade 4




Fasade 1





Fasade 2

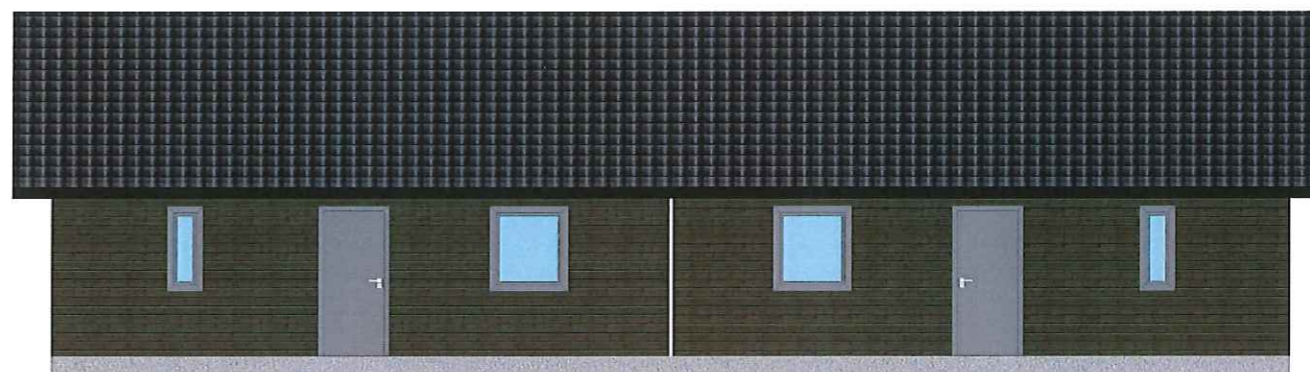

Fasade 3

Fasader	Tiltakshaver:	MÅL: 1 : 100
 <p>Denne tegning tilhører MAJO EIENDOM AS og kan ikke benyttes uten skriftlig samtykke</p>	<p>MAJO EIENDOM AS</p>	Dato: 16.11.20 Sign.
	<p>Byggeplass: LEKNES</p>	<p>Gnr: 196 Bnr: 30 Fnr: 30</p>
		Tegnings Nr.

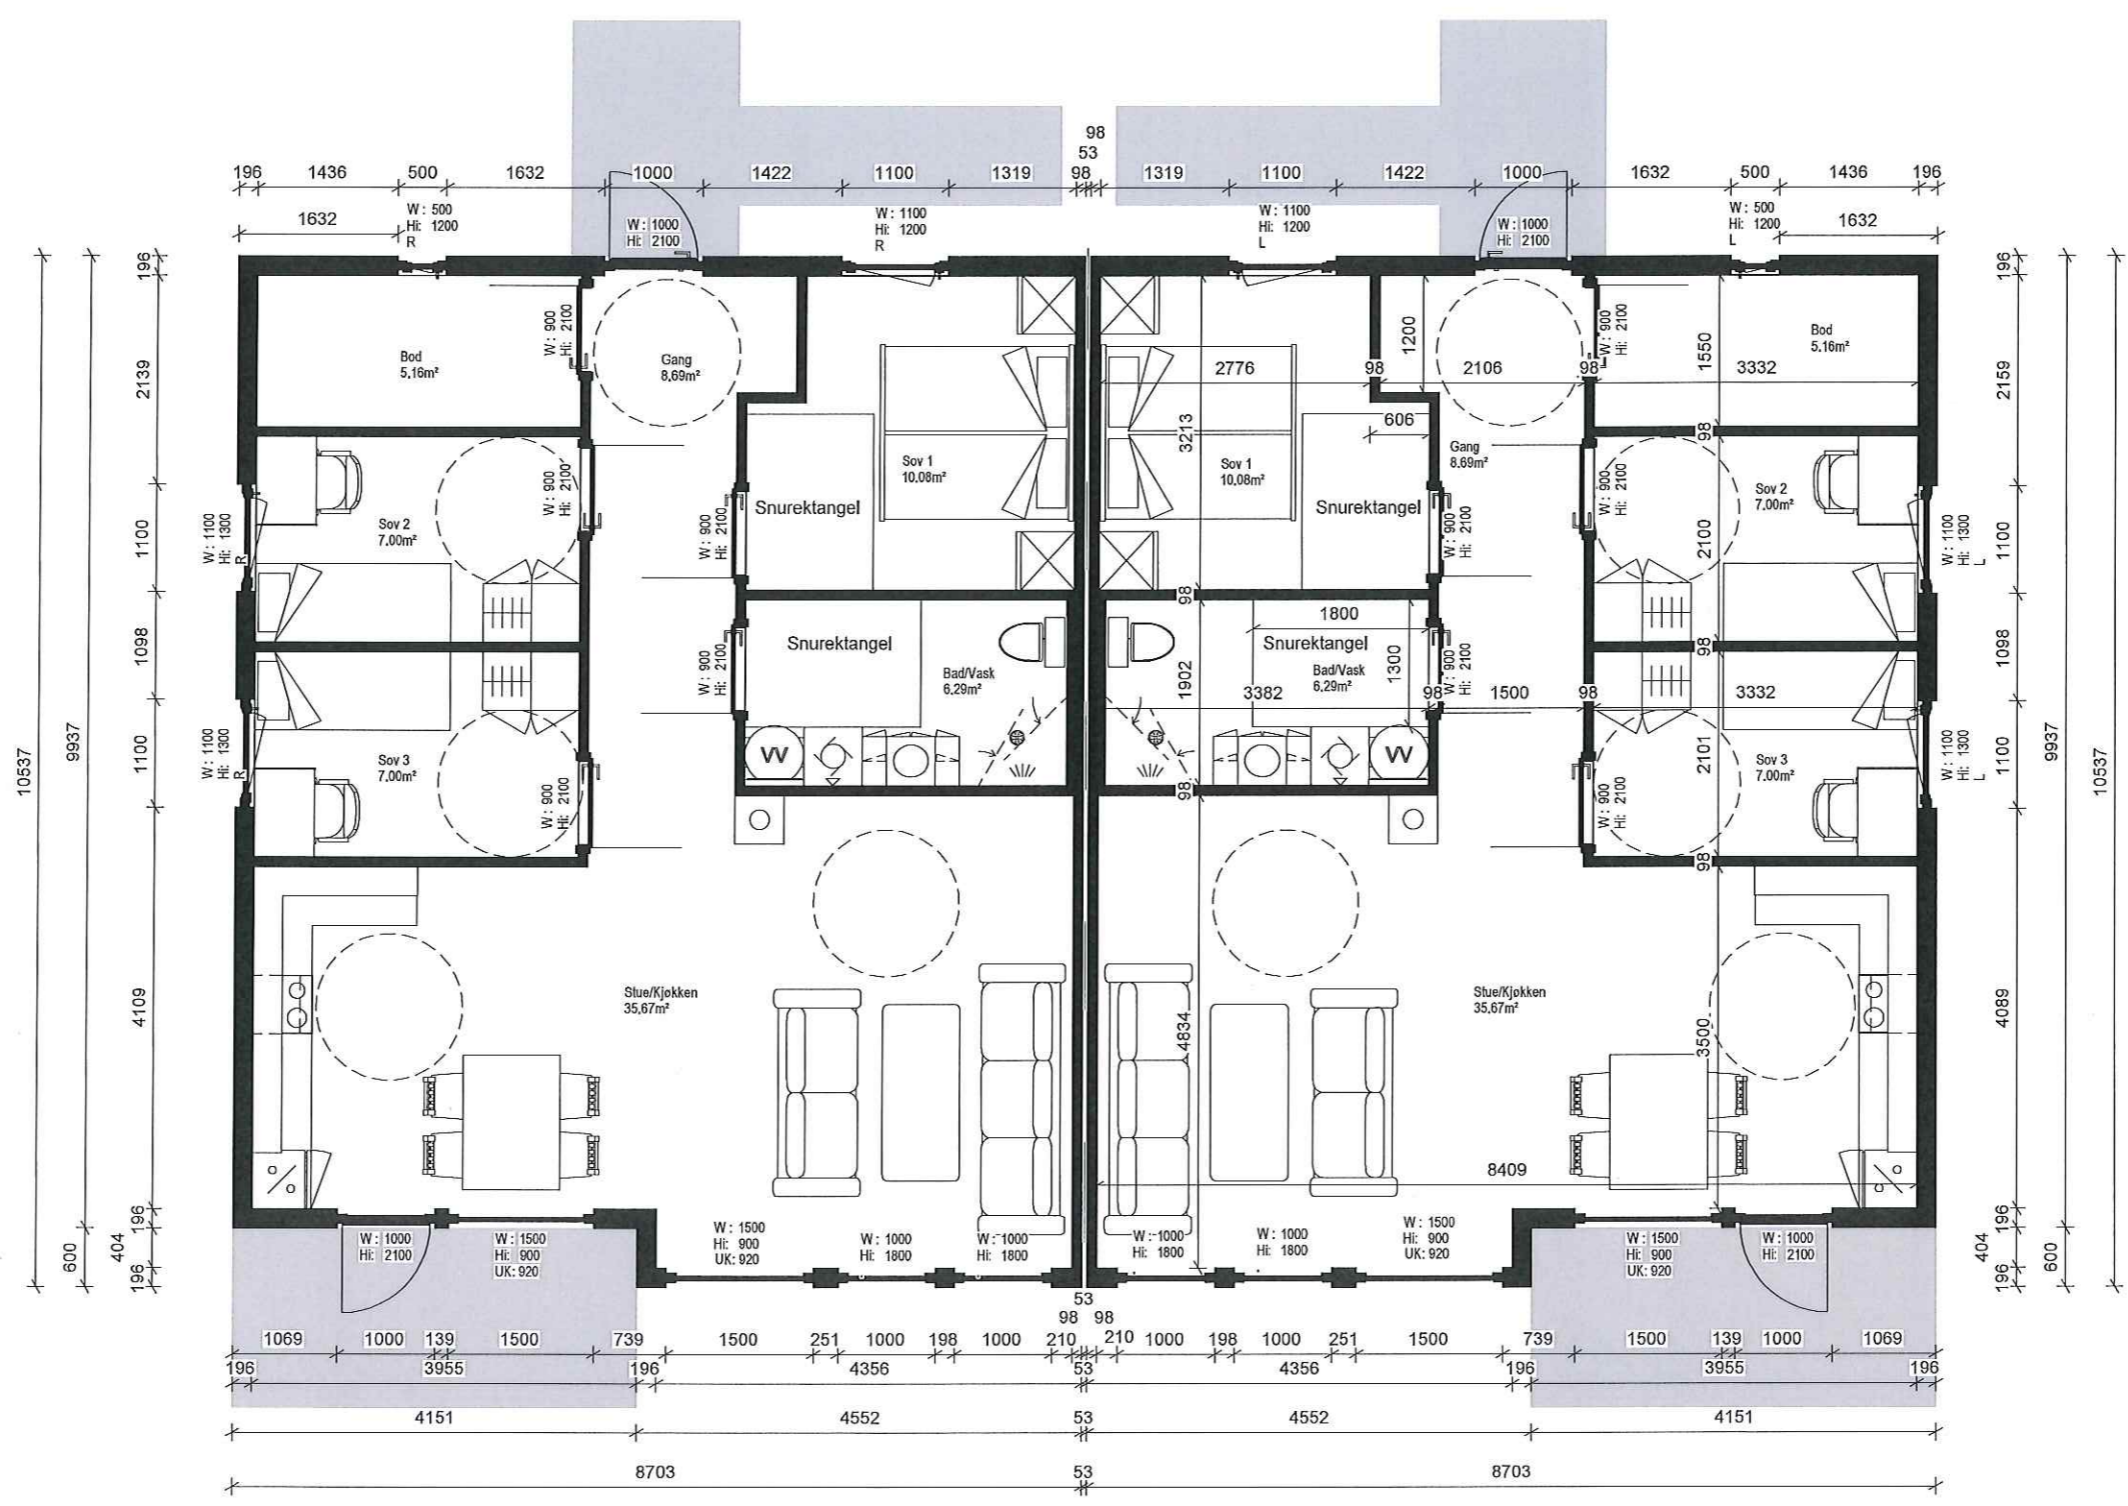

1. etasje	Tiltakshaver:	MÅL: 1 : 75
 <p>Denne tegning tilhører MAJO EIENDOM AS og kan ikke benyttes uten skriftlig samtykke</p>	<p>MAJO EIENDOM A/S</p>	Dato: 16.11.20 Sign.
		<p>Byggeplass: L EKNES</p>
		Tegnings Nr.

Gnr: 196
Bnr: 36
Fnr: