


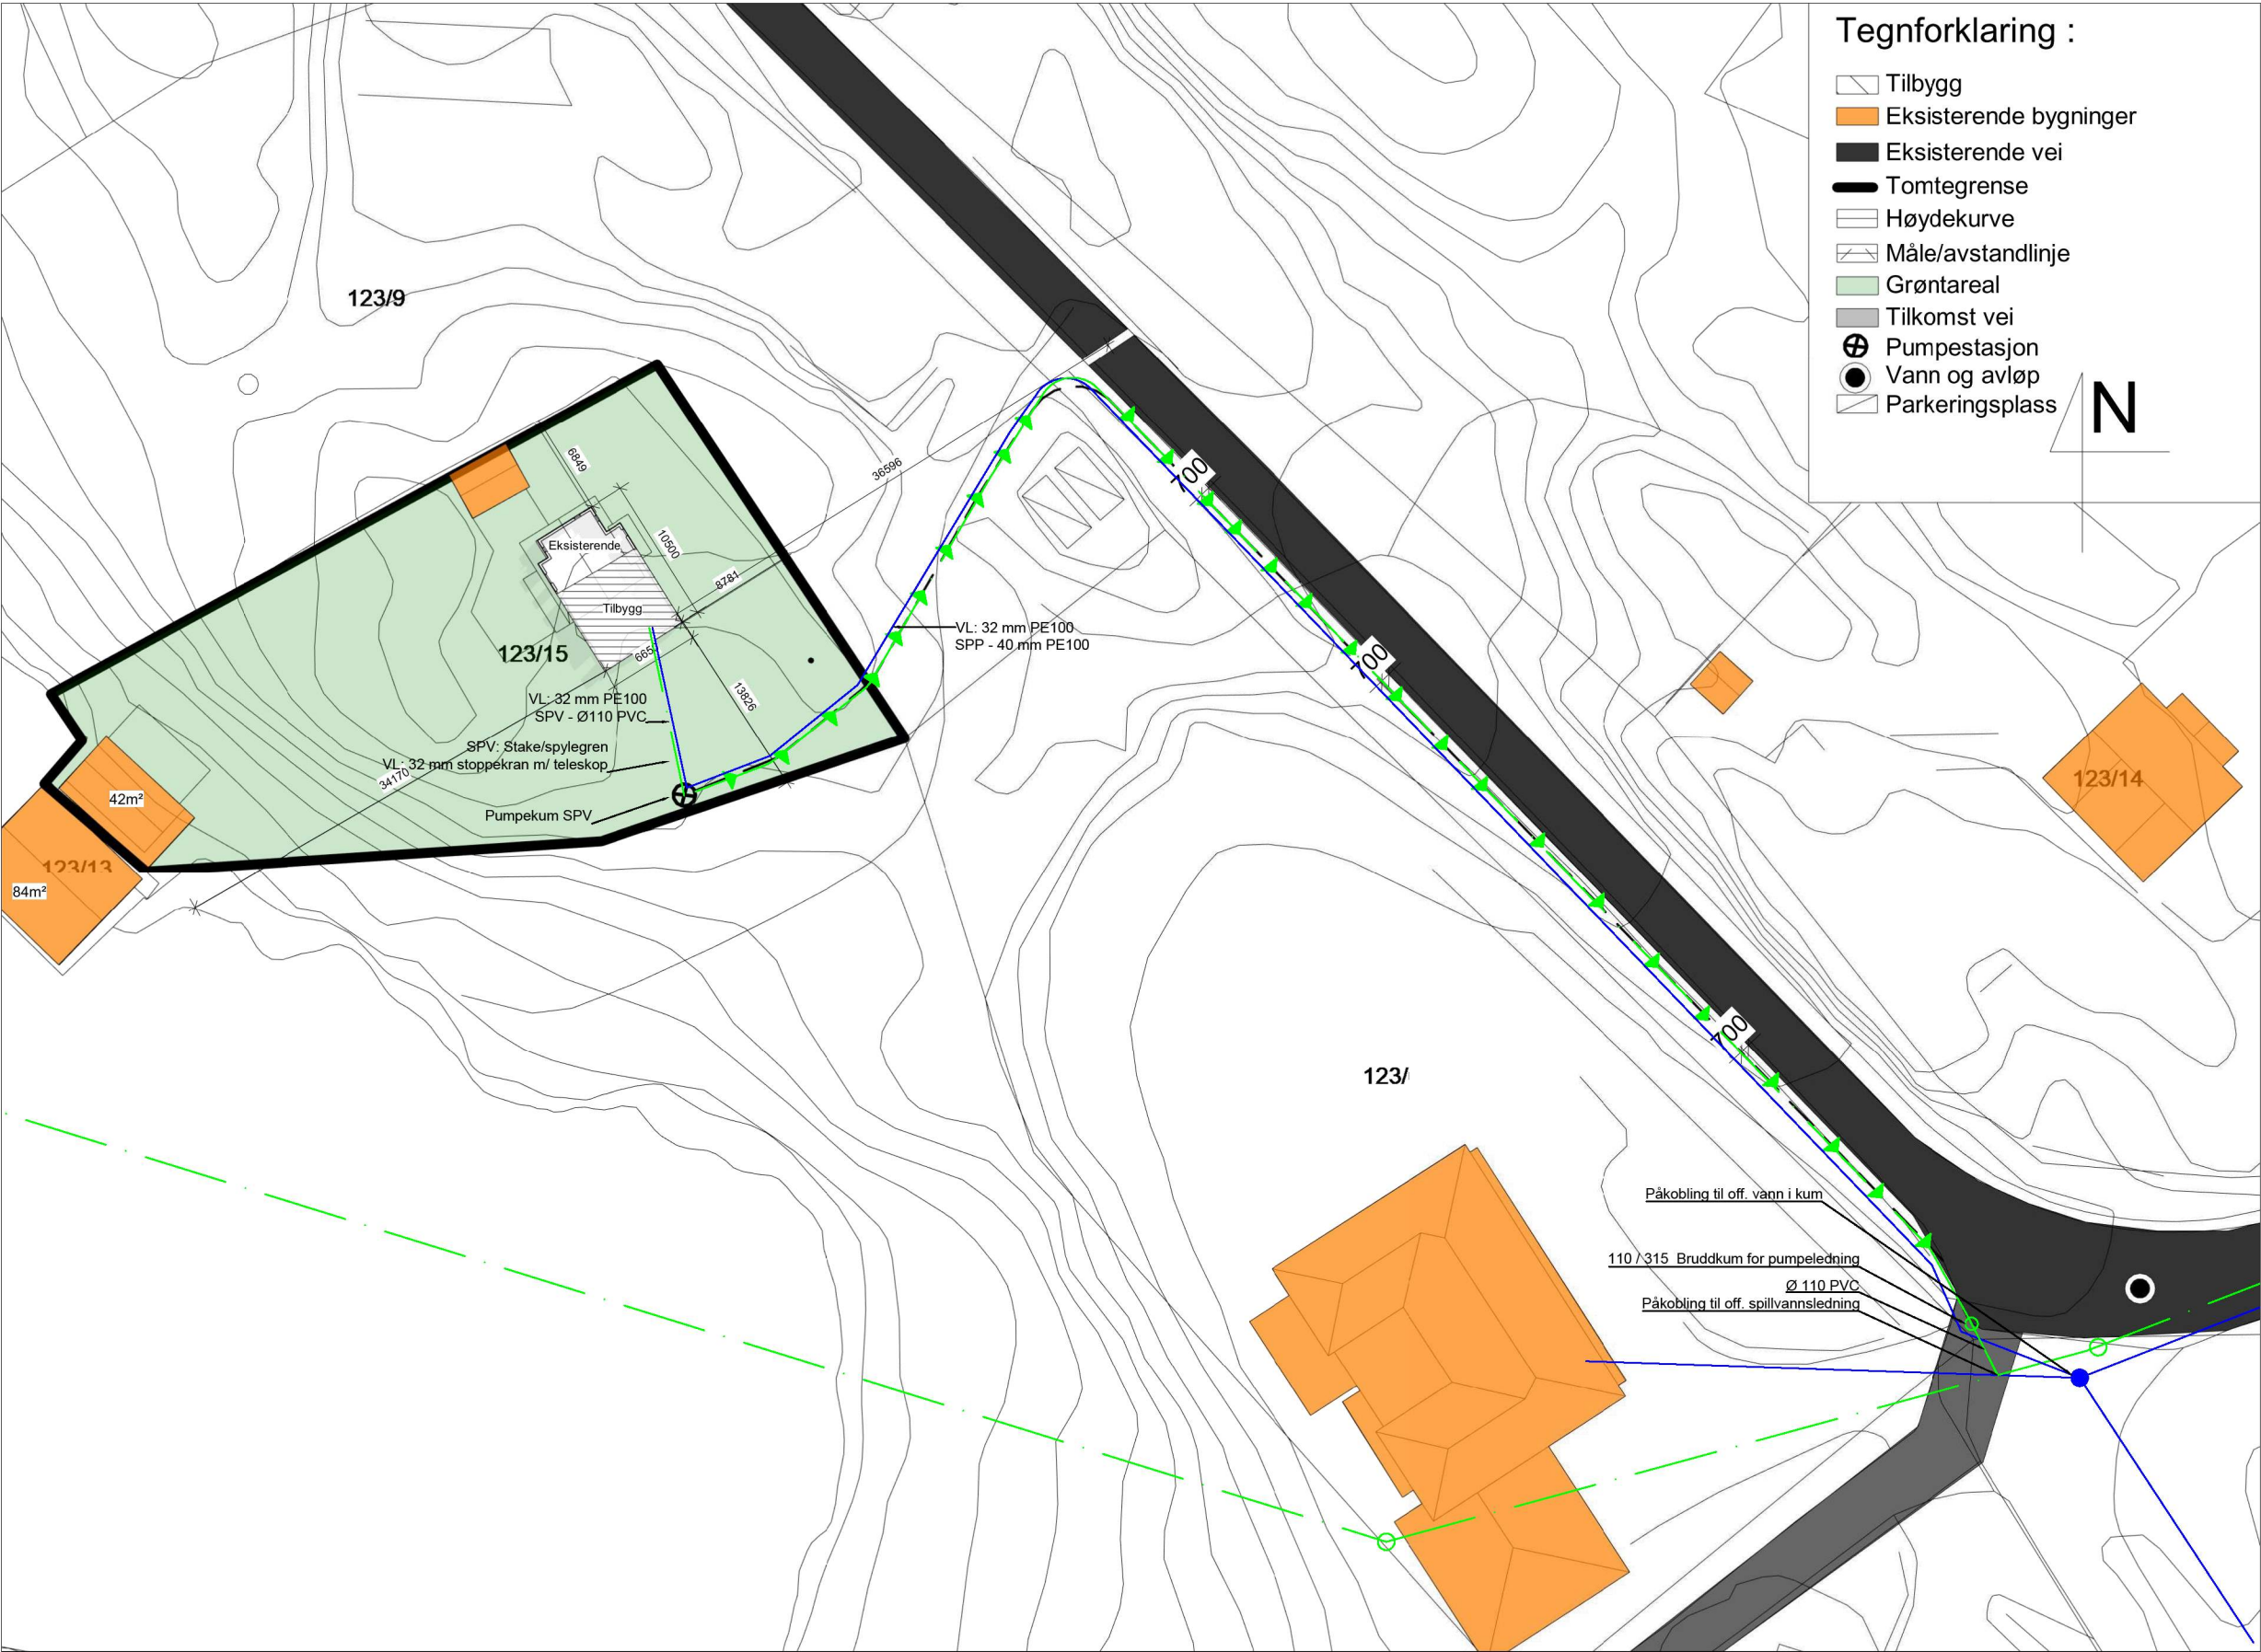

Tegnforklaring :

- Tilbygg
- Eksisterende bygninger
- Eksisterende vei
- Tomtegrense
- Høydekurve
- Måle/avstandlinje
- Grøntareal
- Tilkomst vei
- Pumpeledding
- Vann og avløp
- Parkeringsplass

N

Utv. VA-anlegg		
Utstyr	Info	DIM
Spillvannsledning	PVC	Ø 110
Pumpeledning	PE	40 mm
Pumpeledding	Grundfos	
Vannledning	PE	32 mm
Utv. stoppekran	Isiflo	1"

			H.M.N.	H.M.N.			
			H.M.N.	H.M.N.			
01			H.M.N.	H.M.N.			
REV.	DATO	REVISJONS TEKST	TEGN.	SAKS.B.	KONTR.	DATO	GODKJ.

Oppdrag	Oppdrag nr.	Målestokk		
Fritidsbolig - Schaug-Pettersen	68036	A3 - 1:500		
Oppdragsgiver	Dato			
Reknes Byggevarer L.L.	02.06.2021			
Gbnr 123 / 15 - Alver Kommune Risasjøvegen 346, 5955 Lindås Utv. VA-kart			Erst. for	Erst. av
			Tegningsnr.	Rev. nr.
			VA 01.01	
Henvisninger	Tegnet av	Godkjent av	Filnavn	
Lindås Rør & Sanitær AS	H.Milde Nævdal		vvs - va.dwg	