

1:100

10500

2100

8400

1500


4300

850

1450

9050

6650

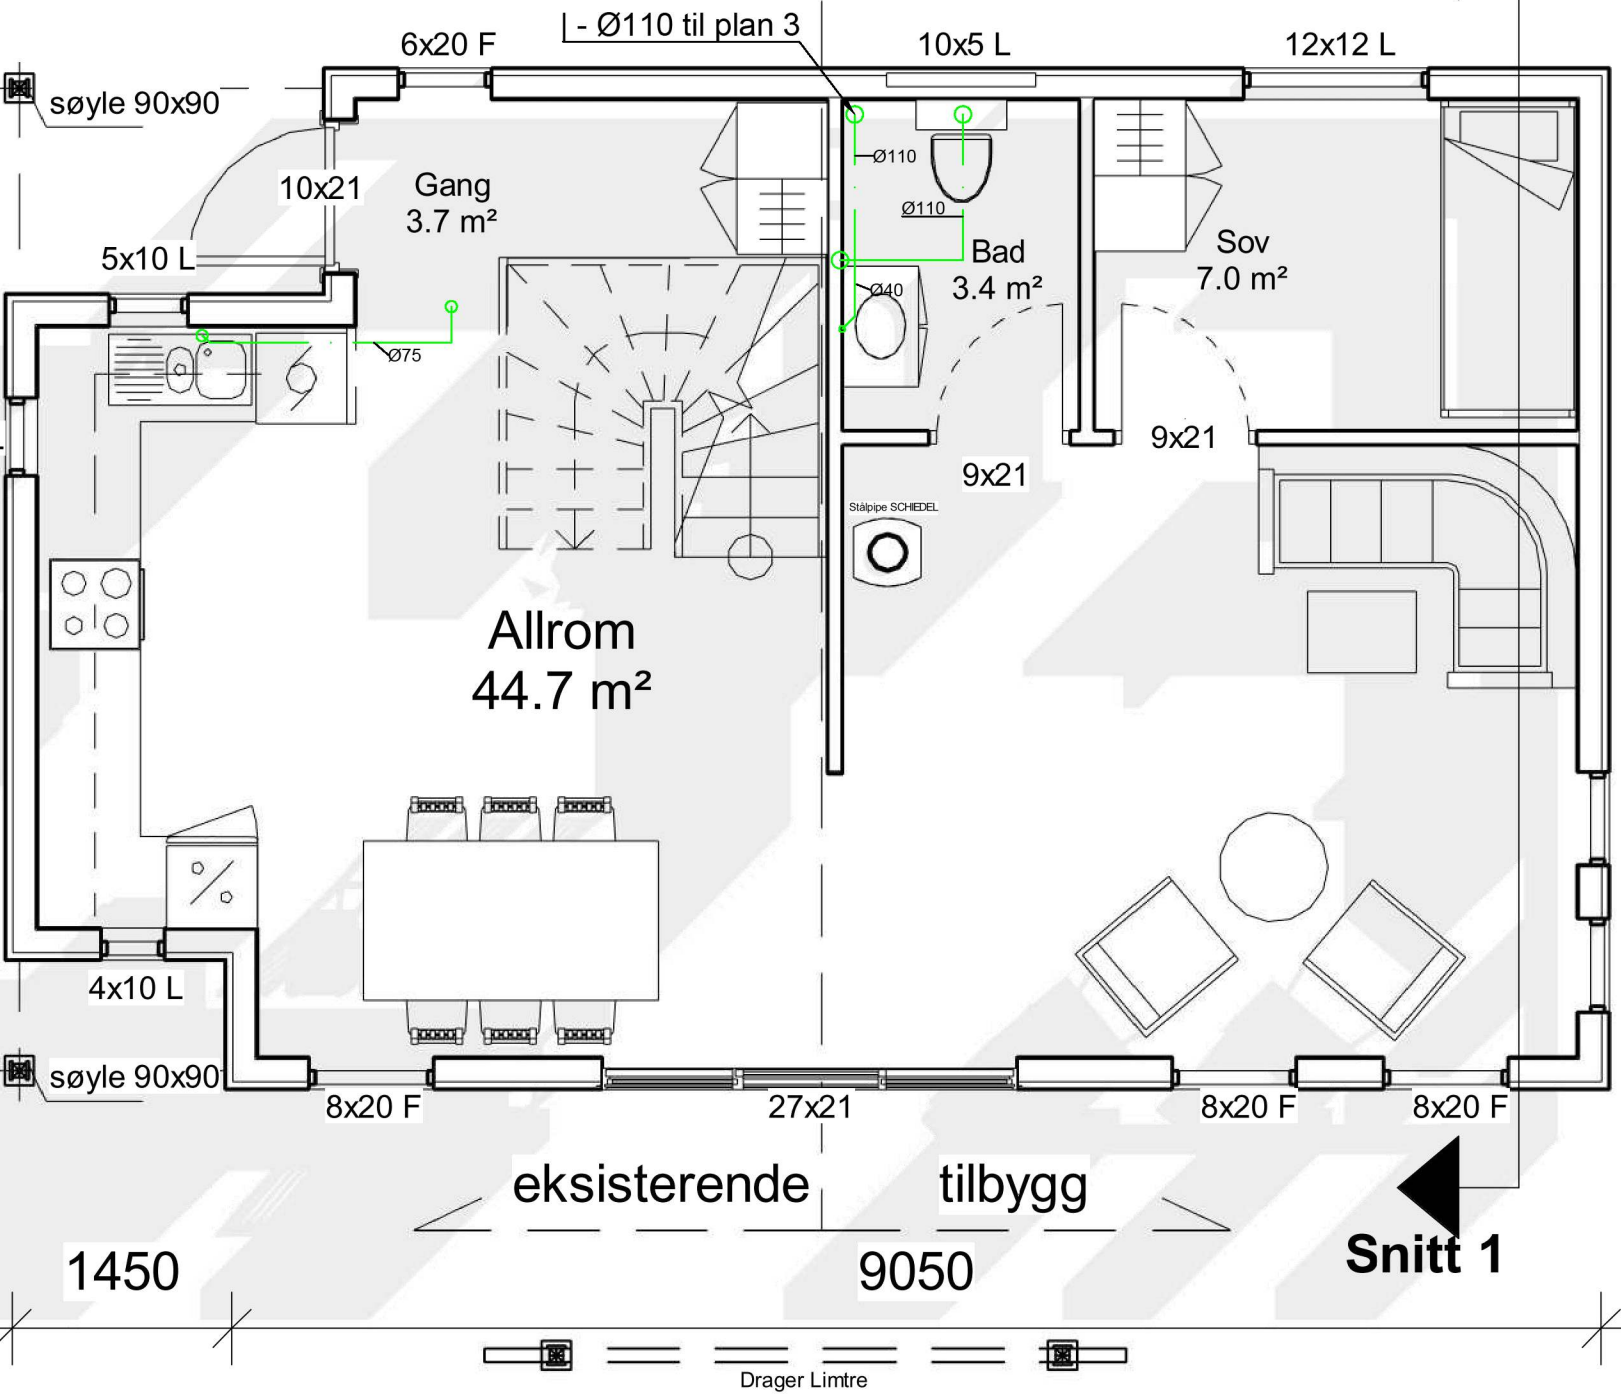

Utv. VA-anlegg		
Utstyr	Info	DIM
Spillvannsledning	PVC	Ø 110
Pumpeledning	PE	40 mm
Pumpestasjon	Grundfos	
Vannledning	PE	32 mm
Utv. stoppekran	Isiflo	1"

Eksist
Eksist
Ny BR
Ny BR
Eksist
Ny BY
Total I
Total I

			H.M.N.	H.M.N.			
			H.M.N.	H.M.N.			
01			H.M.N.	H.M.N.			
REV.	DATO	REVISJONS TEKST	TEGN.	SAKSB.	KONTR.	DATO	GODKJ.

Oppdrag Fritidsbolig - Schaug-Pettersen	Oppdrag nr. 68036	Målestokk A3 - 1:50	
Oppdragsgiver Reknes Byggevarer L.L.	Dato 02.06.2021		
Gbnr 123 / 15 - Alver Kommune		Erst. for	Erst. av
Risasjøvegen 346, 5955 Lindås		Tegningsnr. VVS 01.01	
Plan 1 - Sanitærinstallasjoner		Rev. nr.	
Henvisninger Lindås Rør & Sanitær AS	Tegnet av H.Milde Nævdal	Godkjent av	Filnavn vvs - va.dwg