


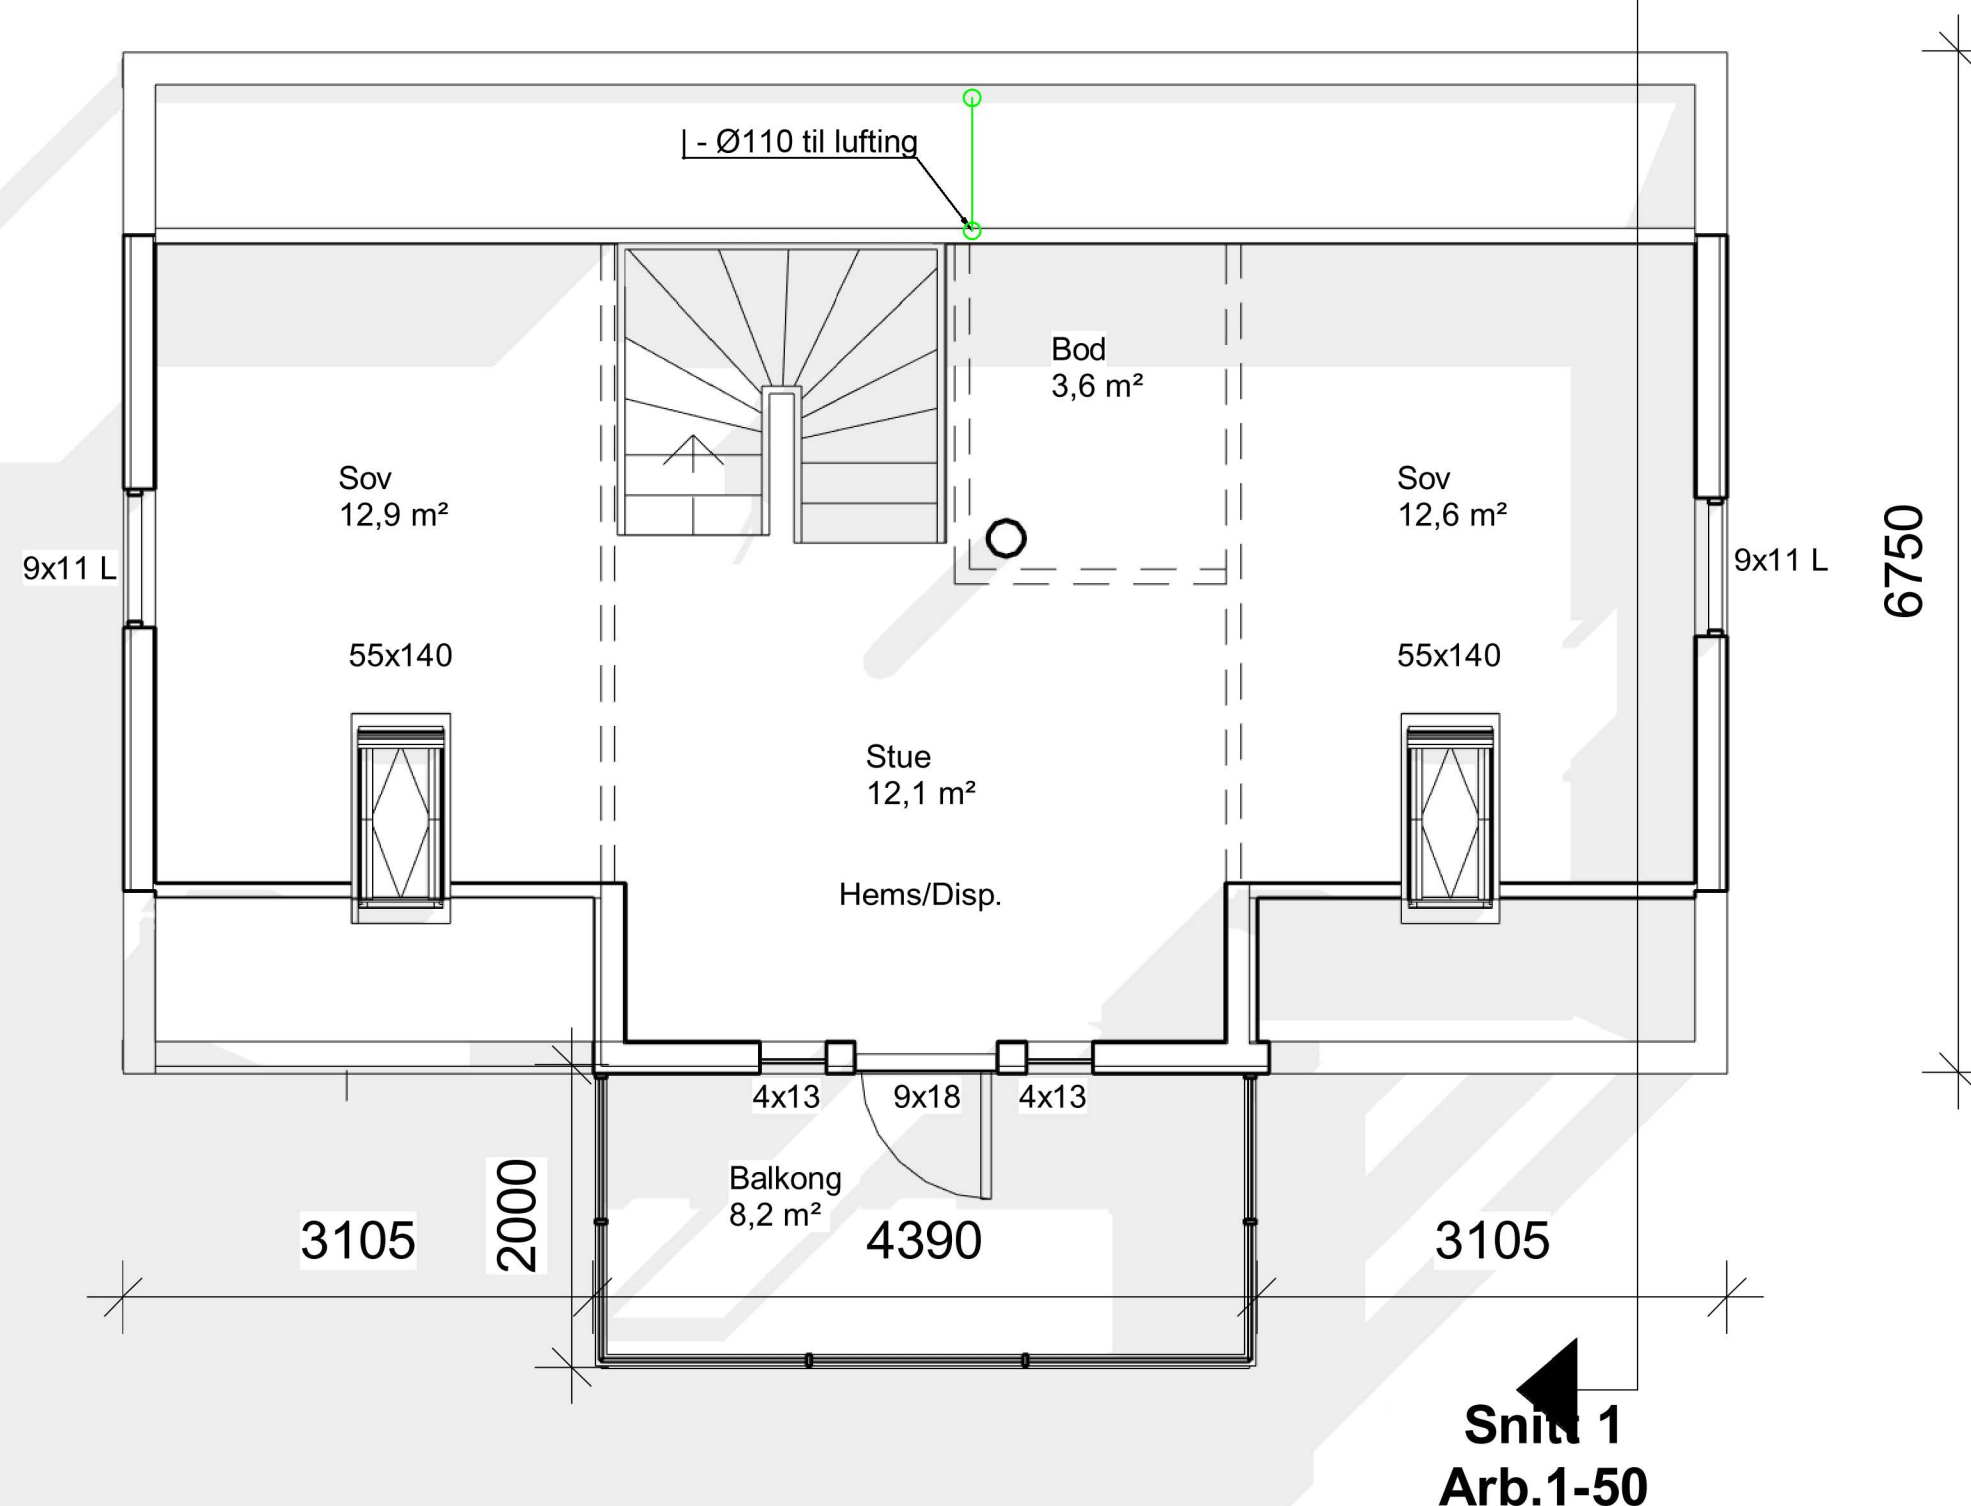

Dimensjoner Spillvann		
Utstyr	Plan	DIM
Servant	U	Ø 75
WC	U	Ø 110
Sluker	U	Ø 75
Oppstikk -	U	Ø 110
Oppstikk -	U	Ø 75
Servant	1	Ø 40
WC	1	Ø 110
Kjøkken	1	Ø 75
Lufting / Plan 3	1	Ø 110

Dimensjoner Forbruksvann		
Utstyr	KV	VV
Plan U		
Servant	12	12
WC	12	
Dusj	16	16
Vaskemaskin	12	
Utv. spylekran	16	
VVB	16	16
Tilførsel	20	
Plan 02		
Servant	12	12
WC	12	
Kjøkken	16	16

			H.M.N.	H.M.N.			
			H.M.N.	H.M.N.			
01			H.M.N.	H.M.N.			
REV.	DATO	REVISJONS TEKST	TEGN.	SAKSB.	KONTR.	DATO	GODKJ.

Oppdrag Fritidsbolig - Schaug-Pettersen	Oppdrag nr. 68036	Målestokk A3 - 1:50	
Oppdragsgiver Reknes Byggevarer L.L.	Dato 02.06.2021		
Gbnr 123 / 15 - Alver Kommune		Erst. for	Erst. av
Risasjøvegen 346, 5955 Lindås		Tegningsnr. VVS 02.01	
Plan 2 - Sanitærinstallasjoner		Rev. nr.	
Henvisninger Lindås Rør & Sanitær AS	Tegnet av H.Milde Nævdal	Godkjent av	Filnavn vvs - va.dwg