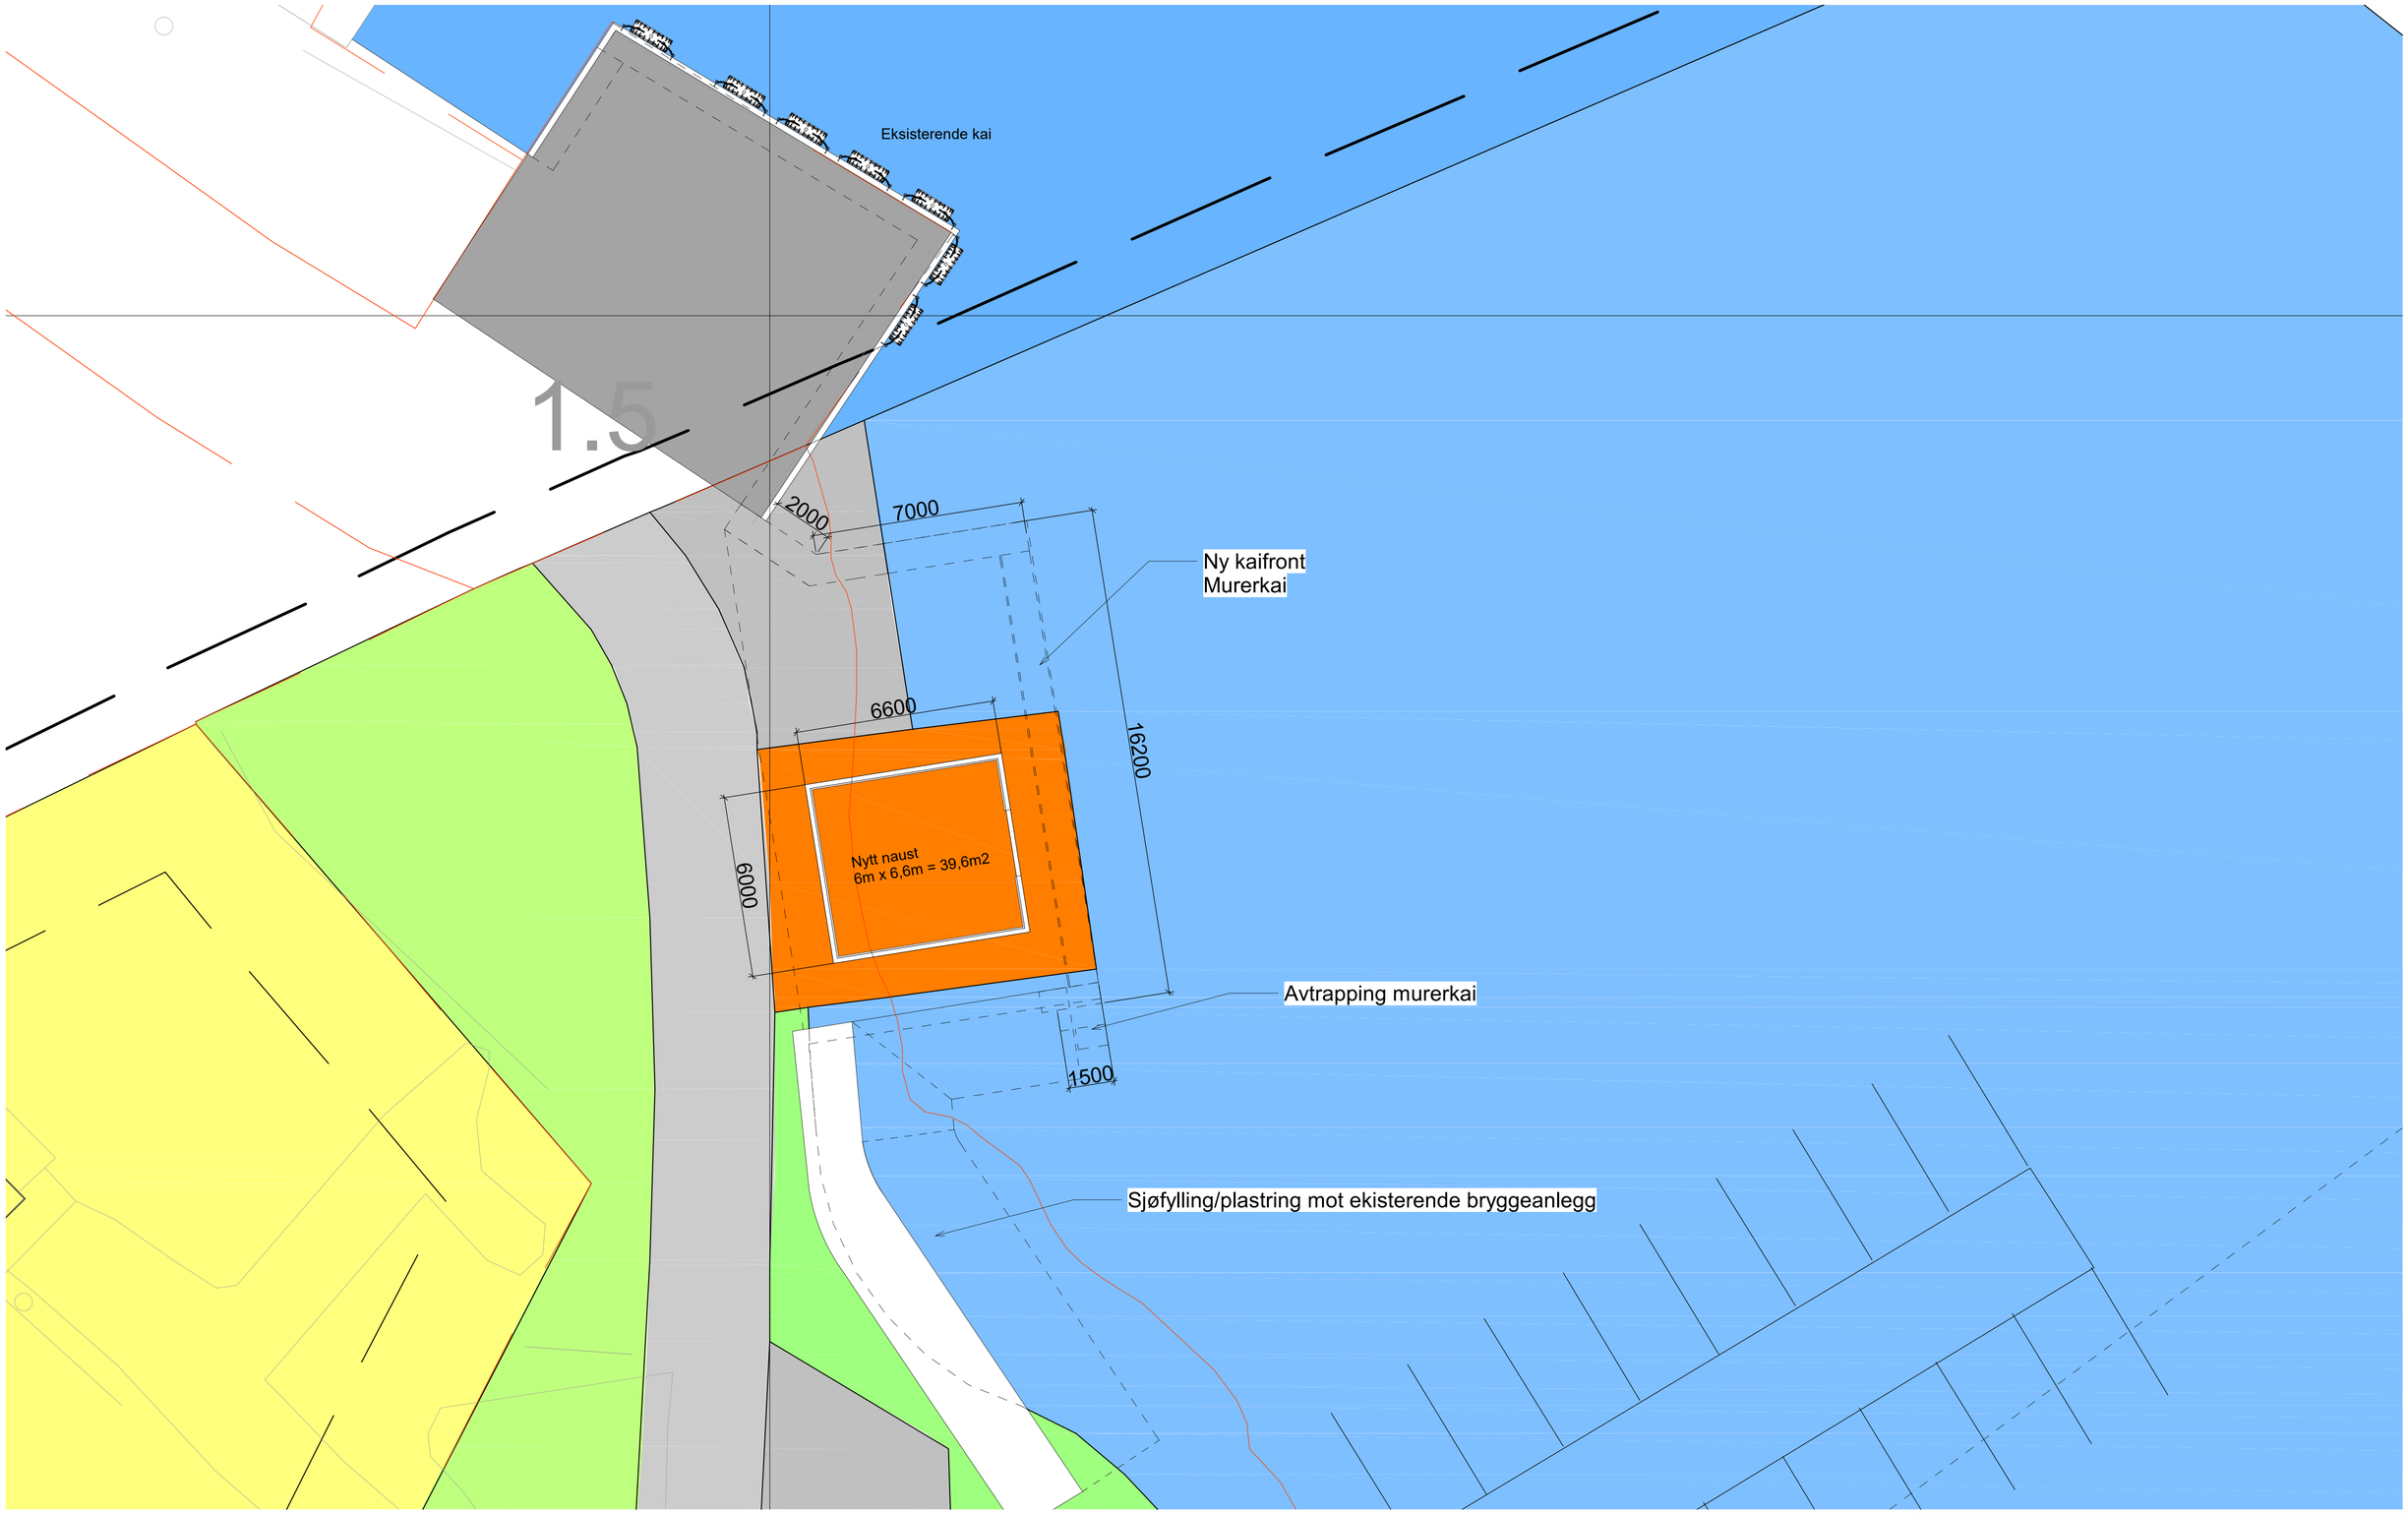

FORKLARING:

Rev.	Beskrivelse	Dato	Tegn.	Kontr.	Godkj.

Navn

Prosjektnavn

Plantegning

Fag	Format
RIB	A1

Dato: 21.05.21

Format/Målestokk: 1:100

proled
www.pro-led.no

Status	Konstr./Tegnet	Kontrollert	Godkjent
	AB		

Oppdragsnr.	Tegningsnr.	Rev.
	RIB-TEG-02	