


# Vedlegg (4)

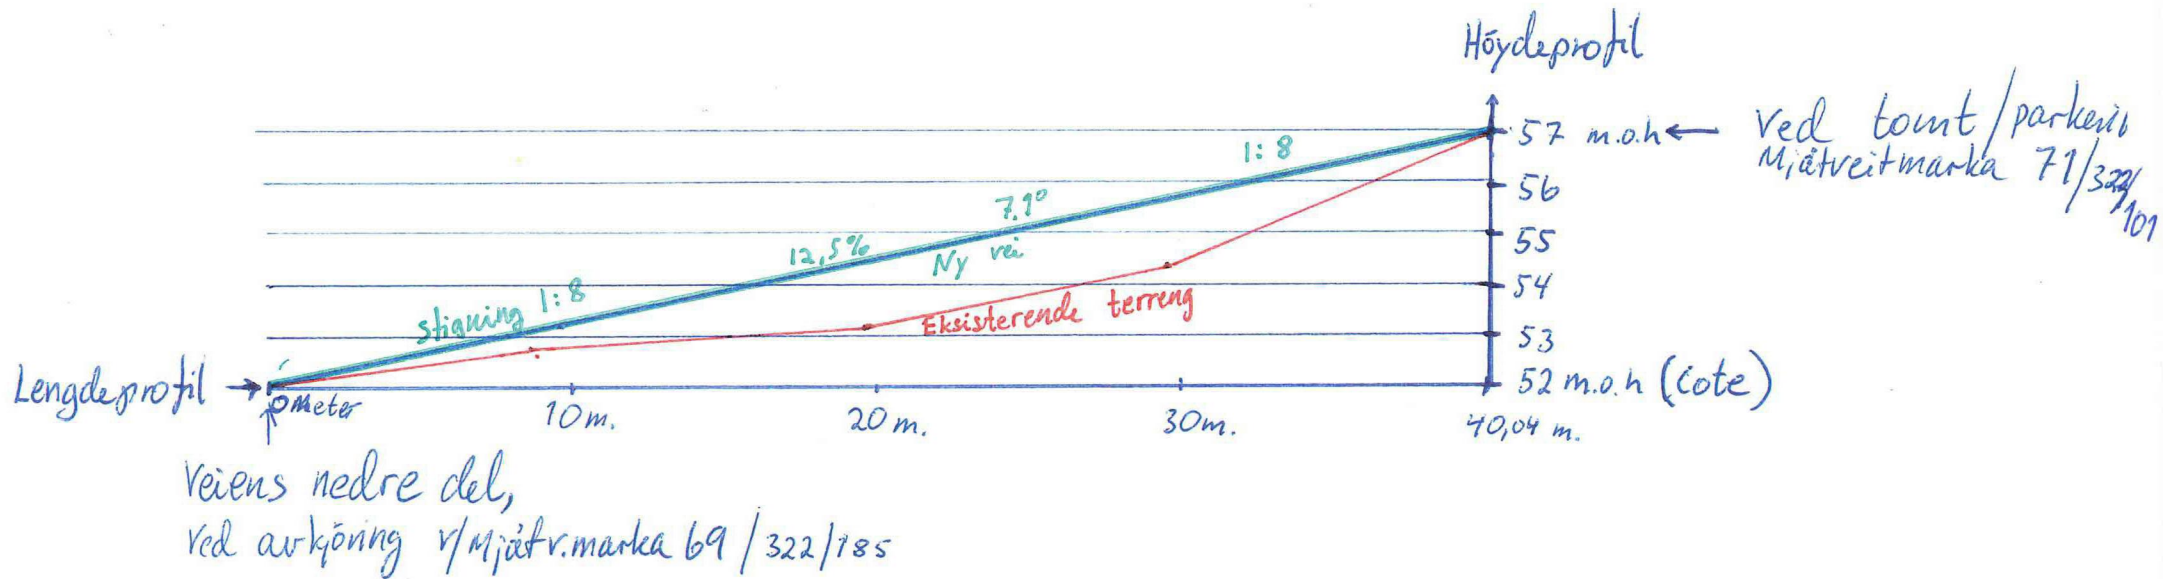

Skisse over lengde- og høydeprofil.  
Ny vei til Måltveitmarka 71