

# SITUASJONSKART

Gnr/Bnr: 209/14  
Adresse: Mykingvegen 341  
Eigar/søkar: Marta Kjetland Riise

Kvalitet : FKB-A


Målestokk: 1:500  
Dato: 07.06.2021



Gjeldande plan :  
Planformål : Våningshus brukt som fritidsbustad  
Vår referanse: Amg

- |  |                        |  |            |
|--|------------------------|--|------------|
|  | Gjerde                 |  | Bolighus   |
|  | Usikker eigedomsgrænse |  | Andre bygg |
|  | Målt eigedomsgrænse    |  |            |

Sign. ....

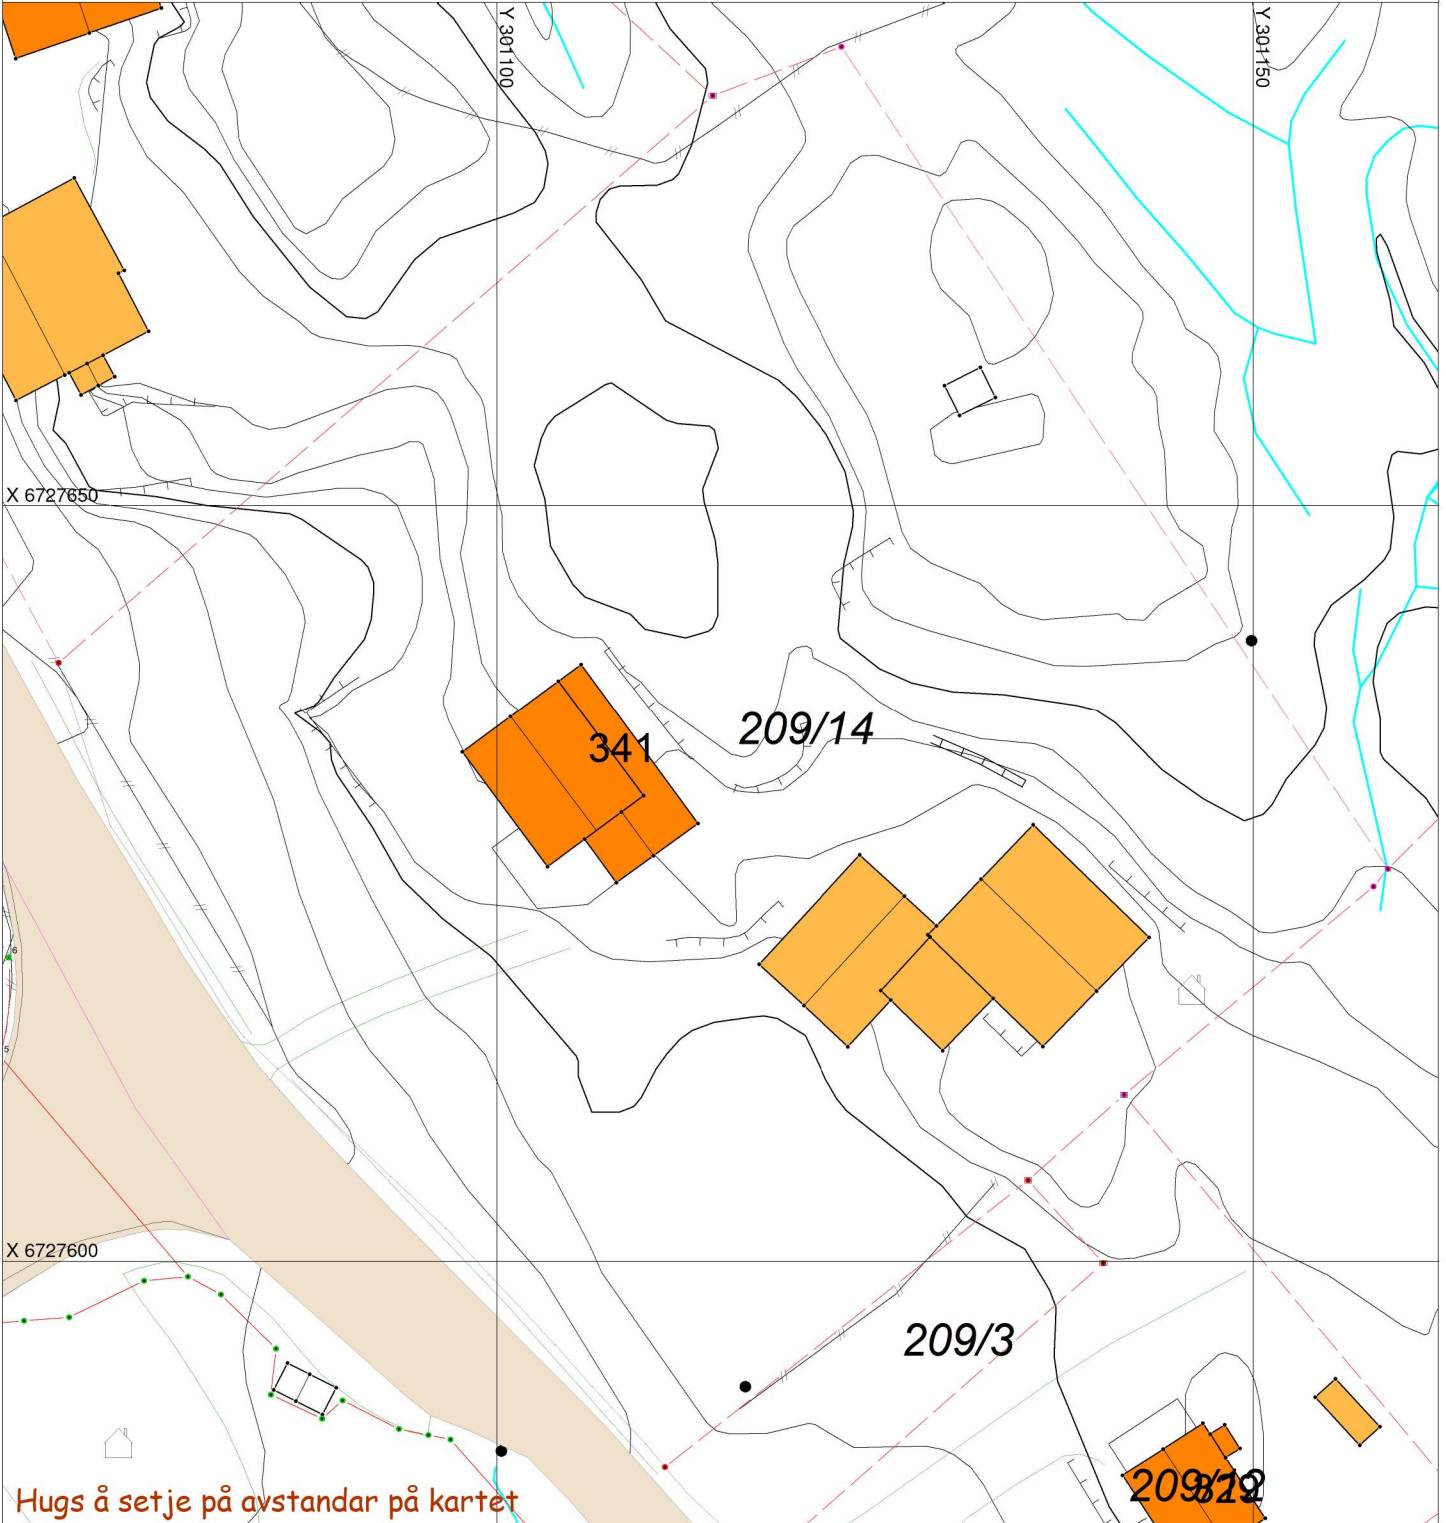

## SITUASJONSPLAN



Underskrift Situasjonsplan \_\_\_\_\_ Dato \_\_\_\_\_