


VEDLEGG 57

- MERKET 1. 15 METER MOT VEST + 39 METER FRA SØRLIGSTE PUNKT + 4 METER NORD I TOMTENS LENGDE.
- MERKET 2. FRA TOMTE GRENSE TIL VEI. 10 METER BREDDEN I SØR MOT VEST. DETTE FRA KONTRANT SINREDET 15.02.72.

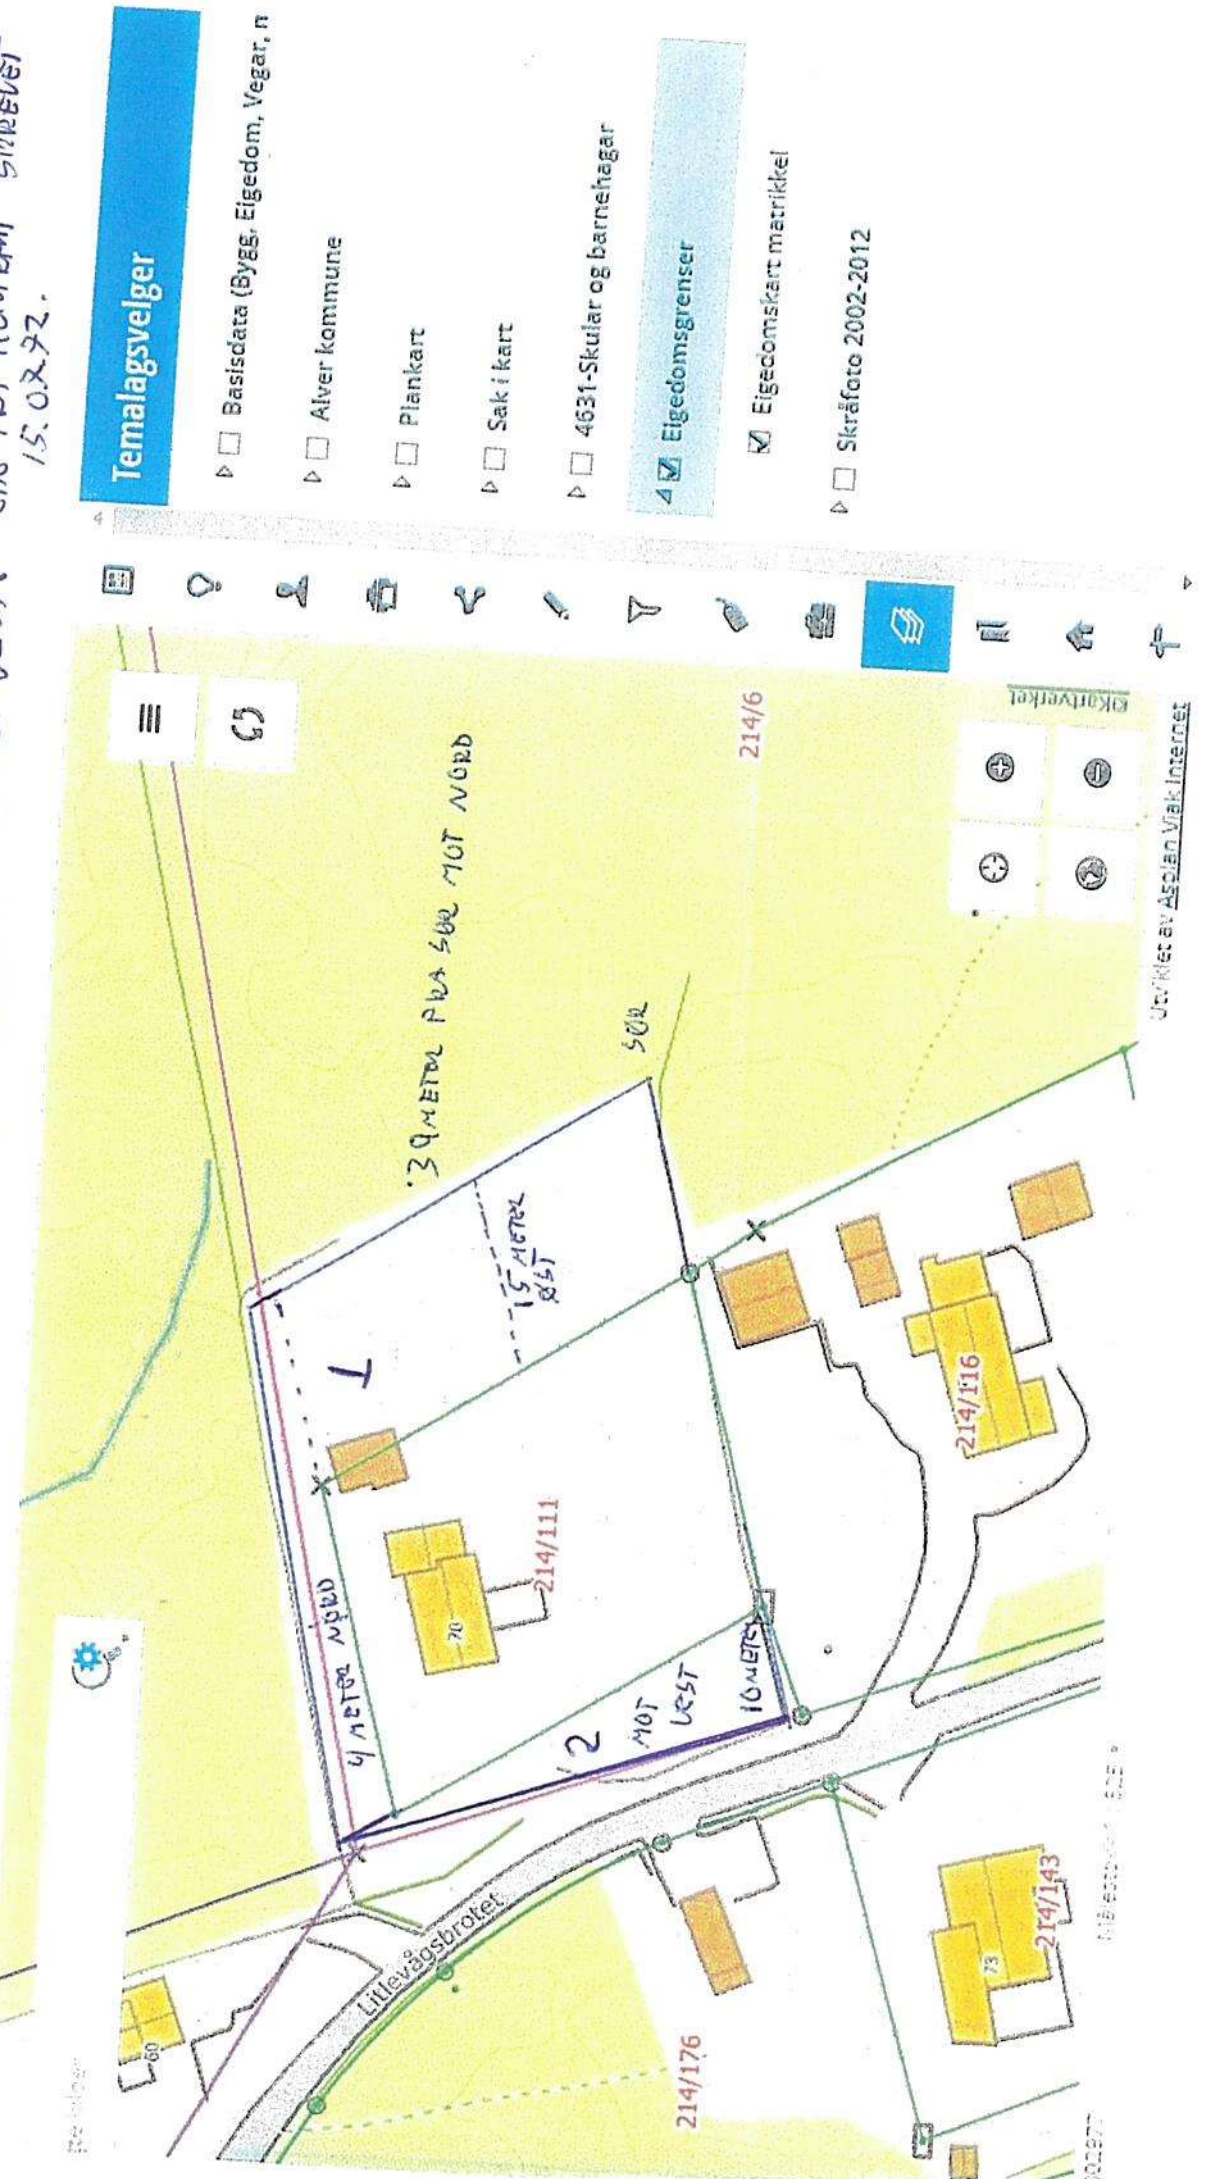

Temalagsvelger

- Basisdata (Bygg, Egedom, Vegar, n
- Alver kommune
- Plankart
- Sak i kart
- 4631-Skular og barnehagar
- Egedomsgrenser
- Egedomskart matrikkel
- Skråfoto 2002-2012

Ubrukt av Asplan Viak Internet