


Situasjonskart (239546).pdf



Situasjonskart - Gnr 304 Bnr 27
Arealoverføring og mur

Dato: 21-10-2020

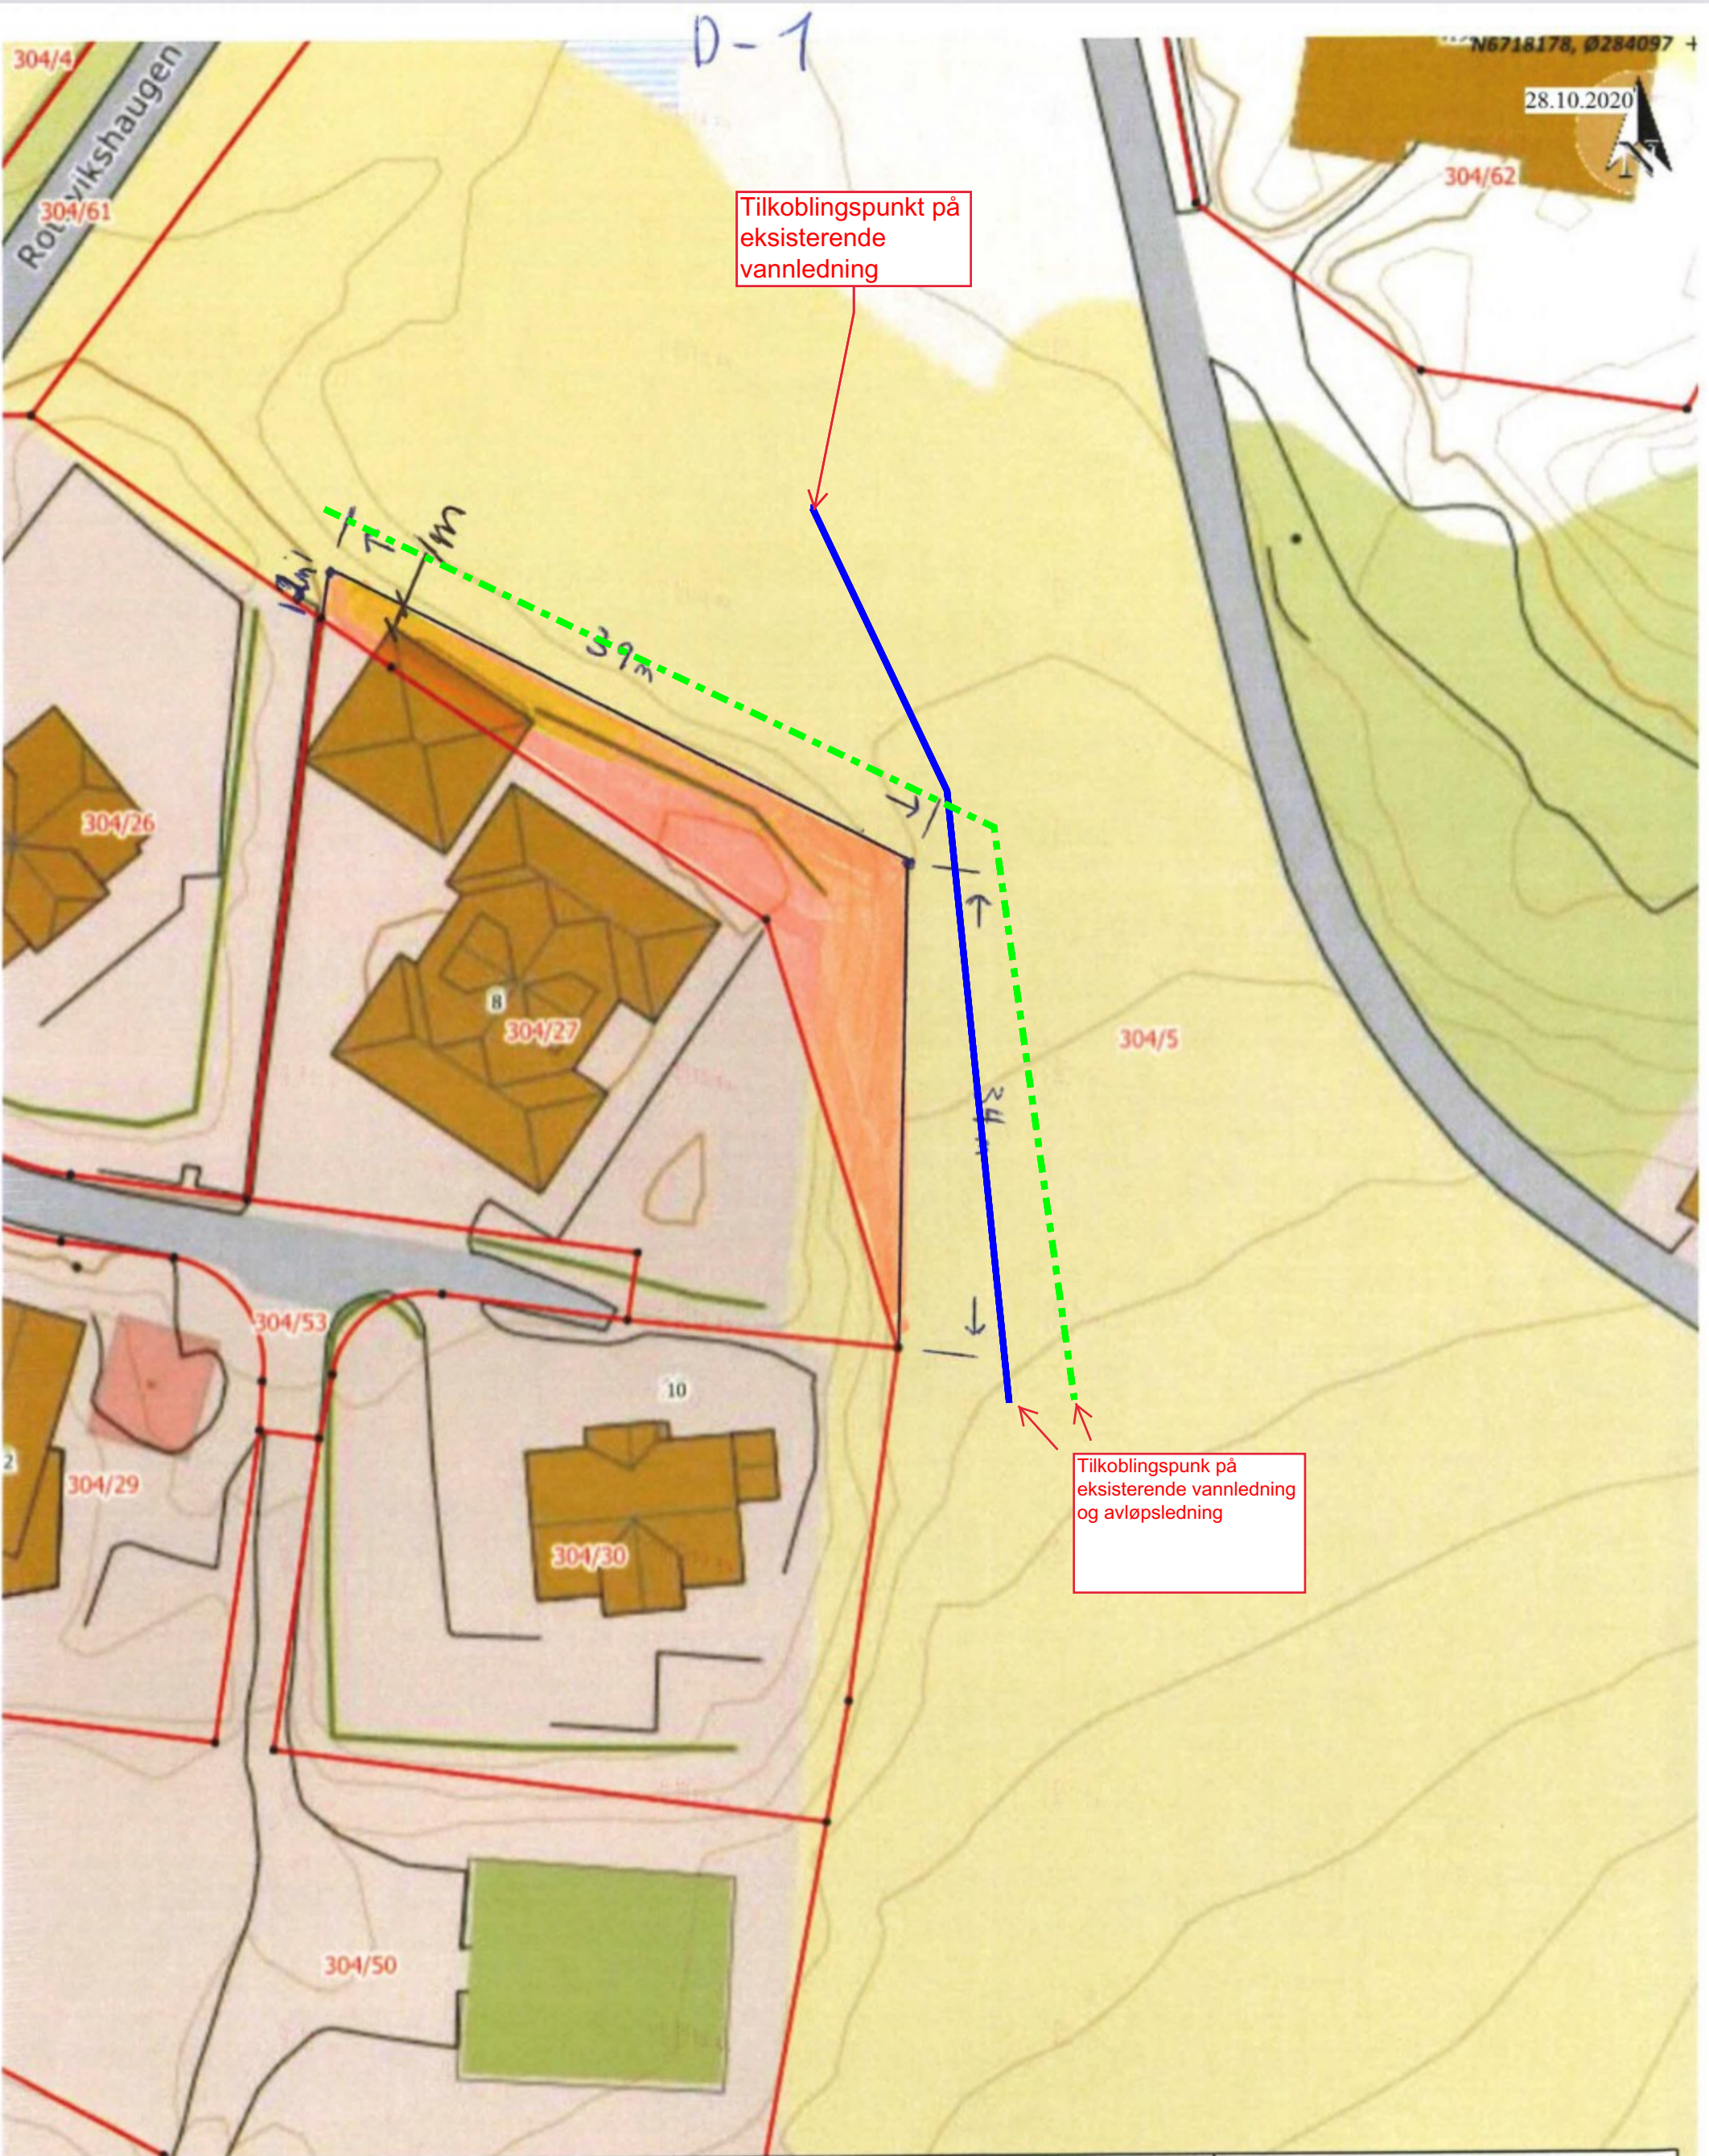

Målestokk: 1:500

