

Gnr188/bnr492


Tekstilnytt og Europris

Nytt ventilasjonsanlegg

Plan 1, målestokk 1:100, A3

Dato: 08.06.21



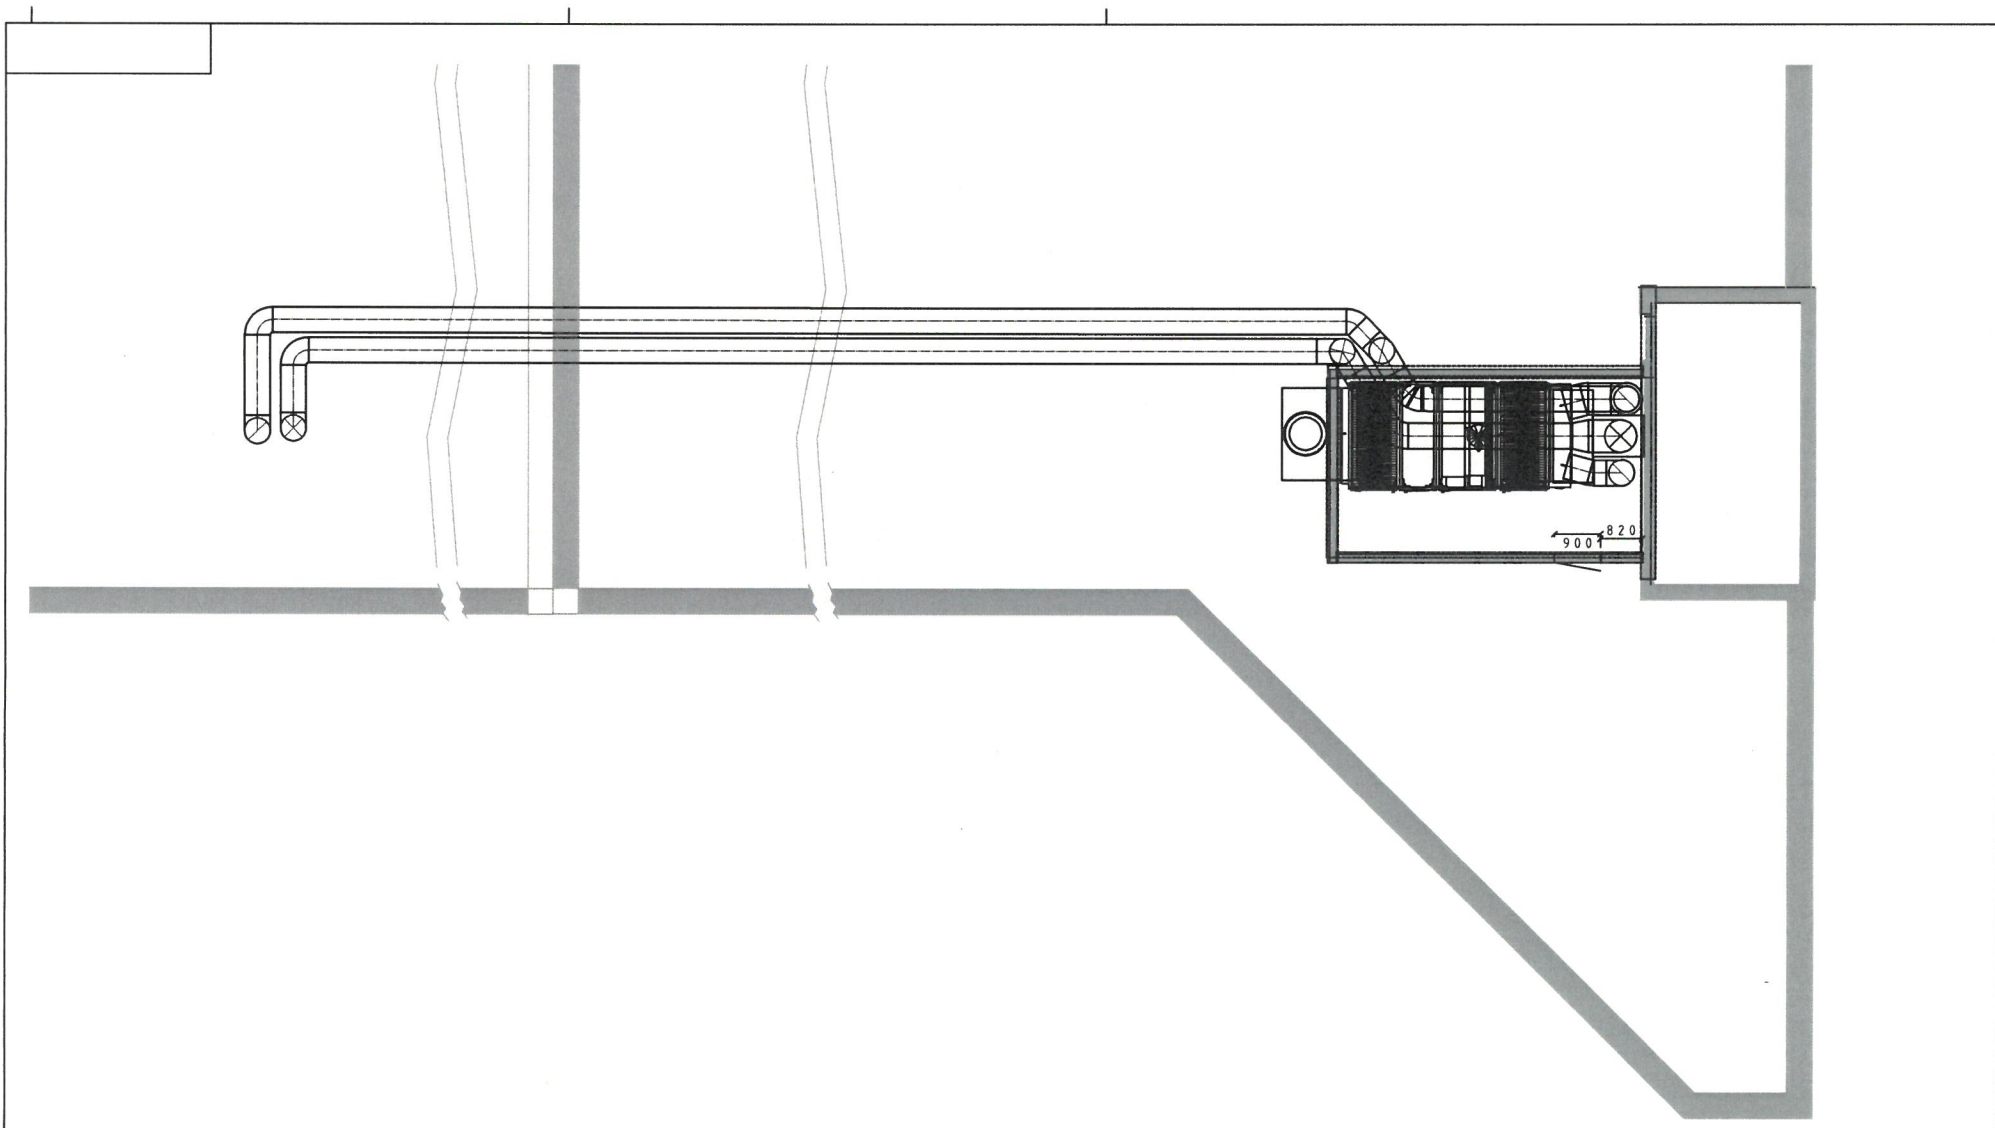

Gnr188/bnr492
Tekstilnytt og Europris

Nytt ventilasjonsanlegg

Teknisk rom på tak, målestokk 1:100, A3

Dato: 08.06.21



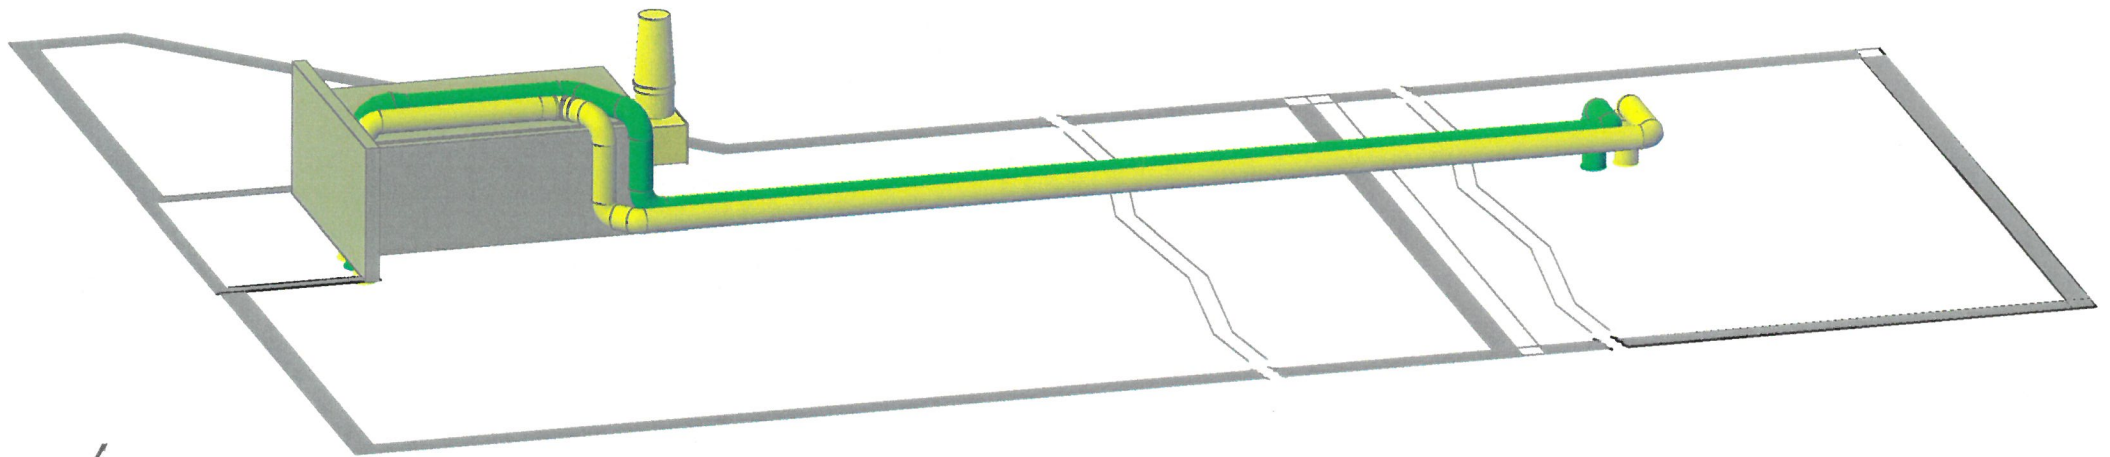


ILLUSTRATION TAILPLAN
TĚŽSTĚŽNĚ KVASNĚV.33