


Vedlegg C

Tegntrikkering

Sjølending

Leiting på landgreit

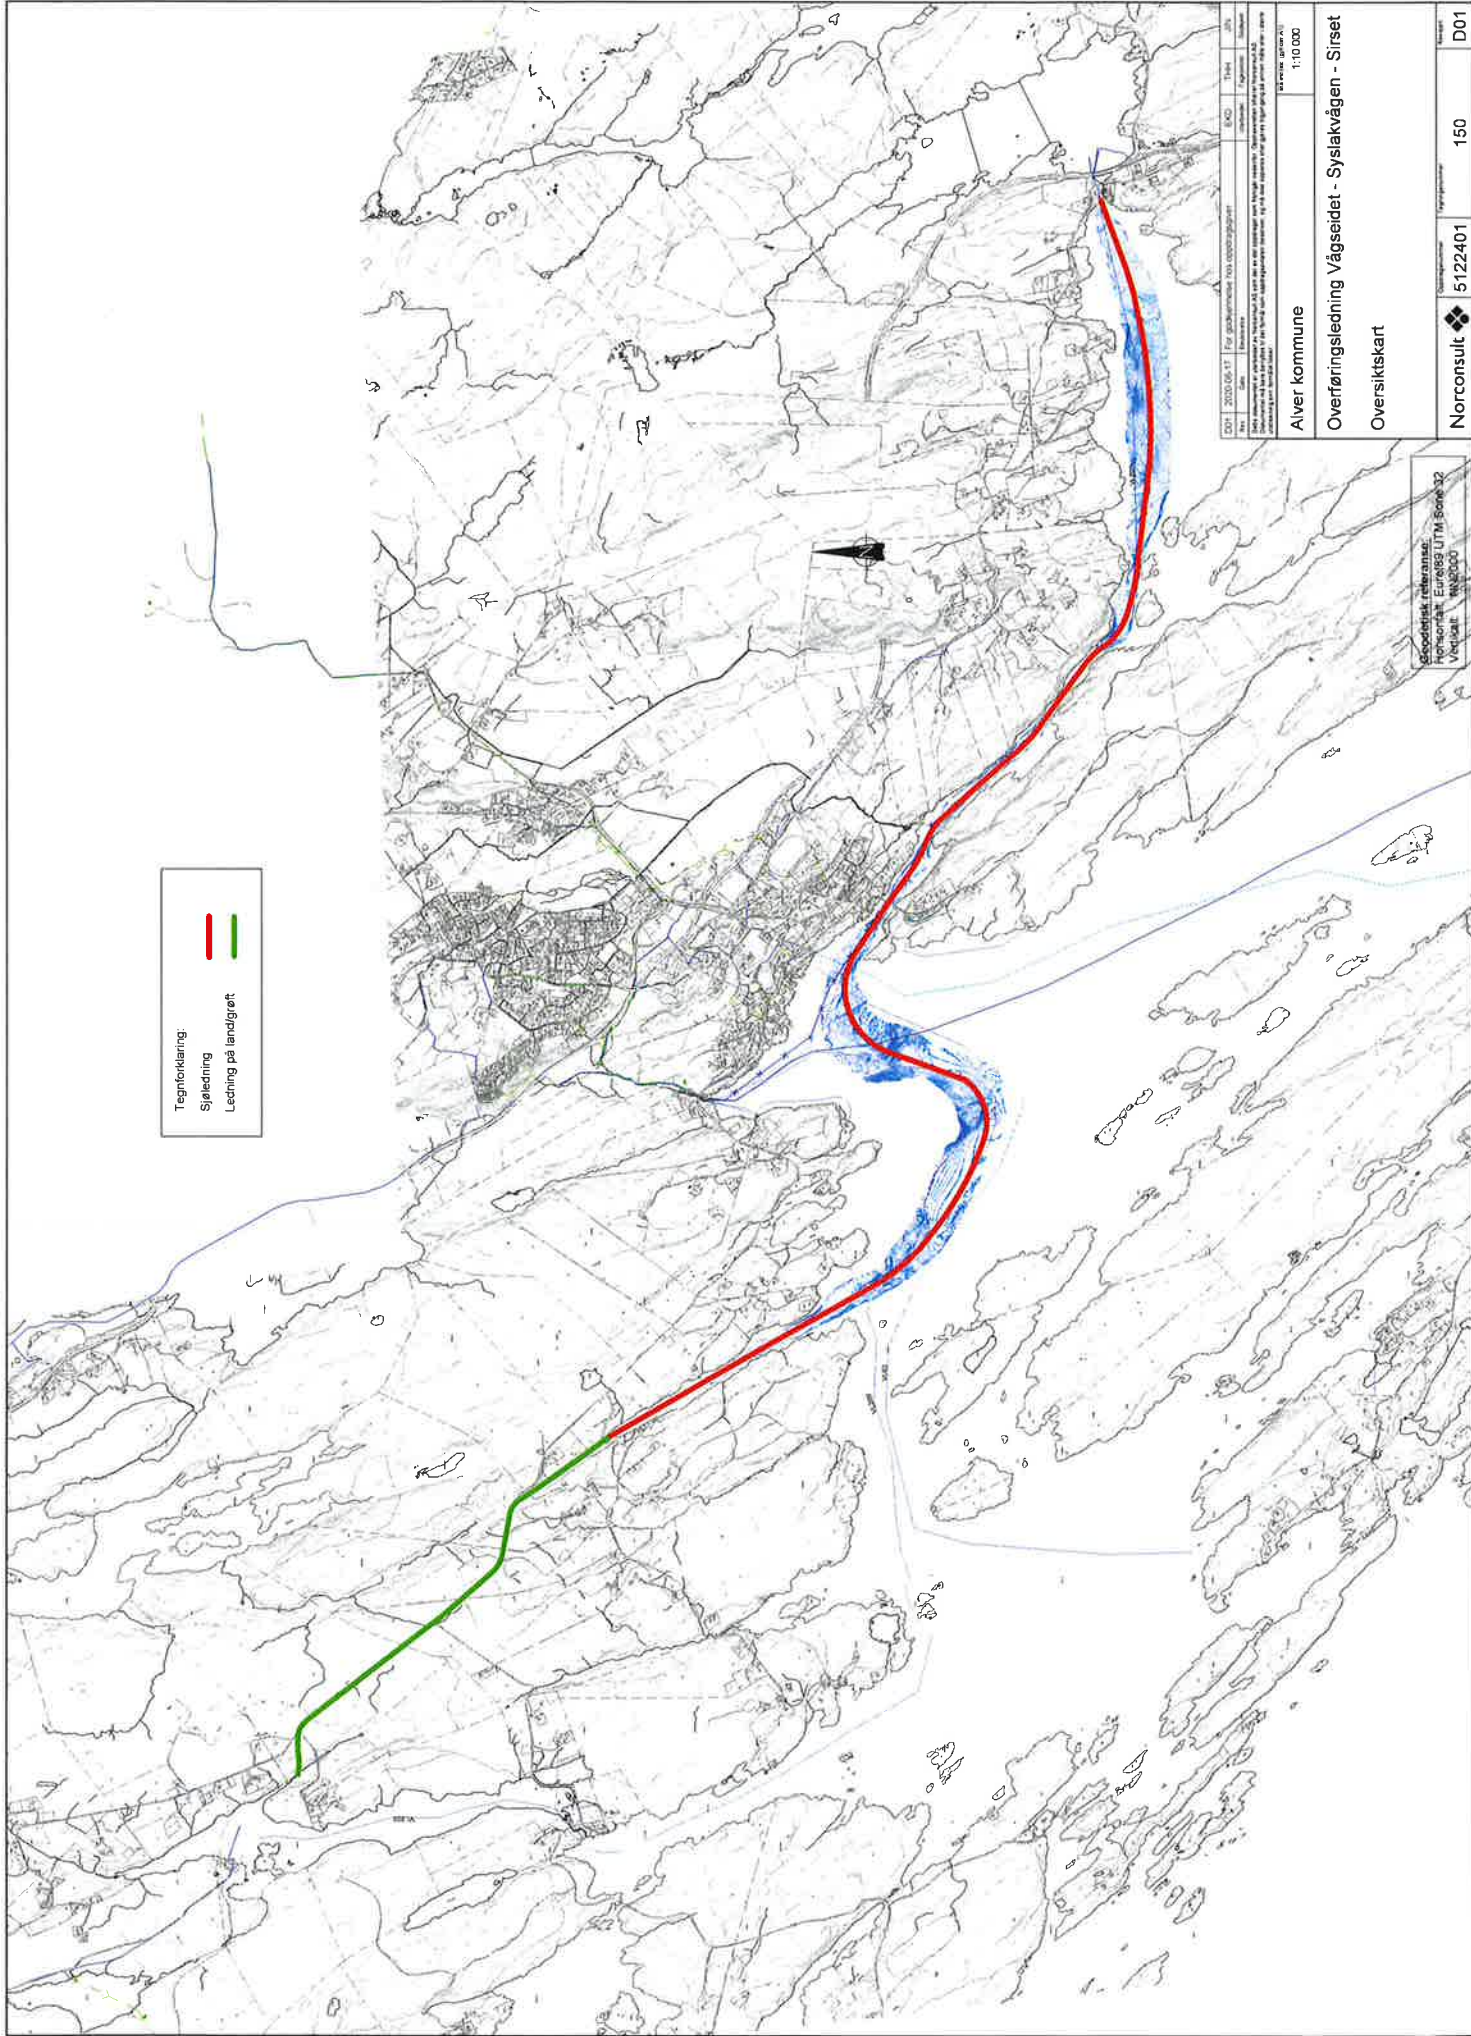

D01	2023.08.17	For godkjenning av EØS-tilpassning	ESK	THM	JAK
Rev.	Dato	Beskrivelse	Utført av	Tjekket av	Godkjort av
<small>Informasjonen på dette kartet er basert på de beste tilgjengelige dataene. Det er ikke ansvar for skade eller tap som følge av bruk av informasjonen på dette kartet uten videre ansvar.</small>					
Alver kommune			1:10 000		
Overføringsledning Vågseidet - Svalakvagen - Siset			Oversiktskart		

Geodetisk referansesystem: ESR89 UTM Zone 32  
 Vertikal referansesystem: NN2000

Norconsult 5122401 150 D01