


VEDLEGG E8

GNR. 341 BNR. 14, ALVER KOMMUNE
FASADE SØR-ØST FØR UTVIDELSE
MÅLESTOKK 1 : 50

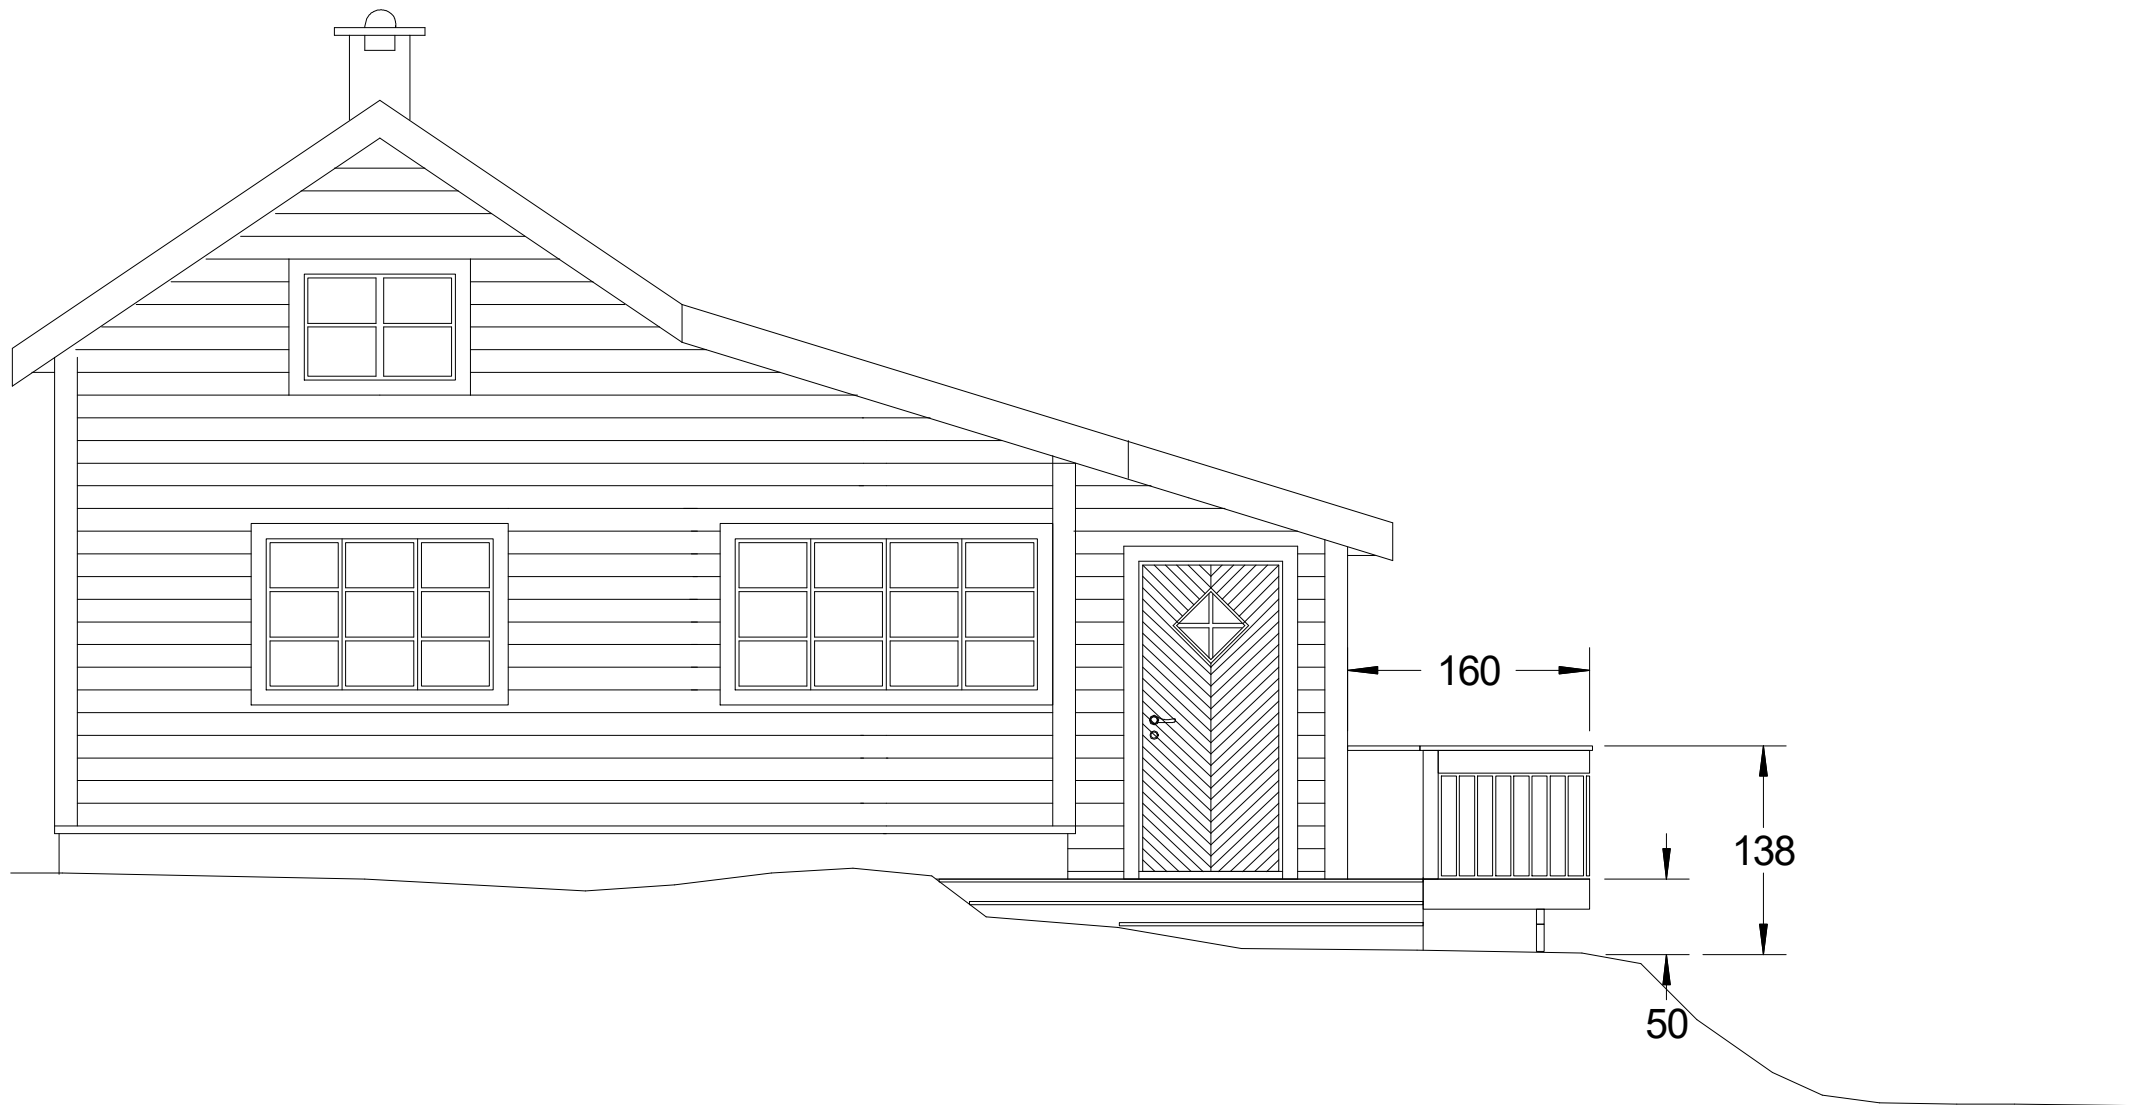

Høyde til terreng er ca. mål