

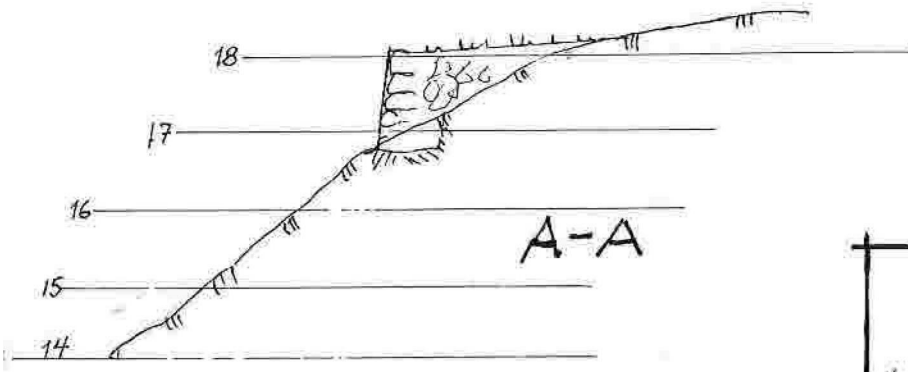
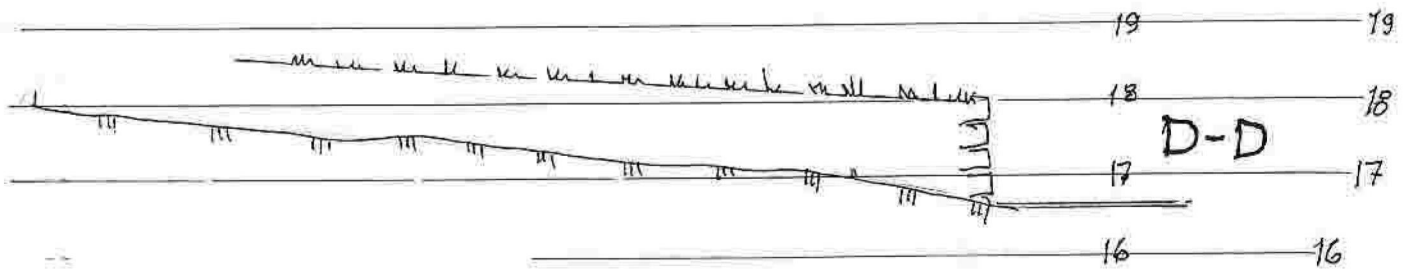


E-1

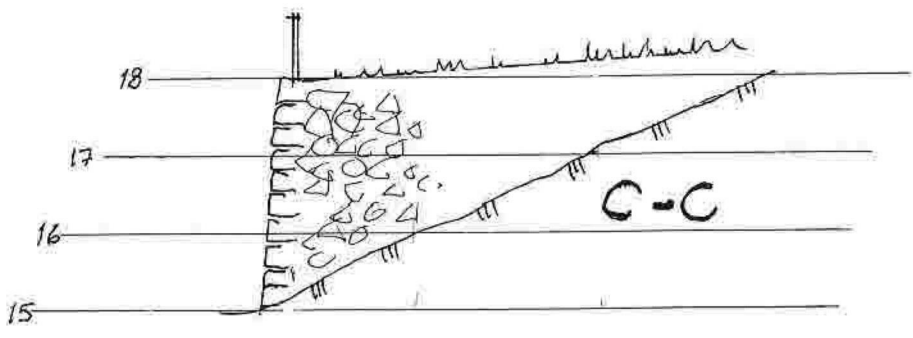


Murene utføres som tørrmurer!

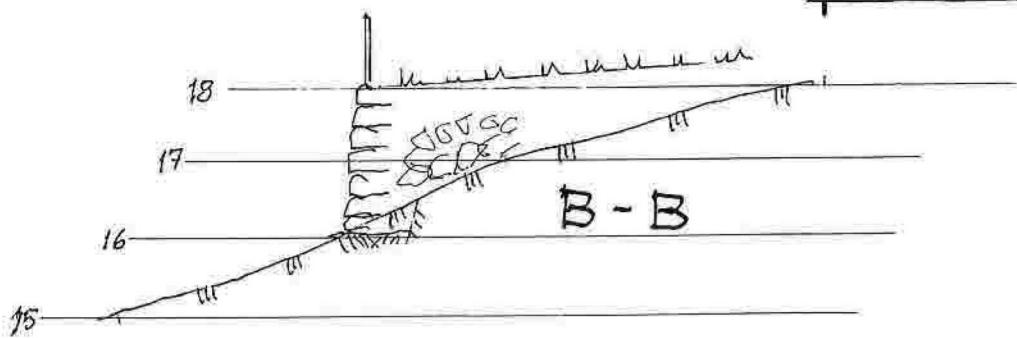

Fra Profil C - senkes murhøyden på begge sider i svingen - for oppkjørselen til max. høyde på 1,5 m. over vegbanen.

Dette for å gi god- og sikker oversikt ved utkjøring!

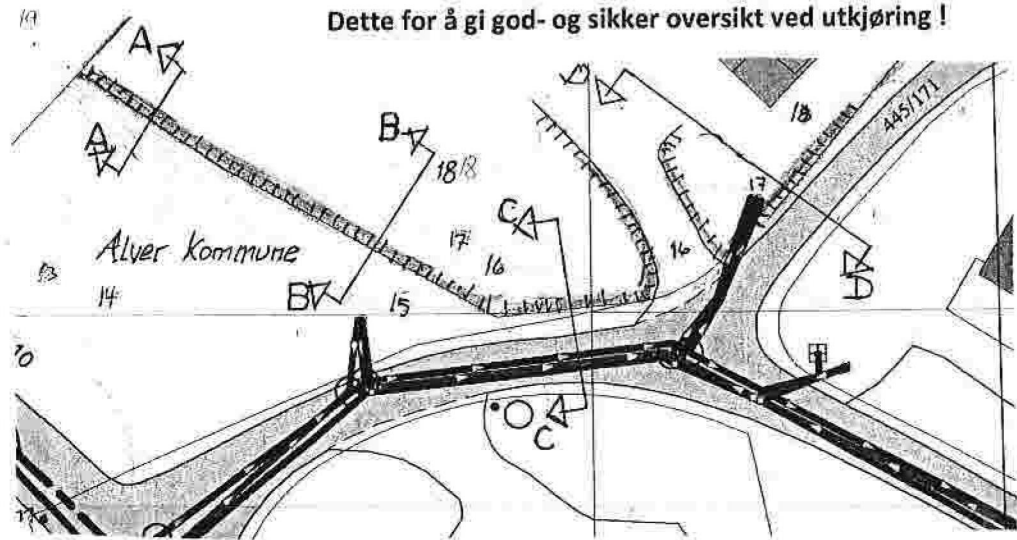

TERRENGPROFILER
 Mål = 1 : 100
 Prosj. forstøtningsmurer
 Fam. Jan Helge Lavik
 Langhøyane 37a, Manger
 Gnr. 445, bnr.352 i Alver
 Manger, 09.06. 2021
 Jan Helge Lavik