

Søknad om ferdigattest

Pbl § 21-10, SAK10 §§ 8-1 og 8-2

Søknaden gjeld							
Eigedom/ byggjestad	Gnr.	Bnr.	Festnr.	Seksjonsnr.	Bygningsnr.	Bustadnr.	Kommune
	62	53			1098		Alver Kommune
Adresse				Postnr.	Poststad		
Tofingneset				5912	Seim		

Ferdigattest	
Tilfredsstillert tiltaket krava til ferdigattest?	<input checked="" type="checkbox"/> Ja <input type="checkbox"/> Nei Dersom nei, fyll ut informasjonen nedanfor
Det står att følgjande arbeid av mindre vesentleg betydning som vil bli utført innan 14 dagar:	Dato
Type arbeid	
Stadfesting av at desse arbeida er utførte vil vere kommunen i hende innan:	Dato

Oppdatert dokumentasjon	
Er det utført ikkje søknadspålitige endringar/justeringar i forhold til løyvet?	
<input type="checkbox"/> Ja <input checked="" type="checkbox"/> Nei	Dersom ja, legg ved oppdatert situasjonsplan, teikningar eller dokumentasjon som viser kva som er utført.


Sluttrapport for avfall		
Sluttrapport av	Dato	skal leggjast ved søknaden
	14.06.21	Avfall sortert og levert N/S I R
Ansvarleg søker forpliktar seg til å sjå til at sluttrapporten vert ajourført og oppbevart		Kjerikdalen
		Vedlegg nr. K-

Varmesystem			
Energiforsyning		Varmefordeling	
<input checked="" type="checkbox"/> Elektrisitet	<input type="checkbox"/> Sol	<input type="checkbox"/> Vassboren golvvarme	<input type="checkbox"/> Luftoppvarming
<input type="checkbox"/> Biobrensel	<input type="checkbox"/> Gass	<input type="checkbox"/> Vassboren radioator	<input checked="" type="checkbox"/> Kamin/omn/peis
<input type="checkbox"/> Varmepumpe - luft	<input type="checkbox"/> Olje/parafin	<input checked="" type="checkbox"/> Elektriske varmekabler	<input type="checkbox"/> Anna
<input type="checkbox"/> Varmepumpe - berg/sjø	<input type="checkbox"/> Anna	<input checked="" type="checkbox"/> Elektriske panelomnar	
<input type="checkbox"/> Fjernvarme/spillvarme			<input type="checkbox"/> Ikke relevant

Erklæring	
<input checked="" type="checkbox"/>	Ein stadfester at tilstrekkeleg dokumentasjon som grunnlag for driftsfasen er overlevert eigaren av byggverket

Vedlegg			
Beskrivelse av vedlegg	Gruppe	Nr. frå - til	Ikke relevant
Situasjonsplan, avkøyringsplan	D	-	<input type="checkbox"/>
Teikningar, plan, snitt, fasade	E	1 - 5	<input type="checkbox"/>
Utgreiingar/kart	F	-	<input checked="" type="checkbox"/>
Gjennomføringsplan	G	-	<input type="checkbox"/>
Sluttrapport for avfallsplan og miljøaneringsbeskrivelse	K	-	<input checked="" type="checkbox"/>
Bustadspesifikasjon i matrikkelen	H	-	<input checked="" type="checkbox"/>
Uttaler frå andre offentlege myndigheiter	I	-	<input type="checkbox"/>
Andre vedlegg	Q	-	<input type="checkbox"/>


Underskrifter					
Ansvarleg søker for tiltaket (for tiltak etter pbl § 20-1)			Tiltakshavar (berre for tiltak utan ansvarleg søker pbl § 20-4)		
Føretak			Namn		
			Kenneth Bjørnevoll		
Organisasjonsnummer			Organisasjonsnummer		
Kontaktperson	Telefon	Mobiltelefon	Kontaktperson	Telefon	Mobiltelefon
Kenneth Bjørnevoll	957 52 413		Kenneth Bjørnevoll	957 52 413	
E-post			E-post		
kebo@live.no			kebo@live.no		
Dato	Underskrift		Dato	Underskrift	
14.06.21	Kenneth Bjørnevoll		14.06.21	Kenneth Bjørnevoll	
Gjenta med blokkbokstavar			Gjenta med blokkbokstavar		
KENNETH BJØRNEVOLL			KENNETH BJØRNEVOLL		

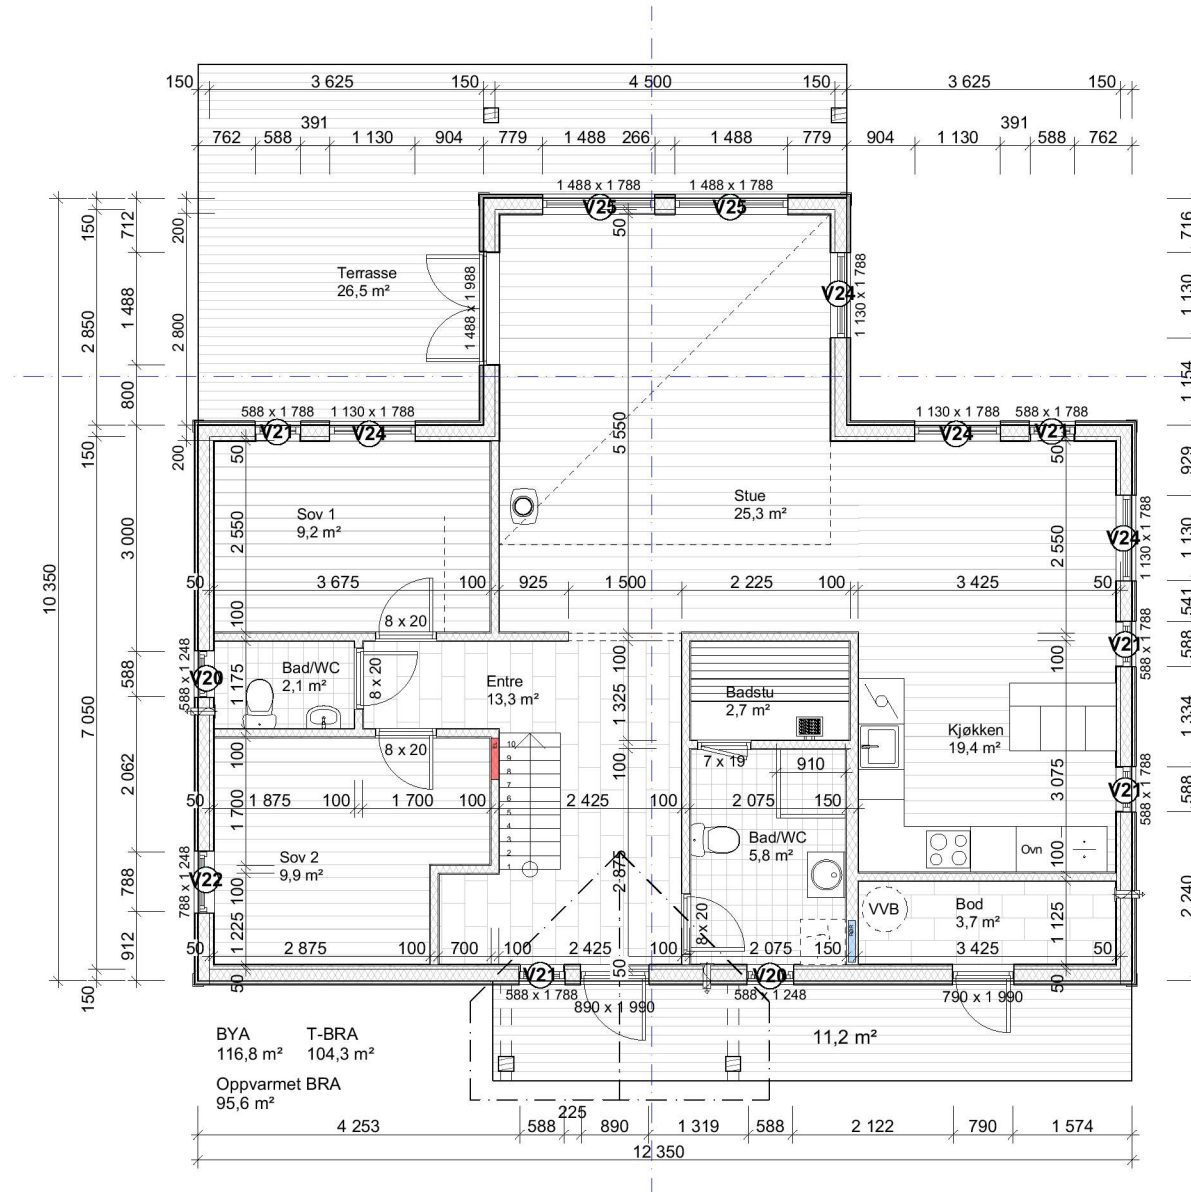

1:100


Disse tegningene kan ikke benyttes i prosjekter hvor Nordlyshytter AS ikke er produsent. Det kan forekomme mindre avvik på innvendige mål.


Oppdragsgiver Navn: Bjørnevoll, Kenneth Prosjektnr: 184020						Tegn. KSK		Gnr./bnr.: Adresse Kommune		Dato: 02.10.2018		Fag: ARK	
 Østre Aker vei 17 0581 Oslo Tlf: 22 16 35 00 www.nordlyshytter.no		A 02.10.2018 Rev. Dato		Arbeidstegninger Rev. gjelder		PG Tegn. Kontr.		Kontr.		Tegningsnr.: A-201		Rev.	
								Plan 1 etasje		Målestokk 1:100		mm	

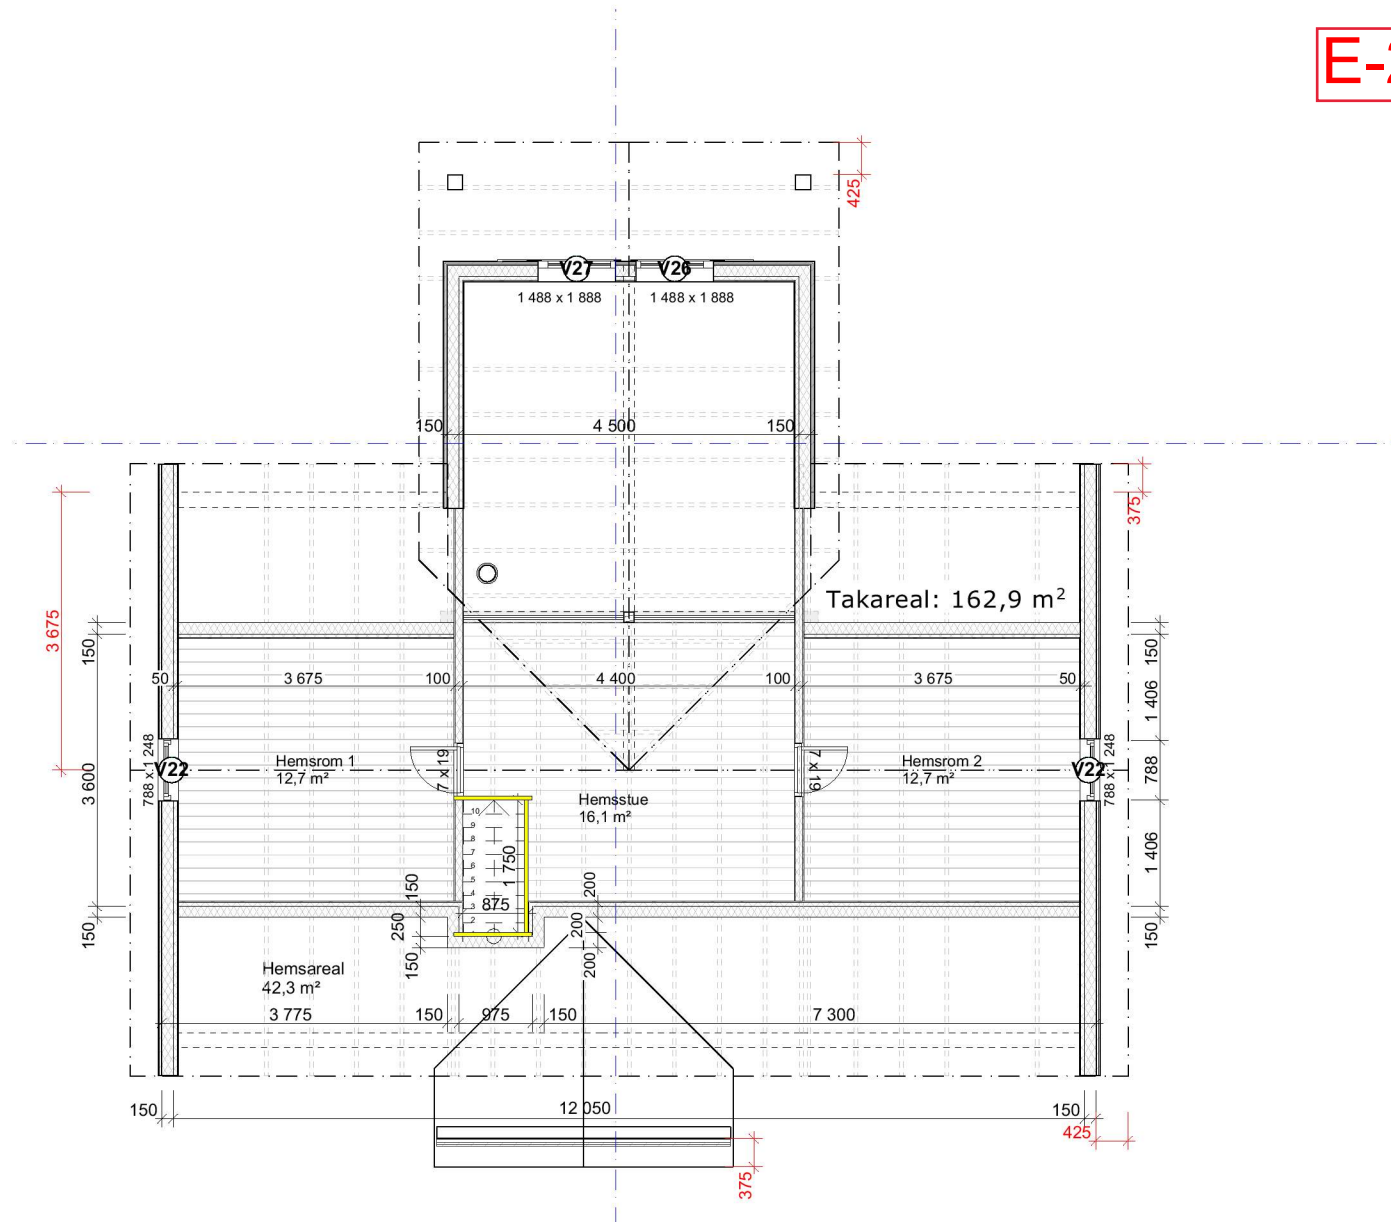

Disse tegningene kan ikke benyttes i prosjekter hvor Nordlyshytter AS ikke er produsent. Det kan forekomme mindre avvik på innvendige mål.


1:100

Oppdragsgiver Navn: Bjørnevoll, Kenneth Prosjektnr: 184020						Tegn. KSK Saksbh. Kontr.		Gnr./bnr.: Adresse Kommune		Dato: 02.10.2018		Fag: ARK	
 Østre Aker vei 17 0581 Oslo Tlf: 22 16 35 00 www.nordlyshytter.no		A 02.10.2018 Rev. Dato		Arbeidstegninger Rev. gjelder		PG Tegn. Kontr.		Plan 2 etasje		Tegningsnr.: A-202		Rev.	
								Målestokk 1:100		mm			

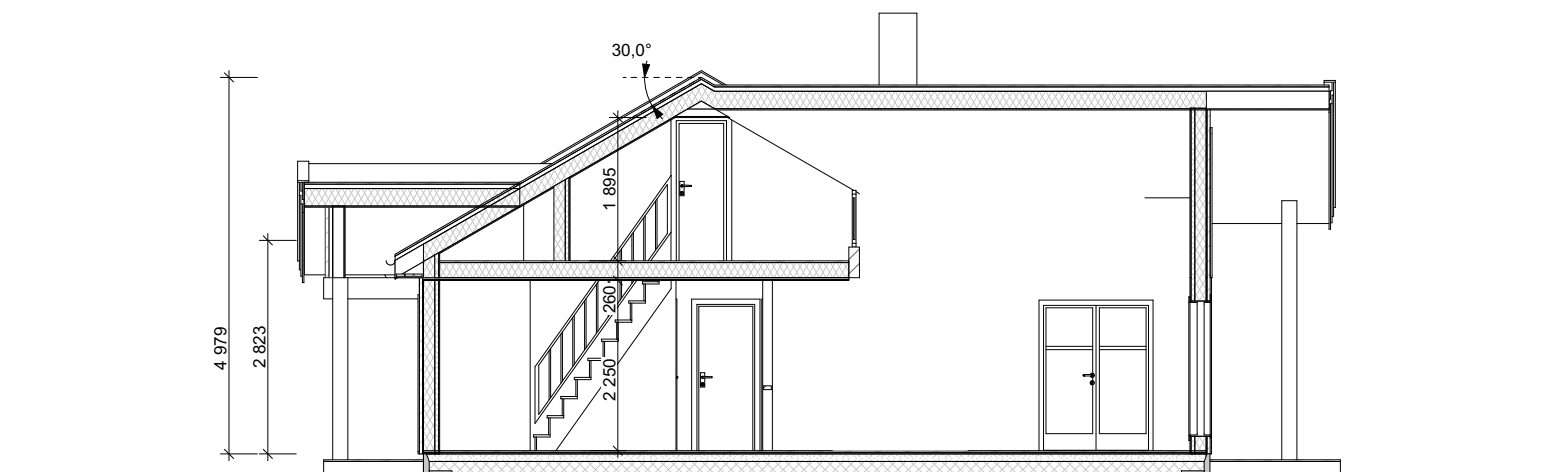

Disse tegningene kan ikke benyttes i prosjekter hvor Nordlyshytter AS ikke er produsent. Det kan forekomme mindre avvik på innvendige mål.


1:100

Oppdragsgiver Navn: Bjørnevoll, Kenneth Prosjektnr: 184020						Tegn. KSK	Gnr./bnr.: Adresse Kommune		Dato: 02.10.2018	Fag: ARK
 Østre Aker vei 17 0581 Oslo Tlf: 22 16 35 00 www.nordlyshytter.no									Tegningsnr.: A-203	Rev.
A	02.10.2018	Arbeidstegninger		PG		Kontr.		Målestokk 1:100	mm	
Rev.	Dato	Rev. gjelder		Tegn.	Kontr.	Kontr.				
						Snitt A				

E-4



Fasade 4

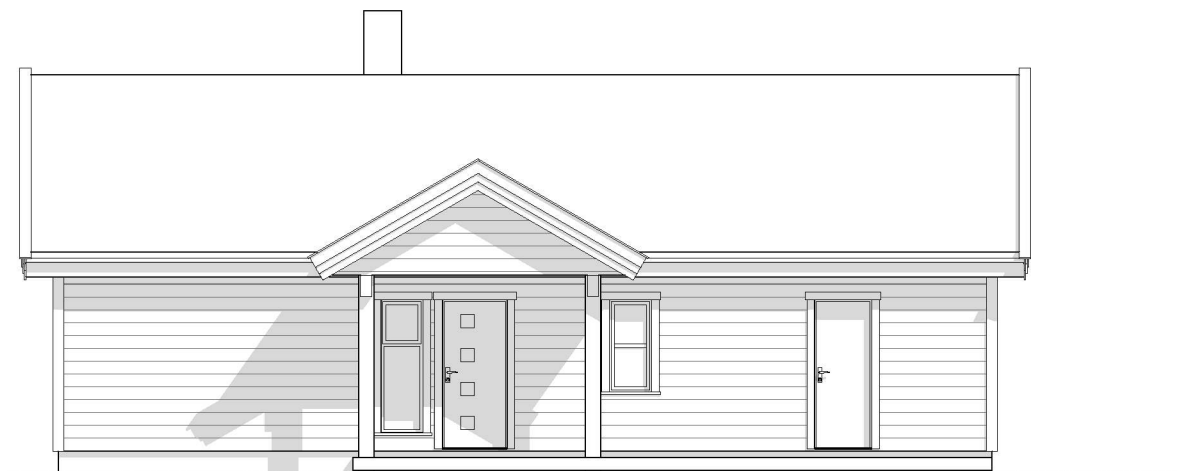

Fasade 1

Disse tegningene kan ikke benyttes i prosjekter hvor Nordlyshytter AS ikke er produsent. Det kan forekomme mindre avvik på innvendige mål.

1:100

Oppdragsgiver Navn: Bjørnevoll, Kenneth Prosjektnr: 184020						Tegn. KSK Saksbh. Kontr.	Gnr./bnr.: Adresse Kommune	Dato:	Fag:
								02.10.2018	ARK
 Østre Aker vei 17 0581 Oslo Tlf: 22 16 35 00 www.nordlyshytter.no	A	02.10.2018	Arbeidstegninger	PG				Tegningsnr.:	Rev.
	Rev.	Dato	Rev. gjelder	Tegn.	Kontr.		Fasade 1 og 4	Målestokk 1:100	mm

