


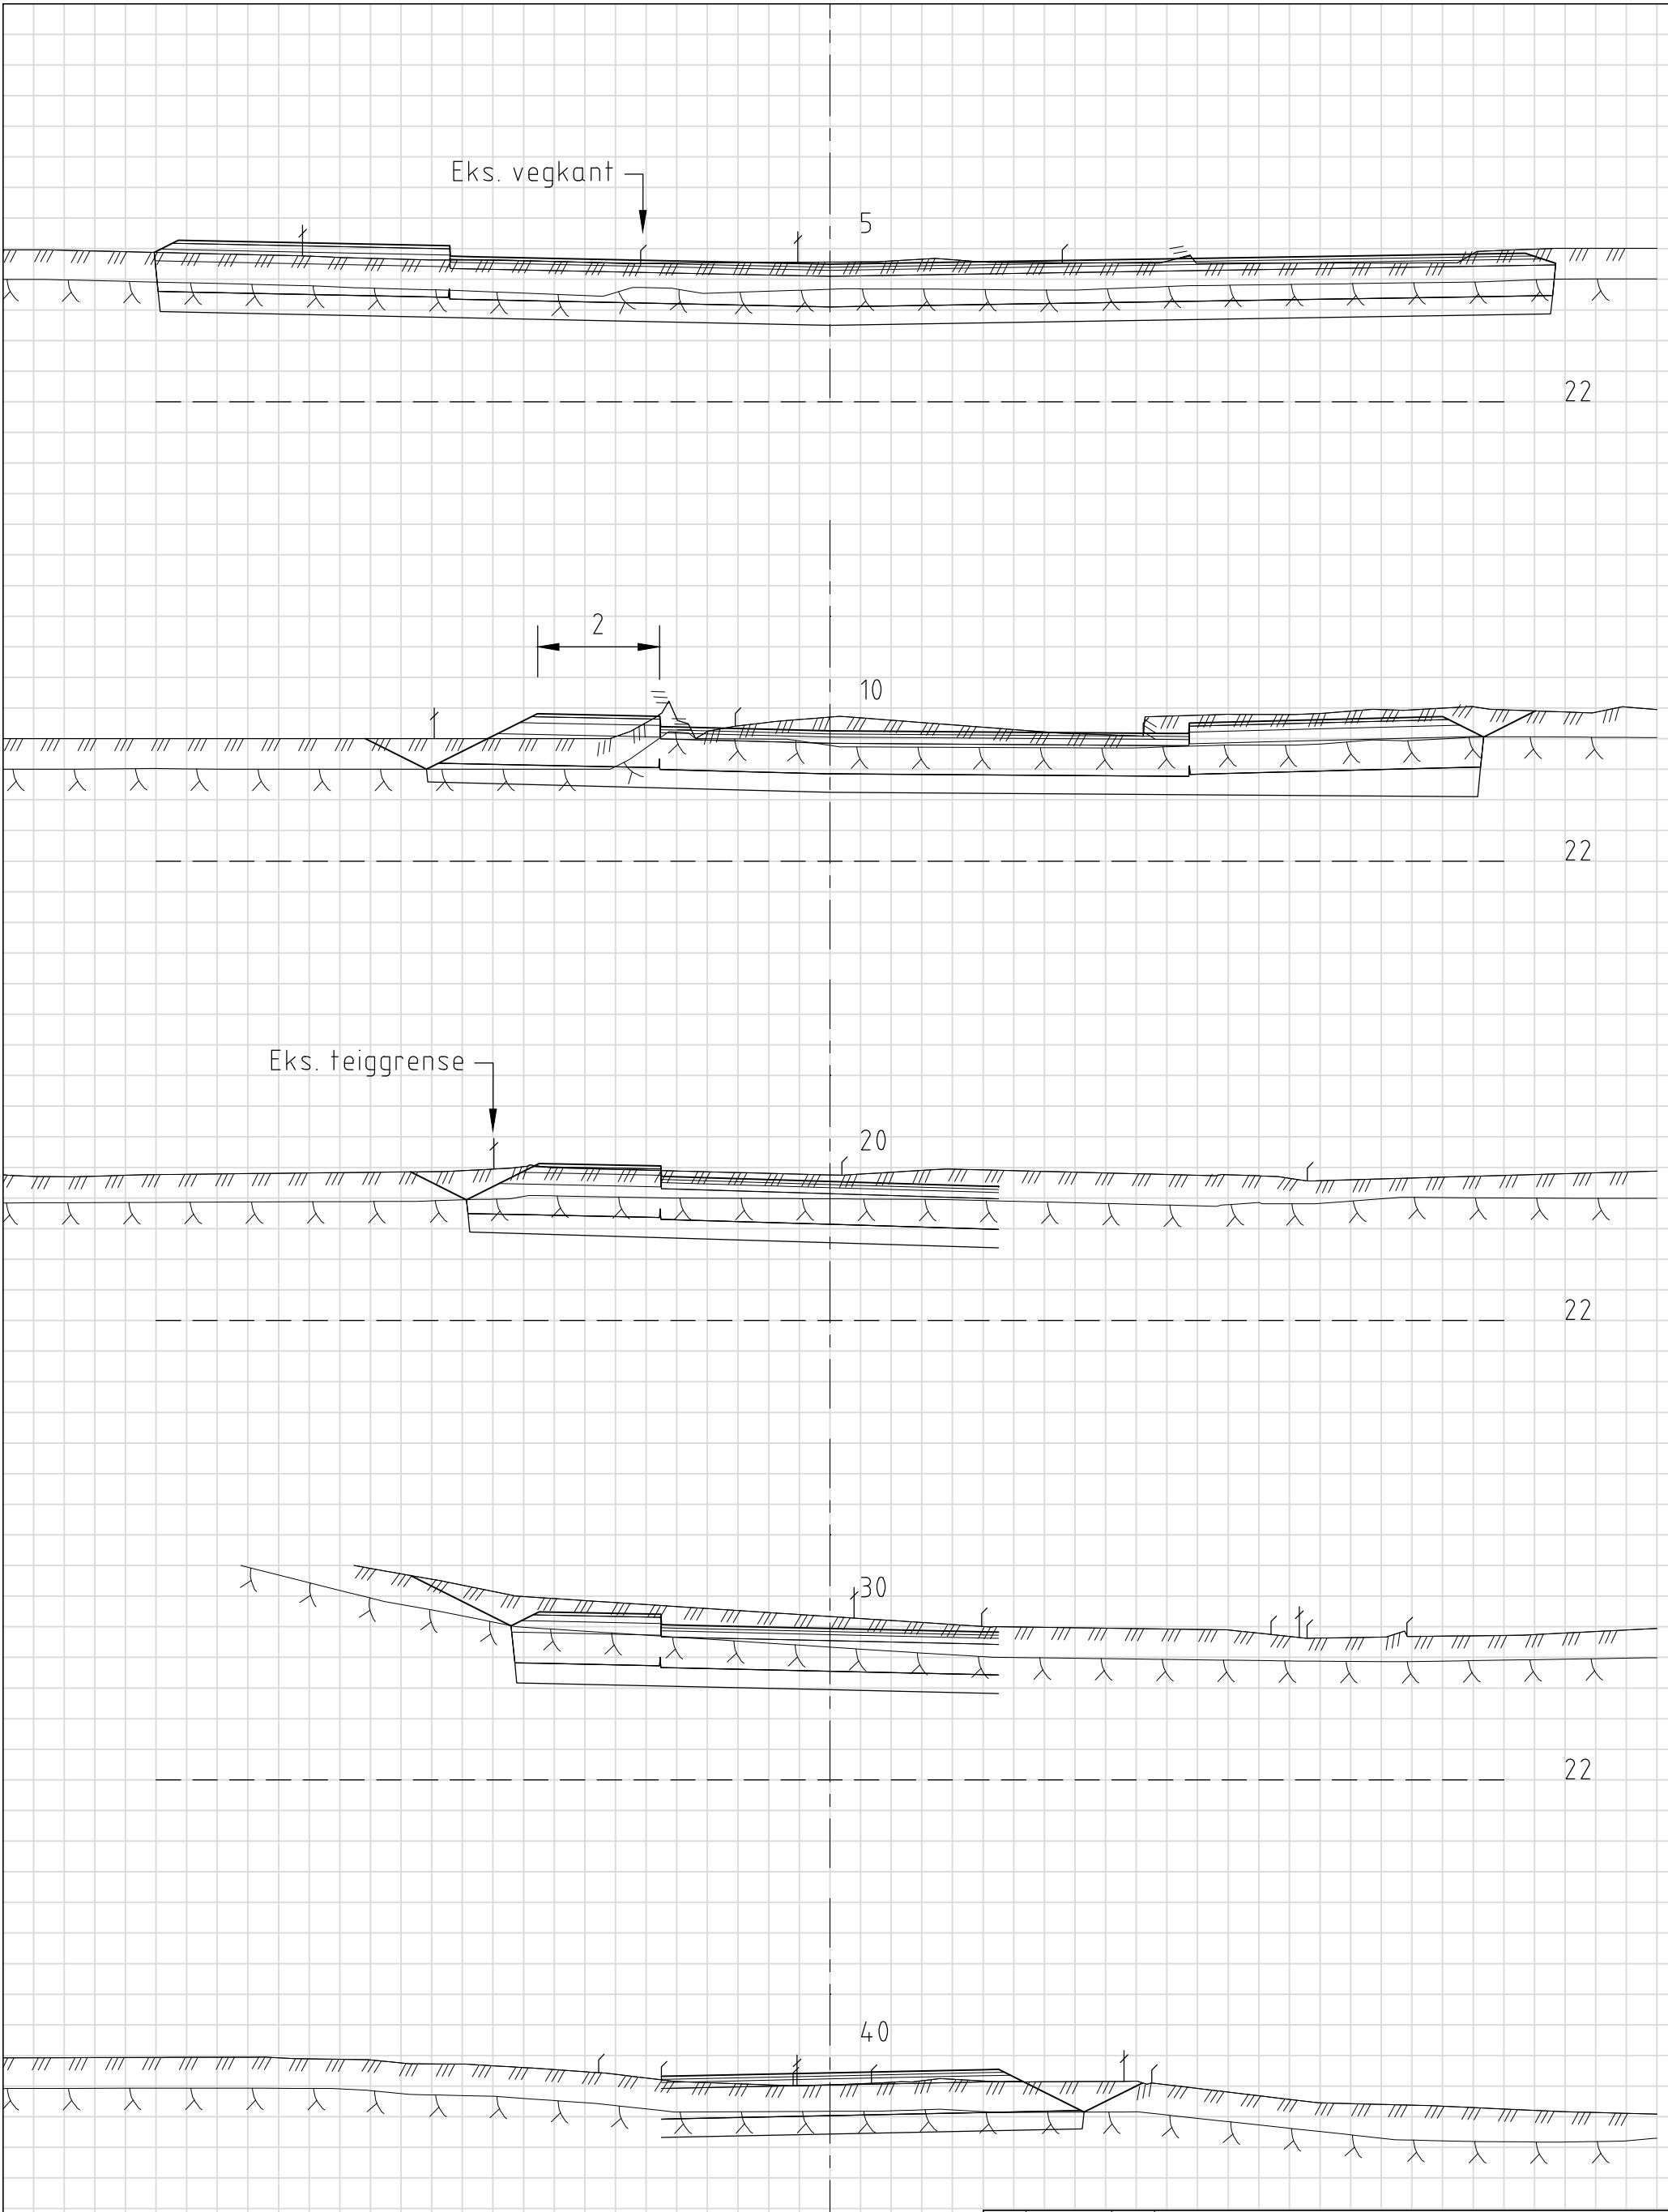

22

TILBUDSTEGNING

A	01.02.21	HF	Vegtrase endret.		
Rev.	Dato	Sign.	Revisjonen gjelder		
Oppdragsgiver					
Helland Eiendom & Invest AS					
Prosjekt			Tegn.	Kontr.	Godkj.
Manger B4. Avkjørsel. Tverrprofil Veg 1. Pr. 0-40.			HF	THF	THF
			Dato: 07.09.20		
			Målestokk: 1:100 A3		
 Kanalveien 5 5068 Bergen Tlf. 55 59 82 60 e-post: post@haugenvva.no			Prosjektnr.		
			20050		
			Tegningsnr.	Rev.	
			U01	A	