


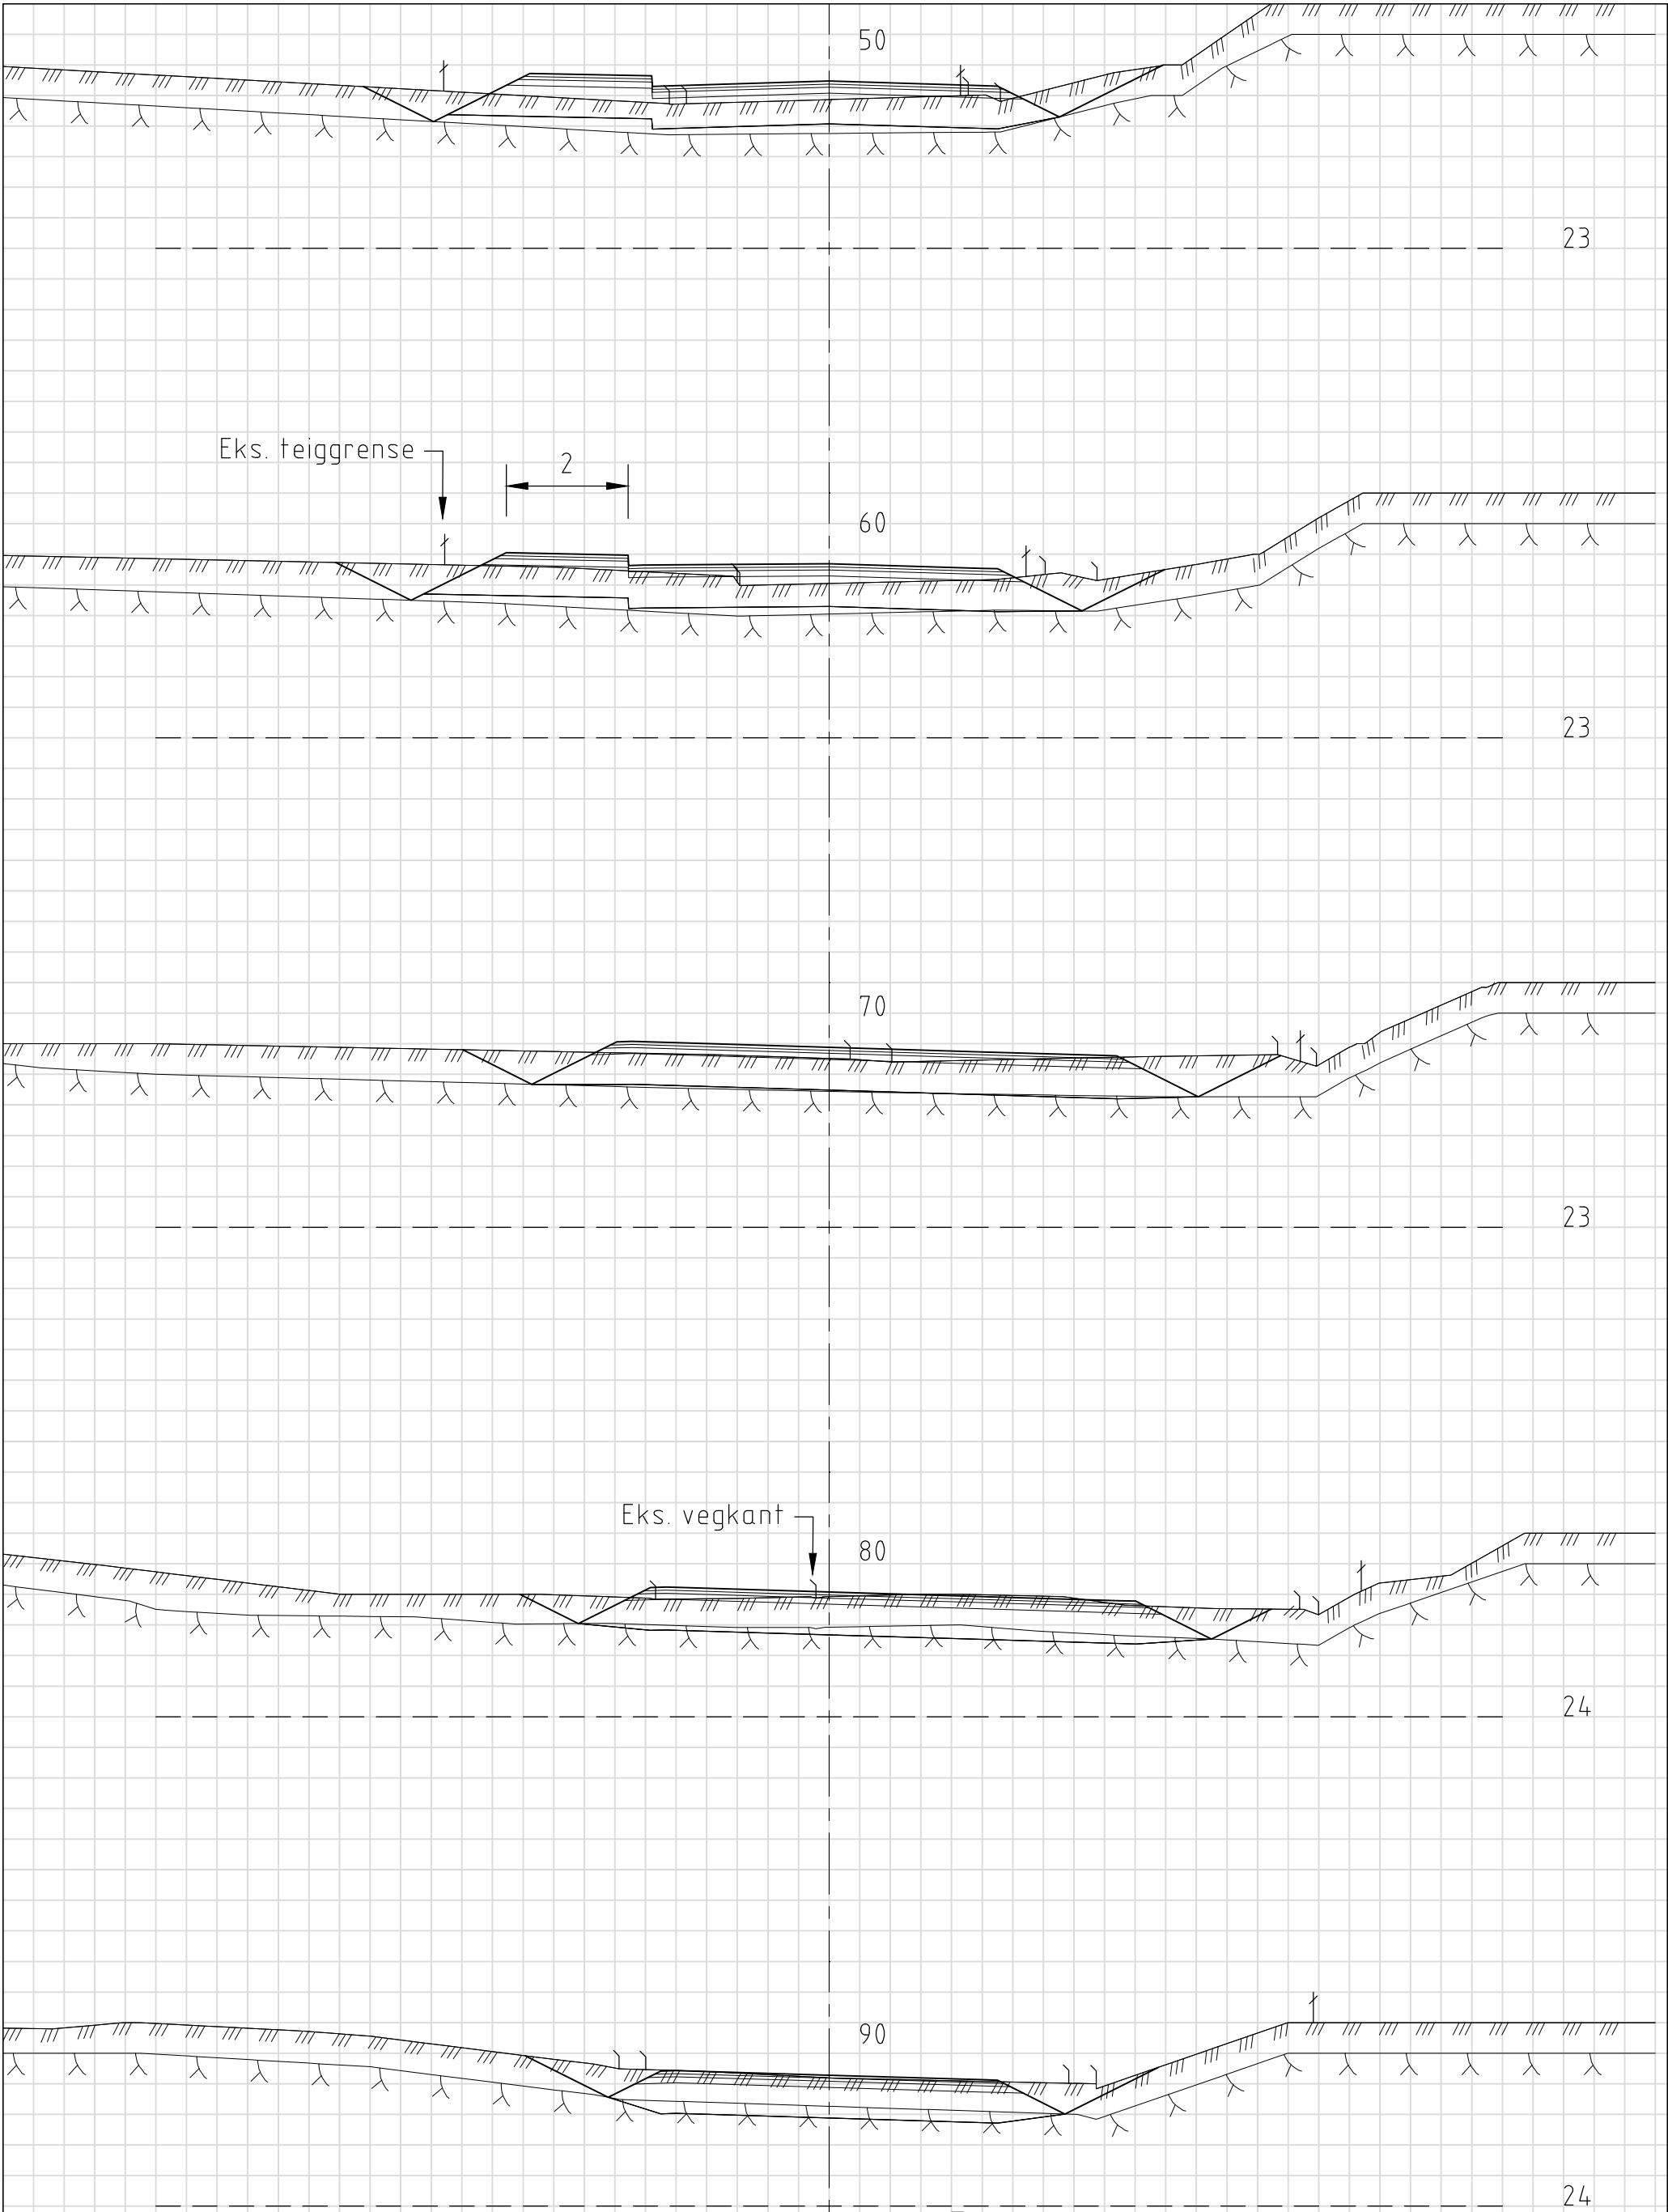

TILBUDSTEGNING

Rev.	Dato	Sign.	Revisjonen gjelder		
Oppdragsgiver			Helland Eiendom & Invest AS		
Prosjekt			Manger B4. Avkjørsel.		
Tverrprofil Veg 2. Pr. 50-90			Tegn.	Kontr.	Godkj.
			HF	THF	THF
			Dato: 01.02.21		
			Målestokk: 1:100/A3		
			Prosjektnr.		
			20050		
			Tegningsnr.		Rev.
			U04		

Kanalveien 5
5068 Bergen
Tlf. 55 59 82 60
e-post:
post@haugenvva.no

haugenVVA