



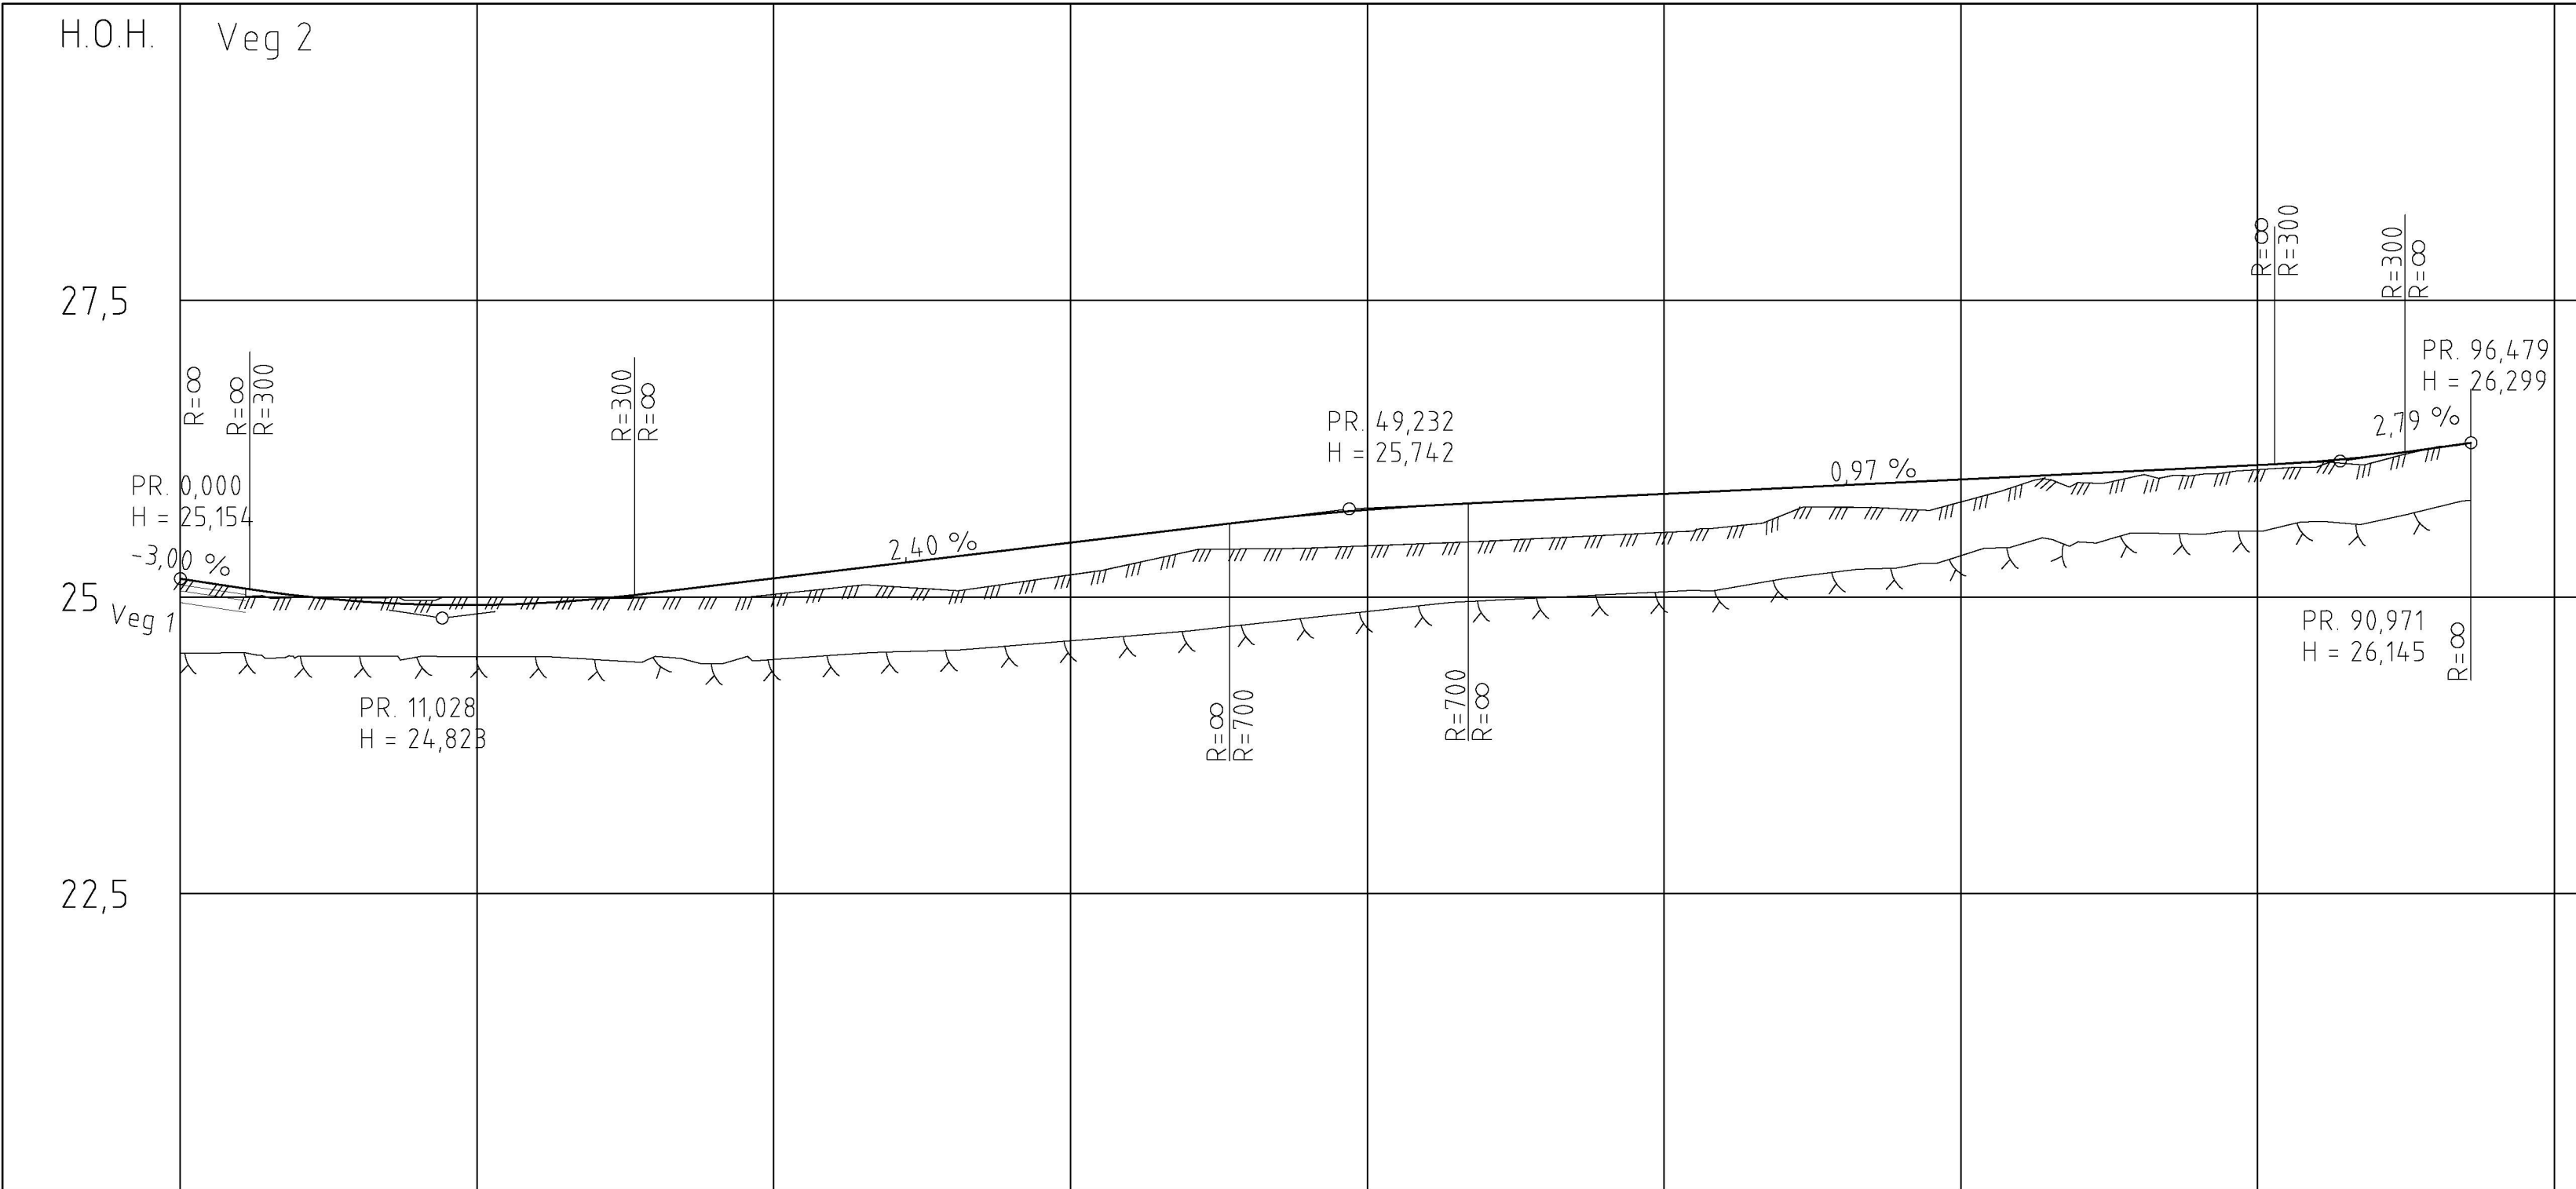


PROFIL NR.	0	12,5	25	37,5	50	62,5	75	87,5	100
HOR.KURV.	R=∞	R=-40	R=∞	R=-80	R=∞	R=9	R=∞		
BREDEDEUTV.						0,00m			
TVERRFALL	10,0%								
H.kj.b.k.		3,0%	3,0%		3,0%	3,0%	3,0%	3,0%	3,0%
V.kj.b.k.	4,0%								
PROFIL H.	25,15	25,08	25,01	24,96	24,93	24,95	24,98	25,04	25,10
TERRENG H.	25,15	25,08	25,01	24,96	24,93	24,95	24,98	25,04	25,10
OVERBYGN.T.									

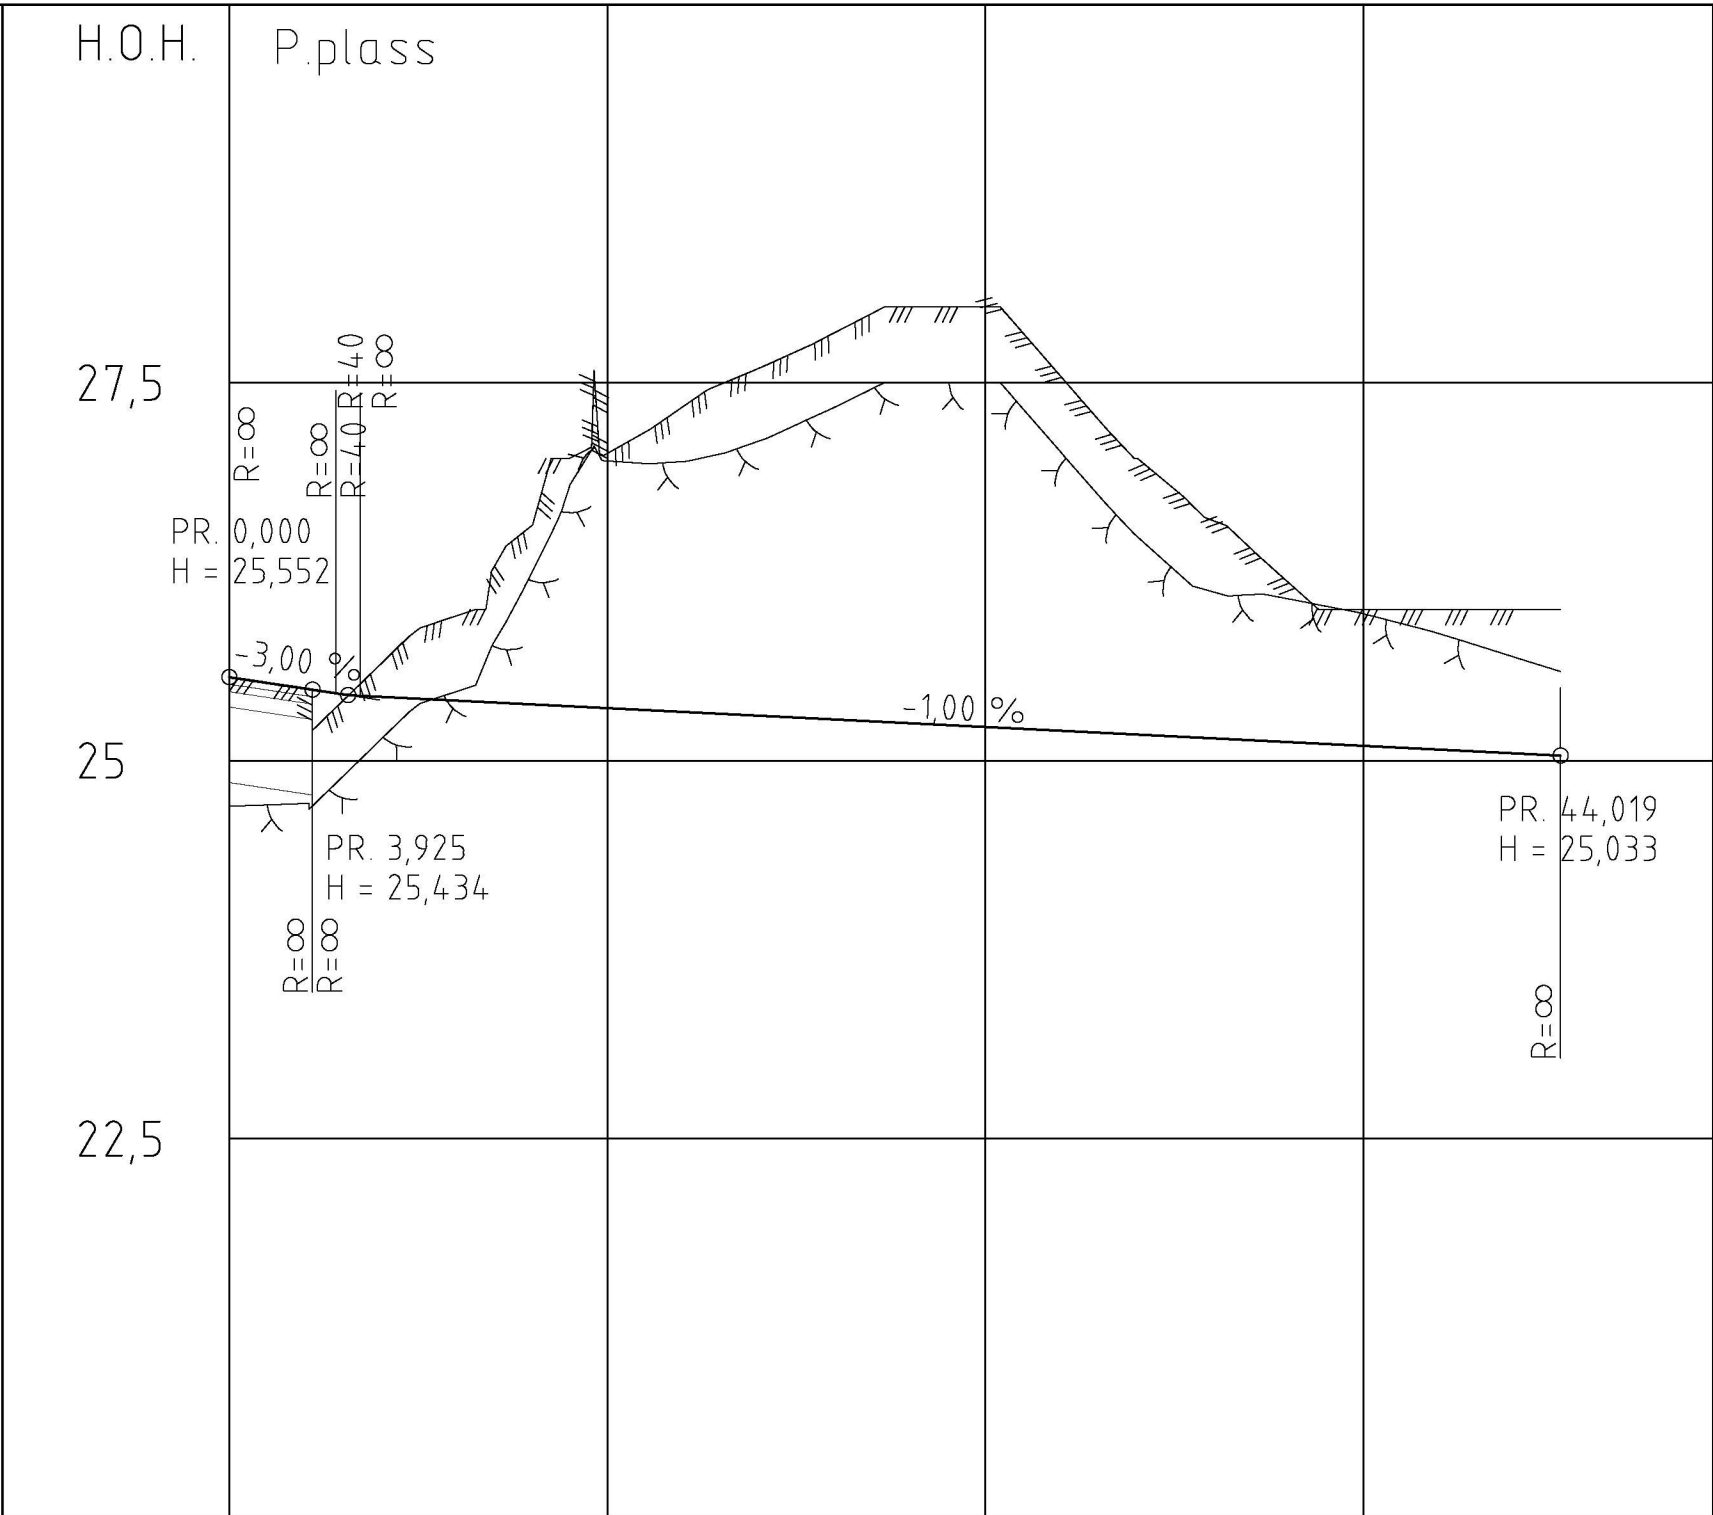

PROFIL NR.	0	12,5	25	37,5
HOR.KURV.	R=∞	R=∞	R=-4	R=∞
BREDEDEUTV.				
TVERRFALL	2,5%	2,0%		2,0%
H.kj.b.k.				
V.kj.b.k.	2,5%	2,0%		2,0%
PROFIL H.	25,55	25,48	25,42	25,35
TERRENG H.	25,55	25,48	25,42	25,35
OVERBYGN.T.				

MERKNAD

- Nedsenket fortau for fotgjengere. Fortau skal være gjennomgående og kantstein skal ha en høyde på 2,5 cm. Overgangen fra 14 til 2,5 cm skjer over 1 m på hver side over 2 m.
- Nedsenket fortau for avkjørsel. Kantstein skal ha en høyde på 2,5 cm. Overgangen fra 14 til 2,5 cm skjer over 1 m.

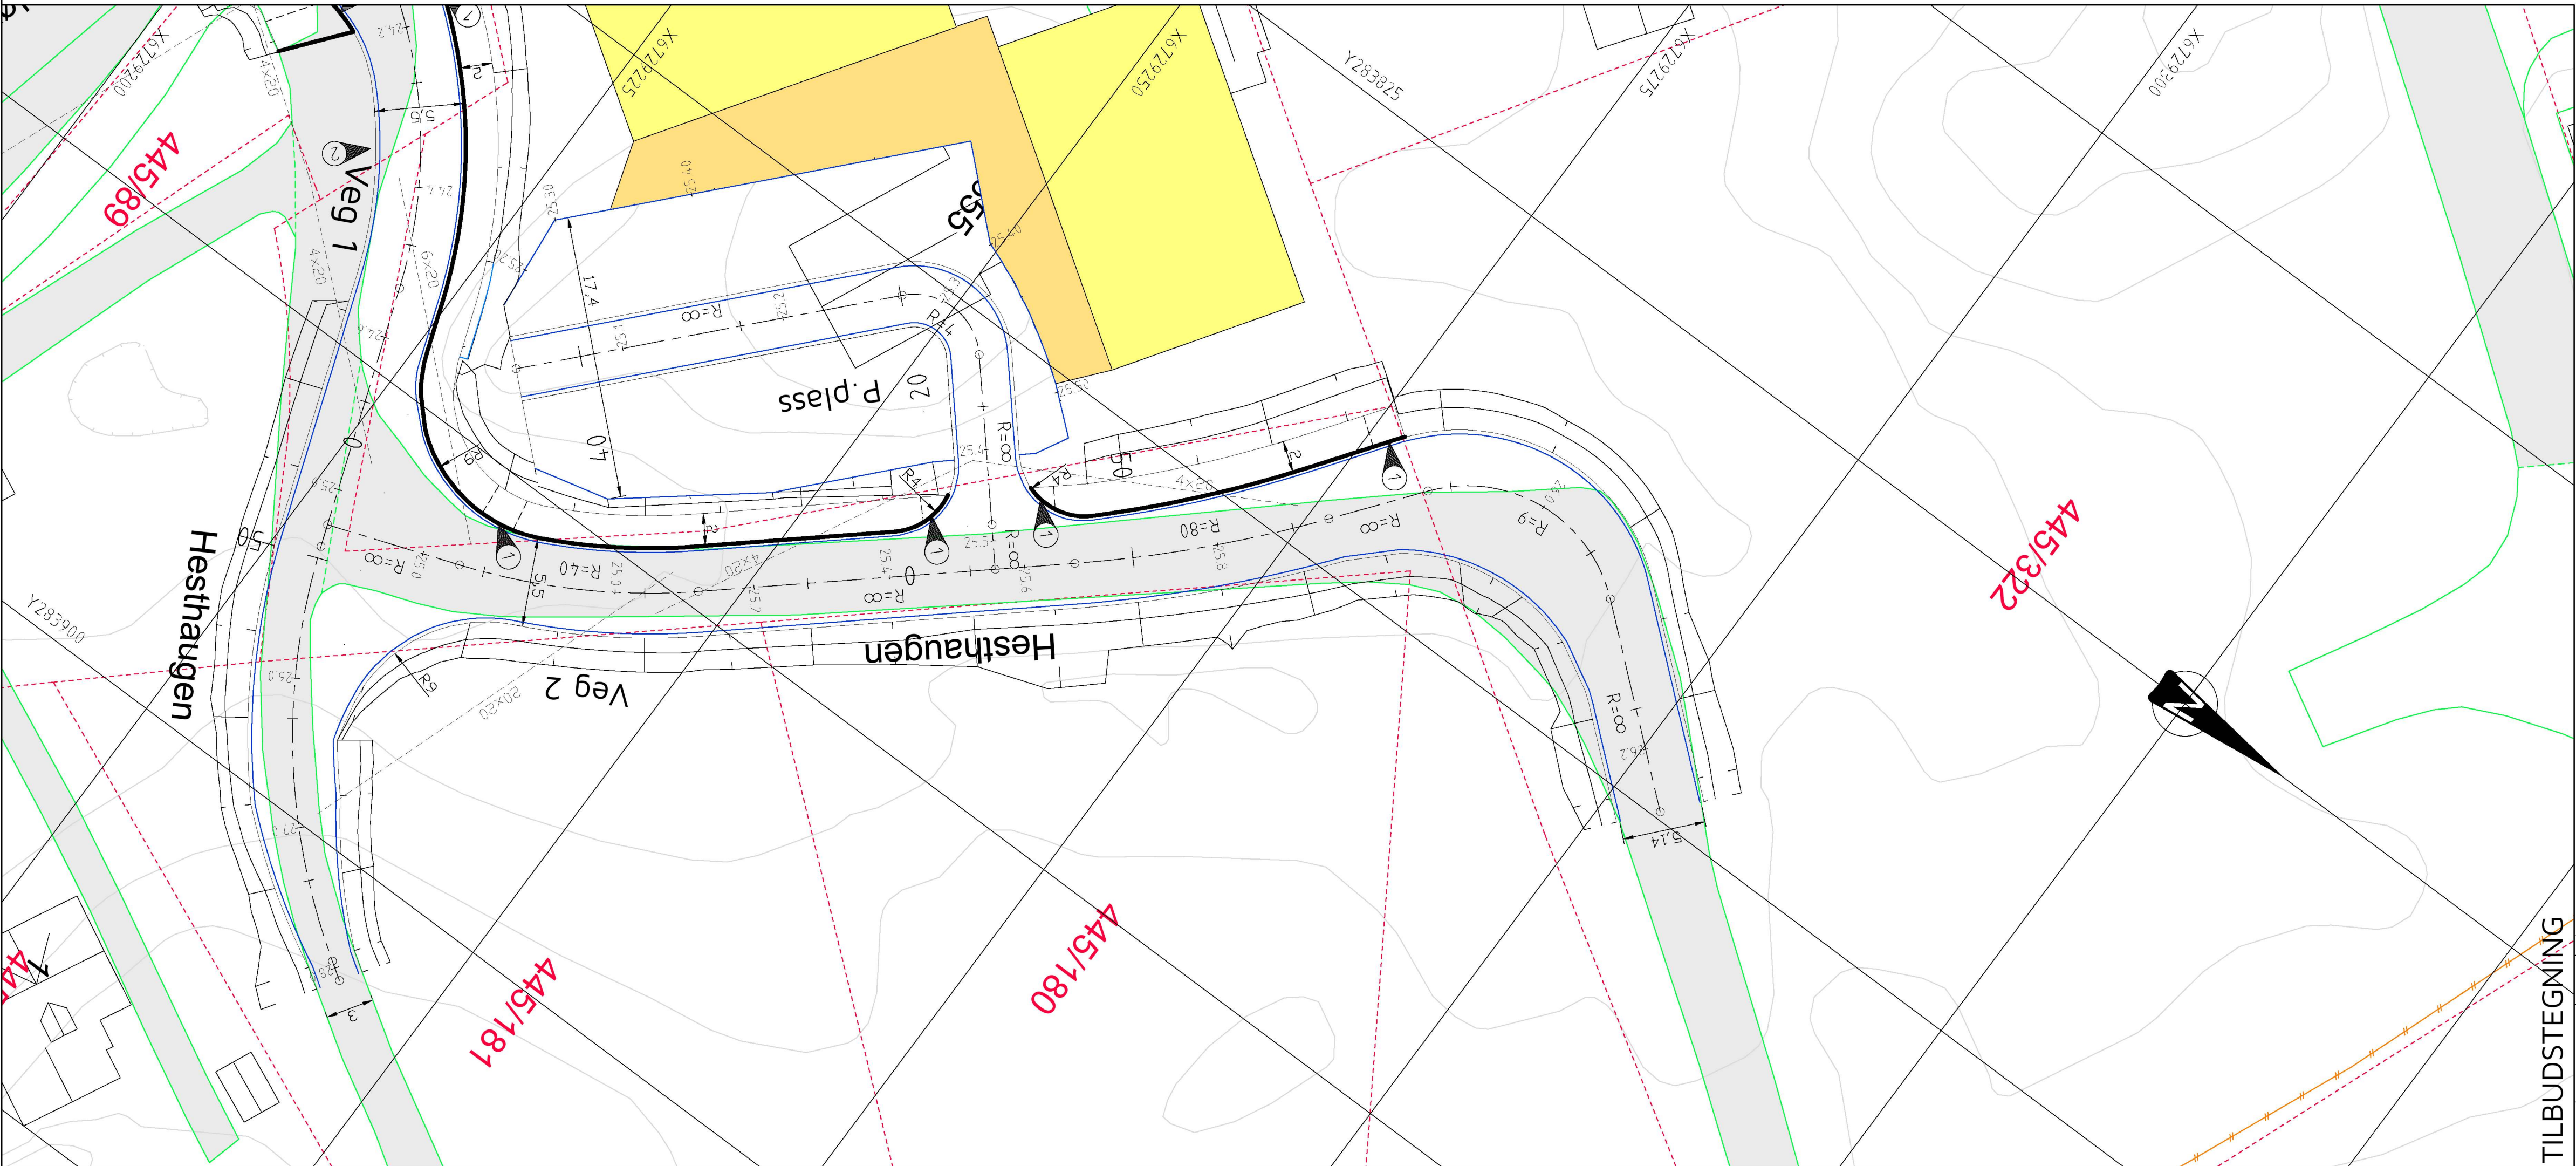

TEGNFORKLARING

- Vegskjæring
- Grøftebunn
- Senterlinje
- Kjørebaneant
- Skulderkant
- Vegfylling
- Profilnummer
- Fortau
- Fortauskant
- Frisikt
- Eiendomsgrense
- Eksisterende vei
- Eksisterende mur

TILBUDSTEGNING

Rev.	Dato	Sign.	Revisjonen gjelder			
Oppdragsgiver						
Helland Eiendom & Invest AS						
Prosjekt						
Manger B4. Avkjørsel.						
Plan og profil Veg 2 og P.plass.						
Tegn.			Konstr.		Godkj.	
HF			THF		THF	
Date:			01.02.2021			
Målestokk:			1:250/50			
Prosjekt:			20050			
Tegning:			C02			
Rev.						



Kanalveien 5
5068 Bergen
Tlf. 55 59 82 60
e-post: post@haugenvva.no