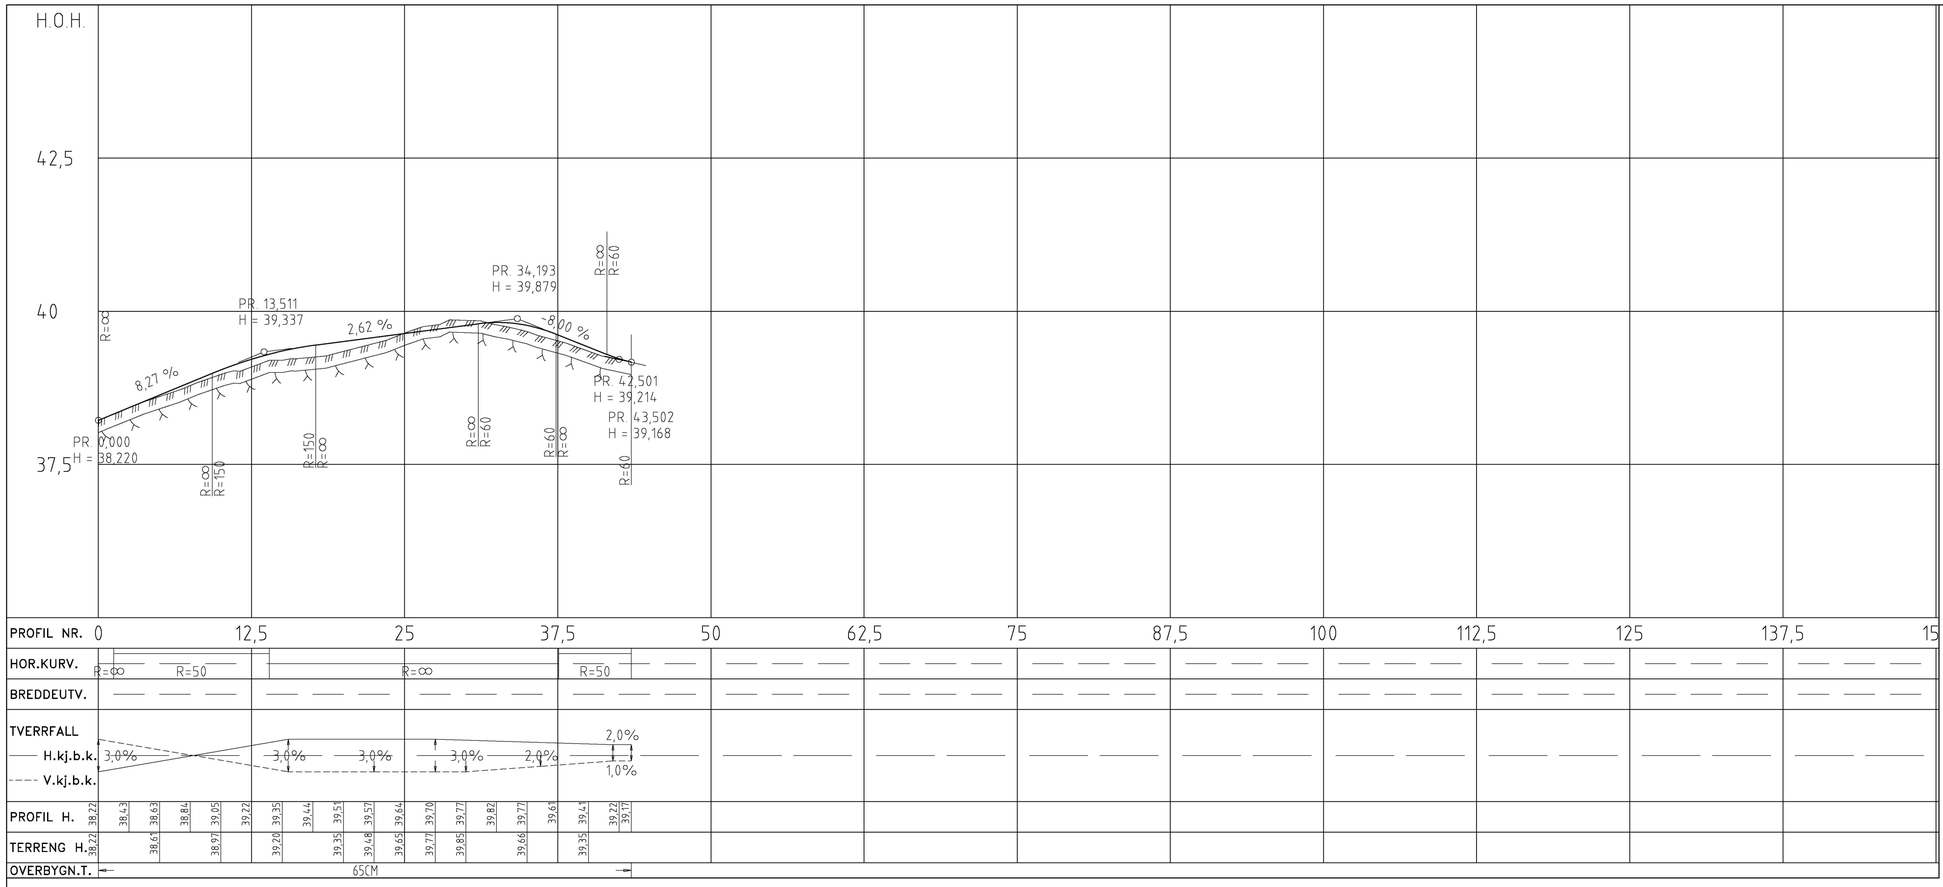

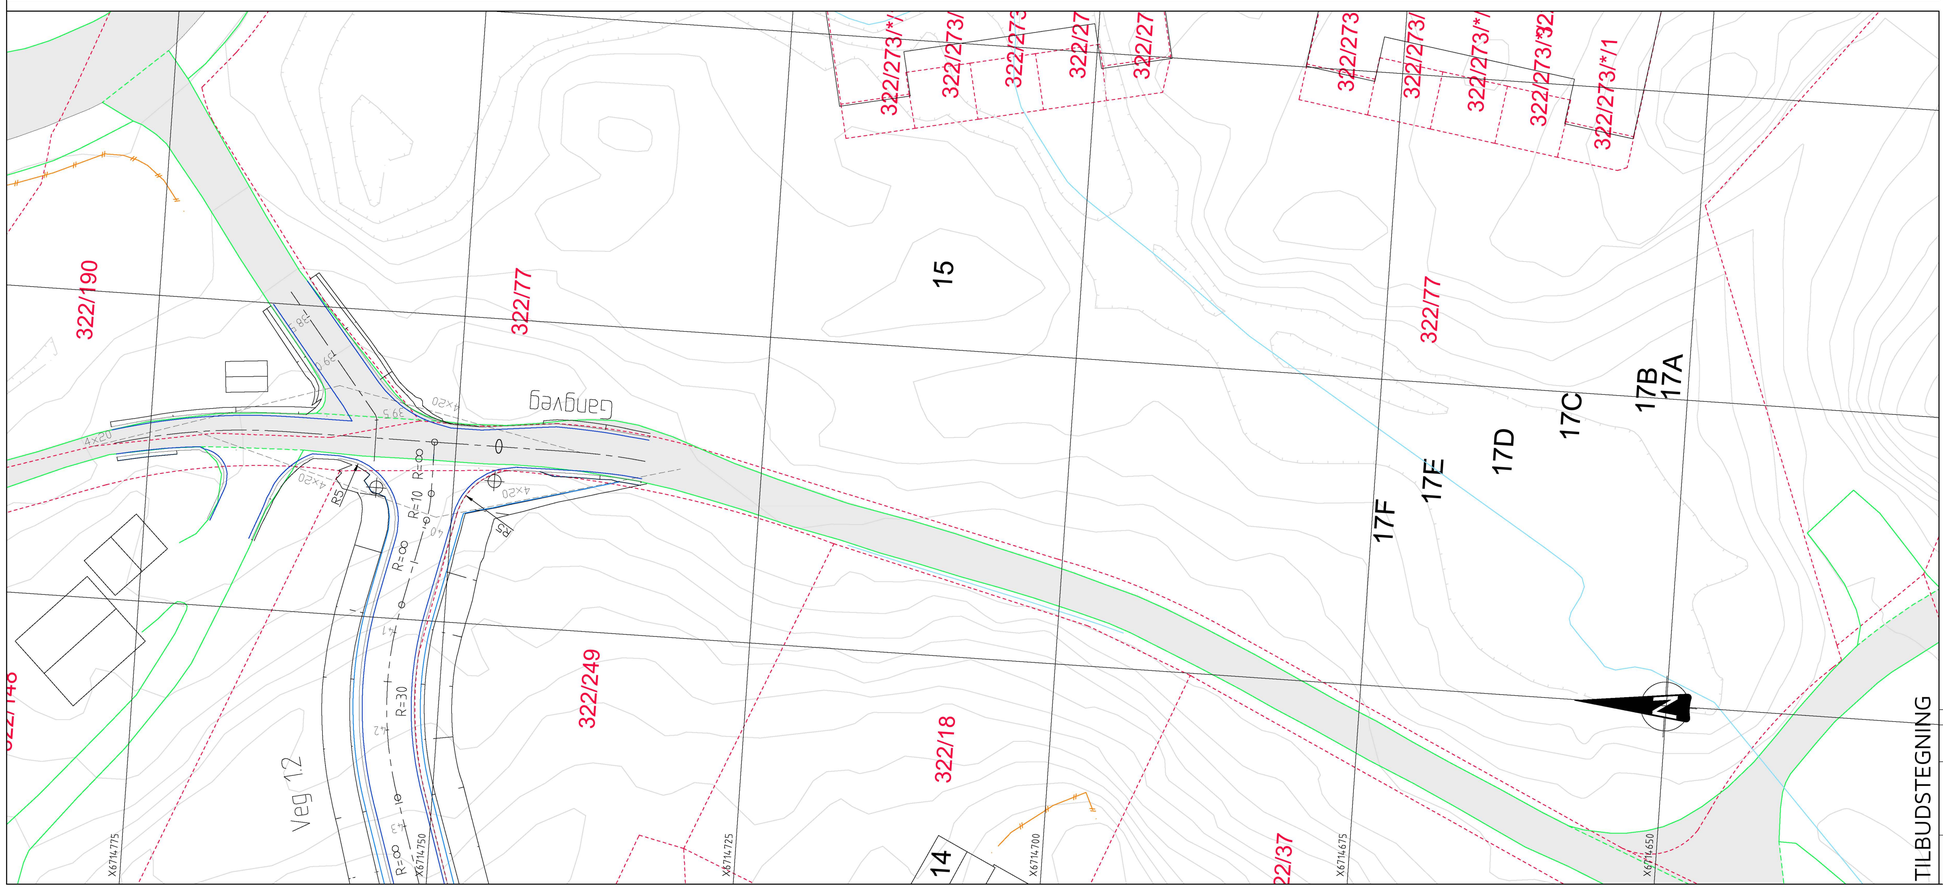

TEGNFORKLARING

- Vegskjæring
- Grøftebunn
- Senterlinje
- Kjørebanekant
- Skulderkant
- Vegfylling
- Profilnummer
- Frisikt
- Vegsluk m/kuppelrist
- Eiendomsgrenser
- Eksisterende vei
- Eksisterende gjerde

TILBUDSTEGNING

Rev.	Dato	Sign.	Revisjonen gjelder

Oppdragsgiver
Sveåsen AS

Prosjekt
MJÅTVEITMARKA - Sveåsen Boligfelt
Plan og lengdeprofil gangveg

Tegn.	Kontr.	Godkj.
HF	THF	THF

Dato: 31.05.2021

Målestokk: 1:250/50 | Format: A1

Prosjektnr.: 18055

Tegningsnr.: C03 | Rev.

haugenVVA
Kanalveien 5
5068 Bergen
Tlf. 55 59 82 60
e-post: post@haugenvva.no