


J 110

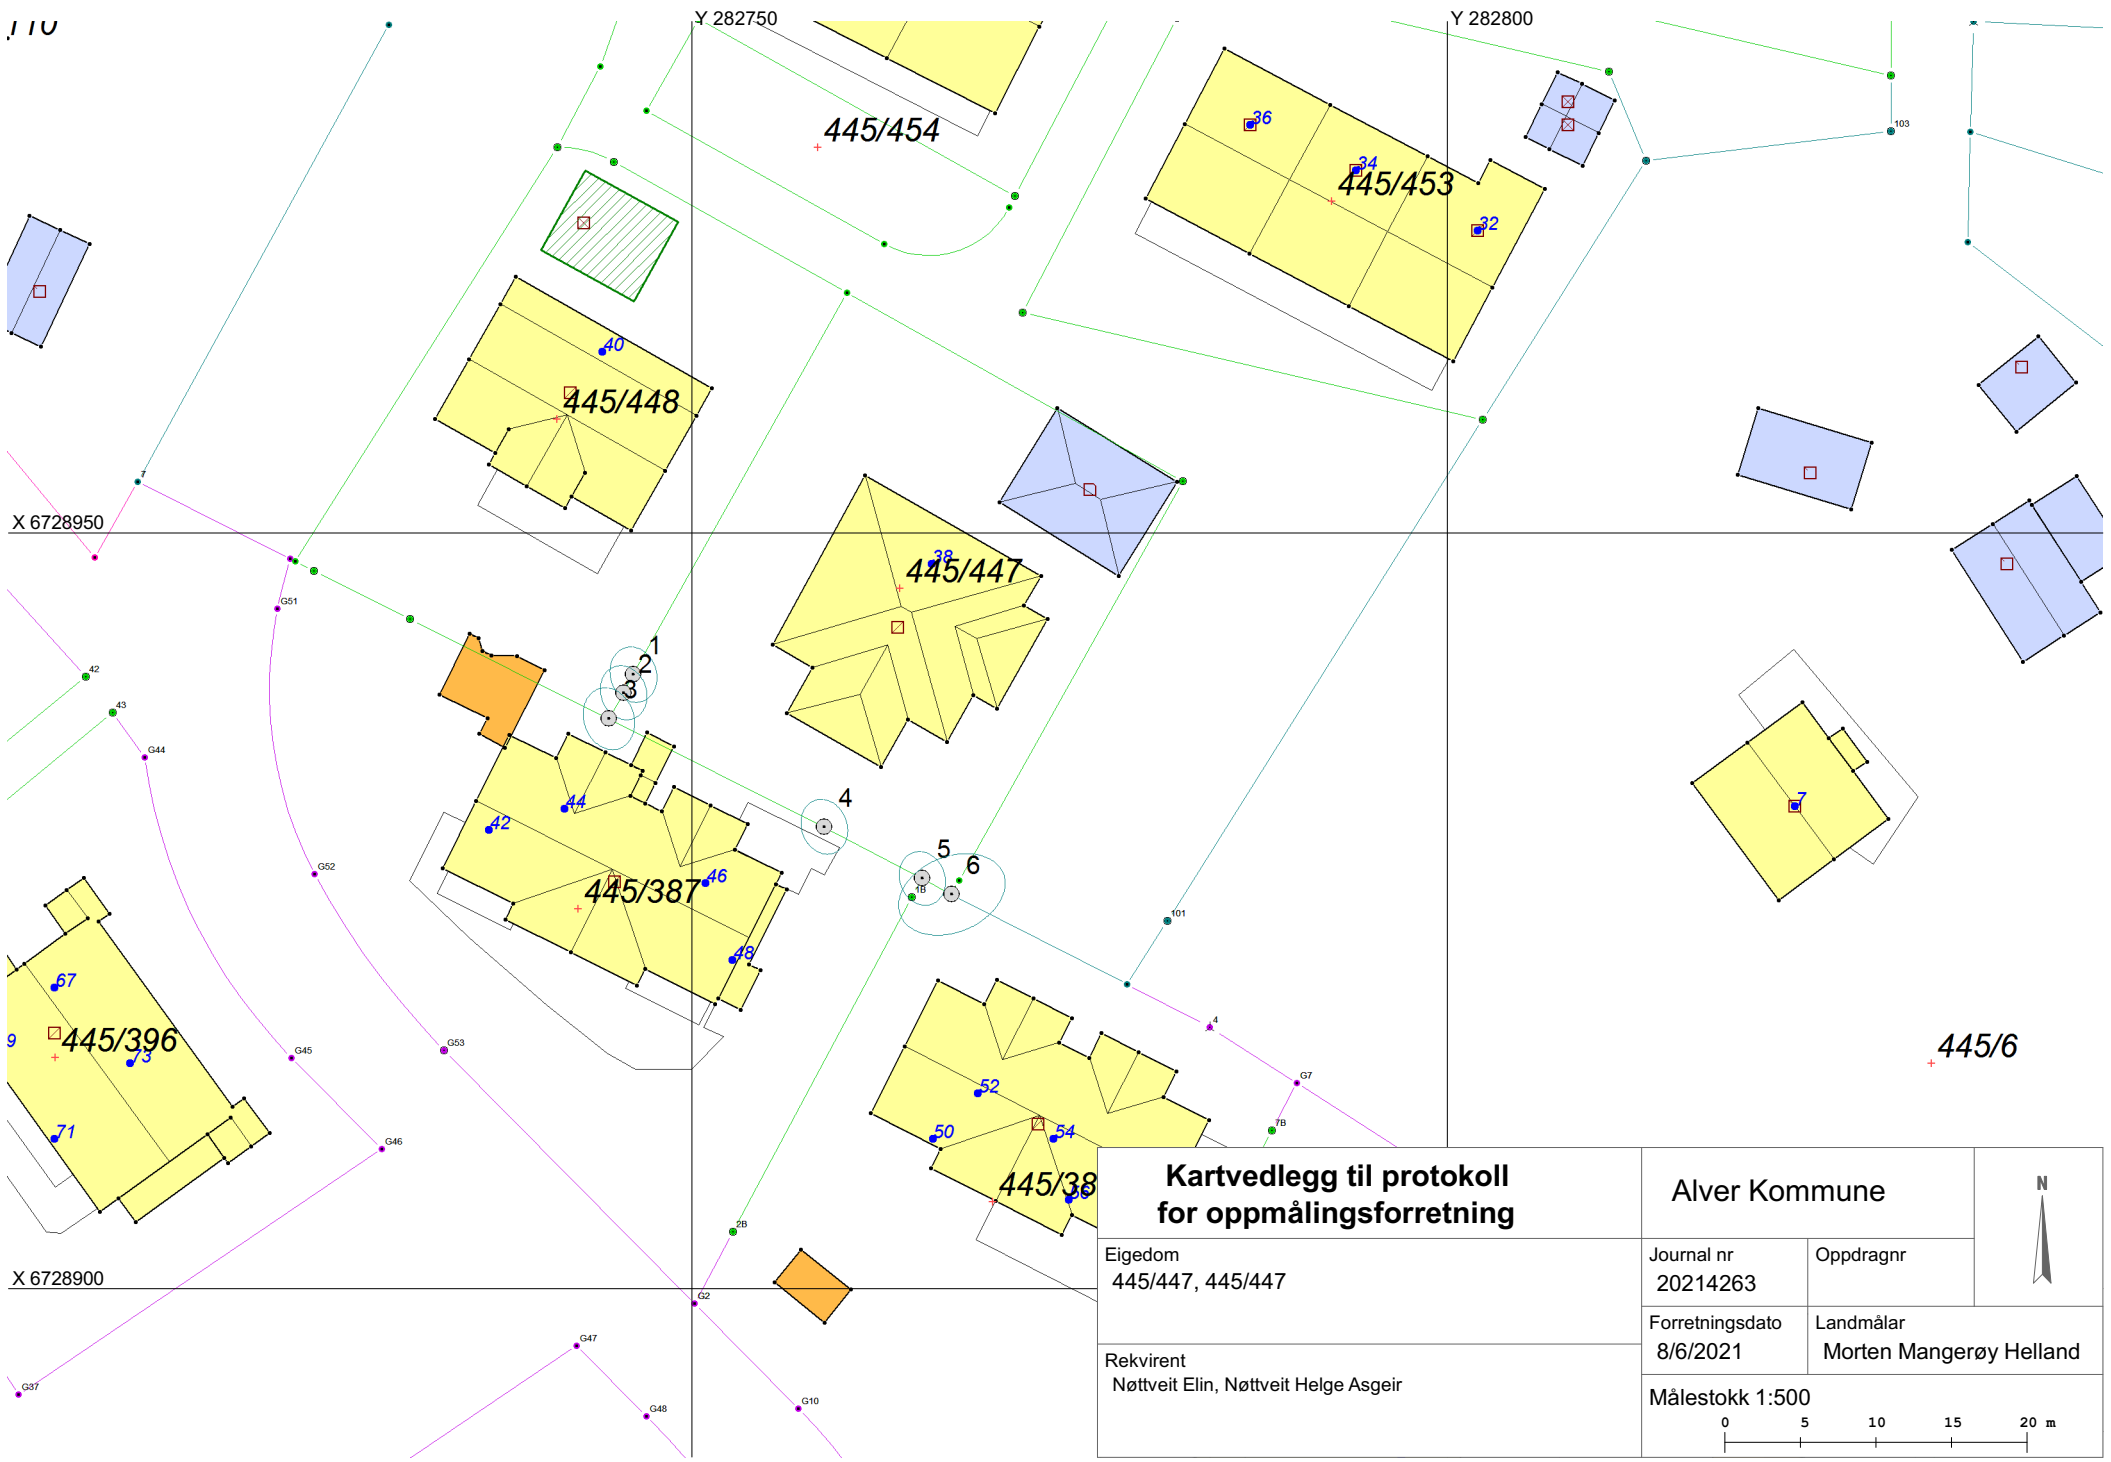

Kartvedlegg til protokoll for oppmålingsforretning		Alver Kommune		
		Journal nr 20214263	Oppdragnr	
Eigedom 445/447, 445/447 Rekvirent Nøttveit Elin, Nøttveit Helge Asgeir		Forretningsdato 8/6/2021	Landmålar Morten Mangerøy Helland	
		Målestokk 1:500 		