

Utspyling 10m til DV-ledning

37mm til Garderobebelegg


Tilbakeslagsventil

Reduksjonsventil

V-kum Privat

Sletta kai og fritid

16/6-27

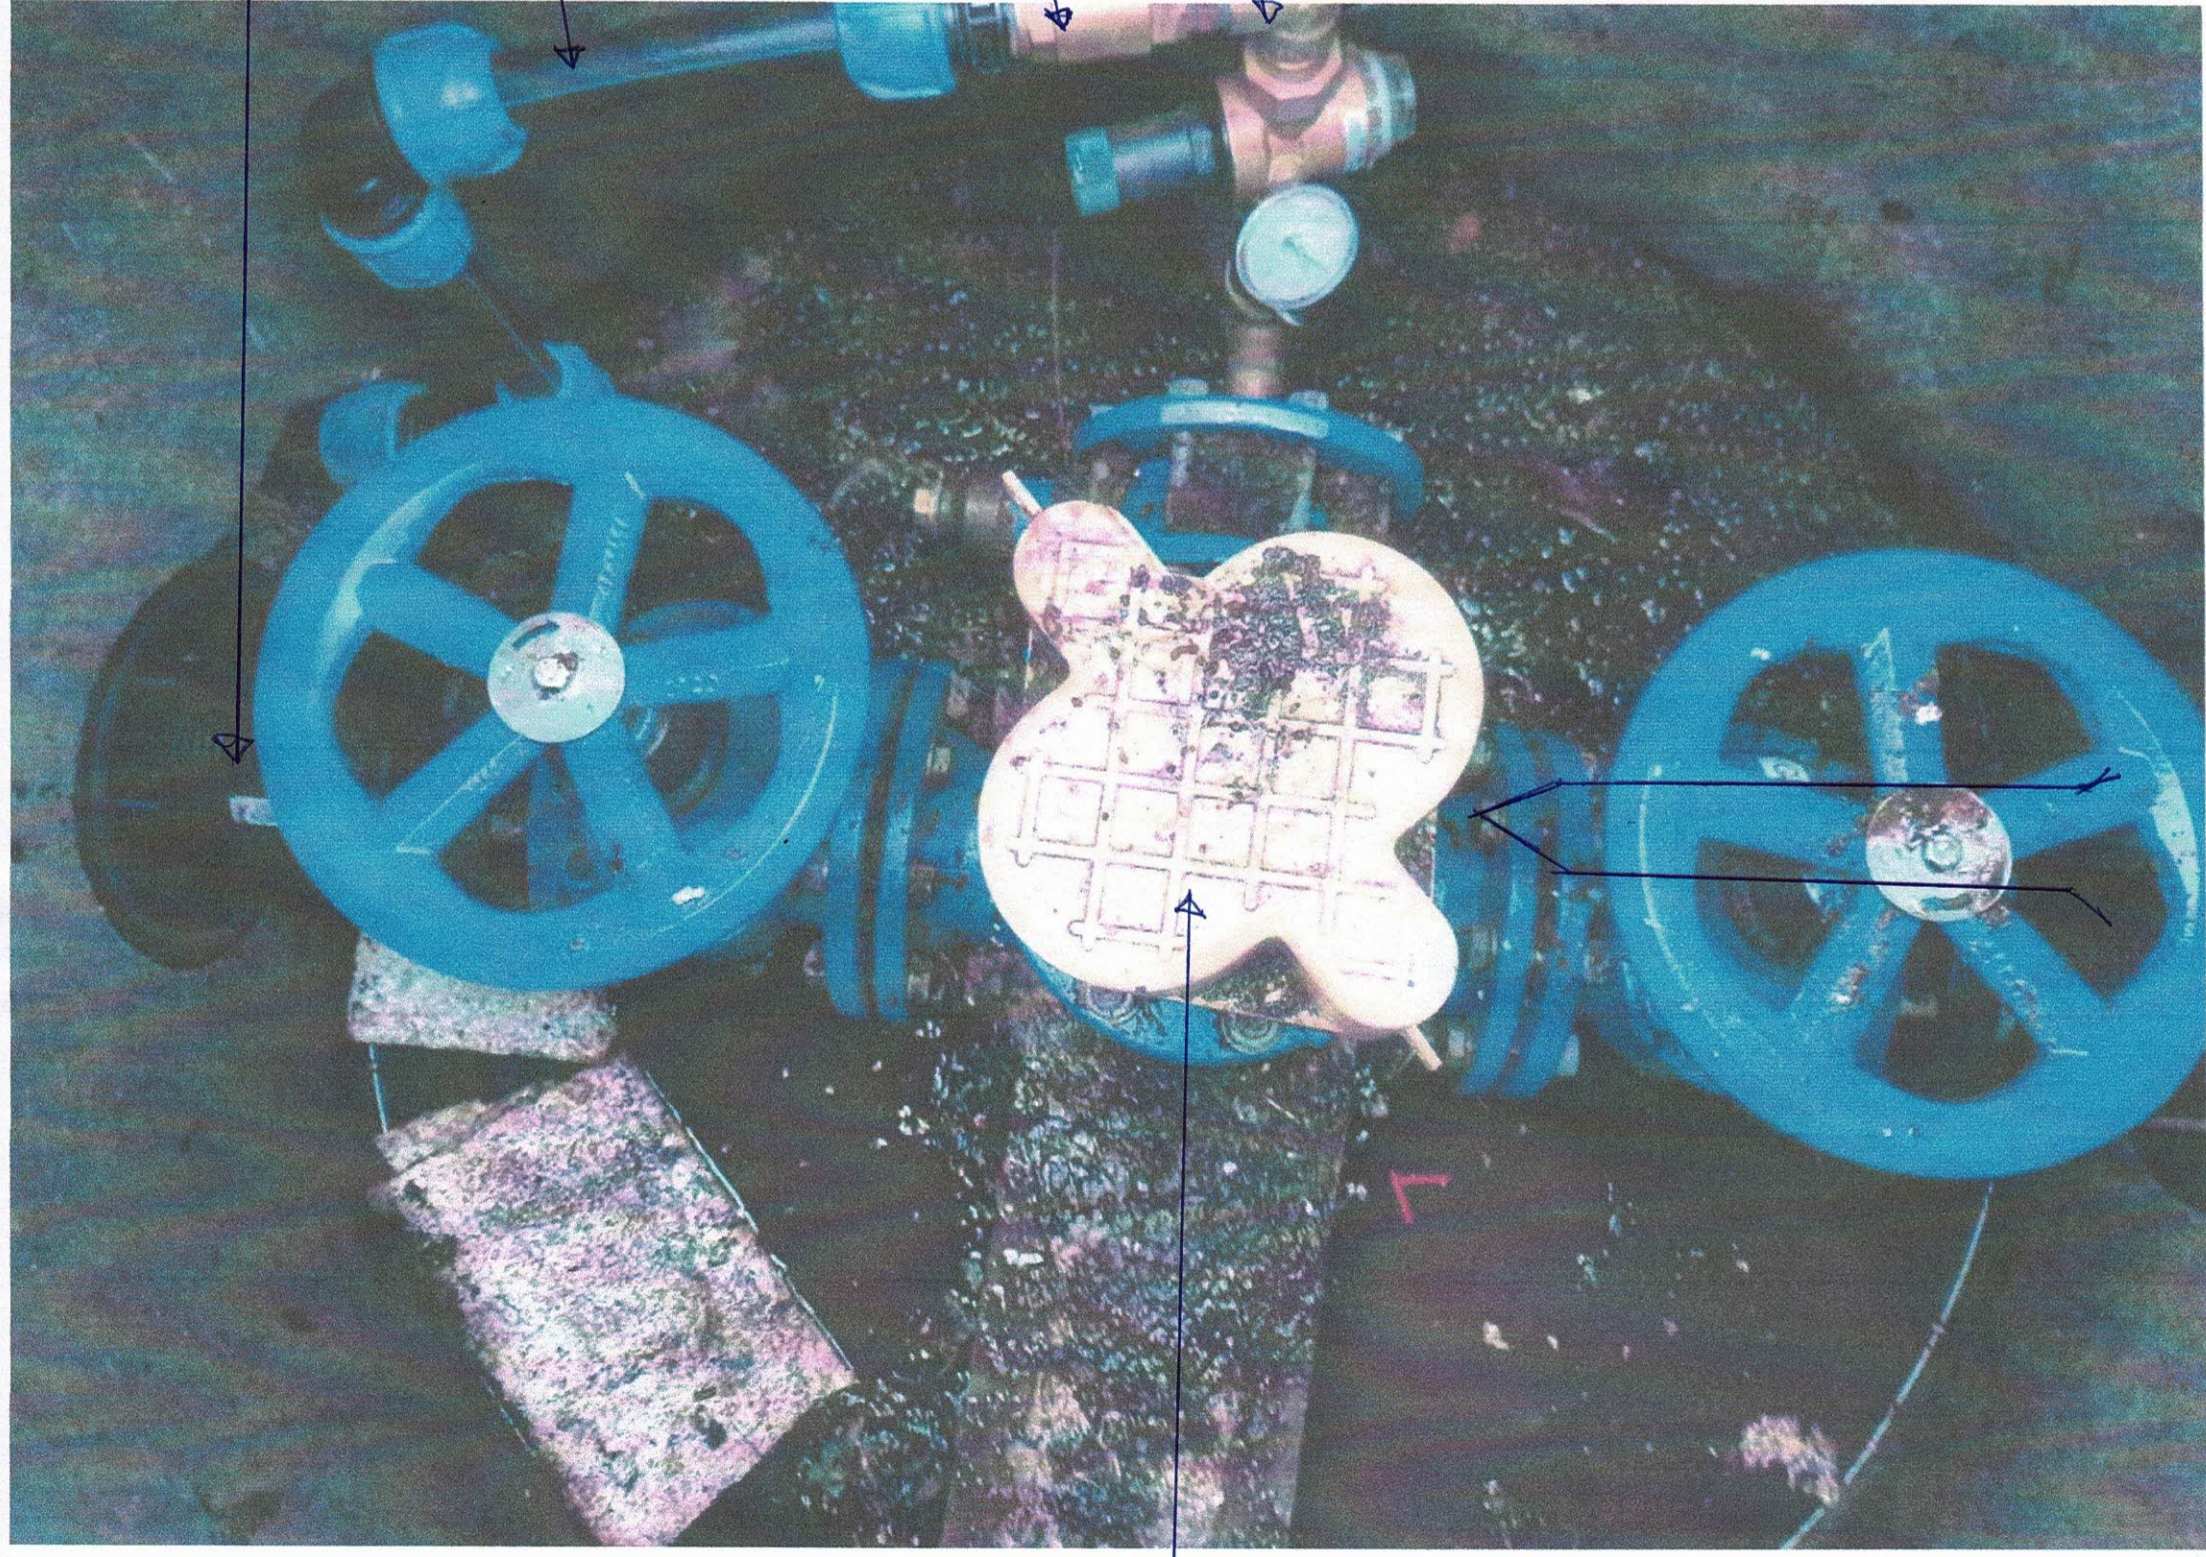

Brannventil