


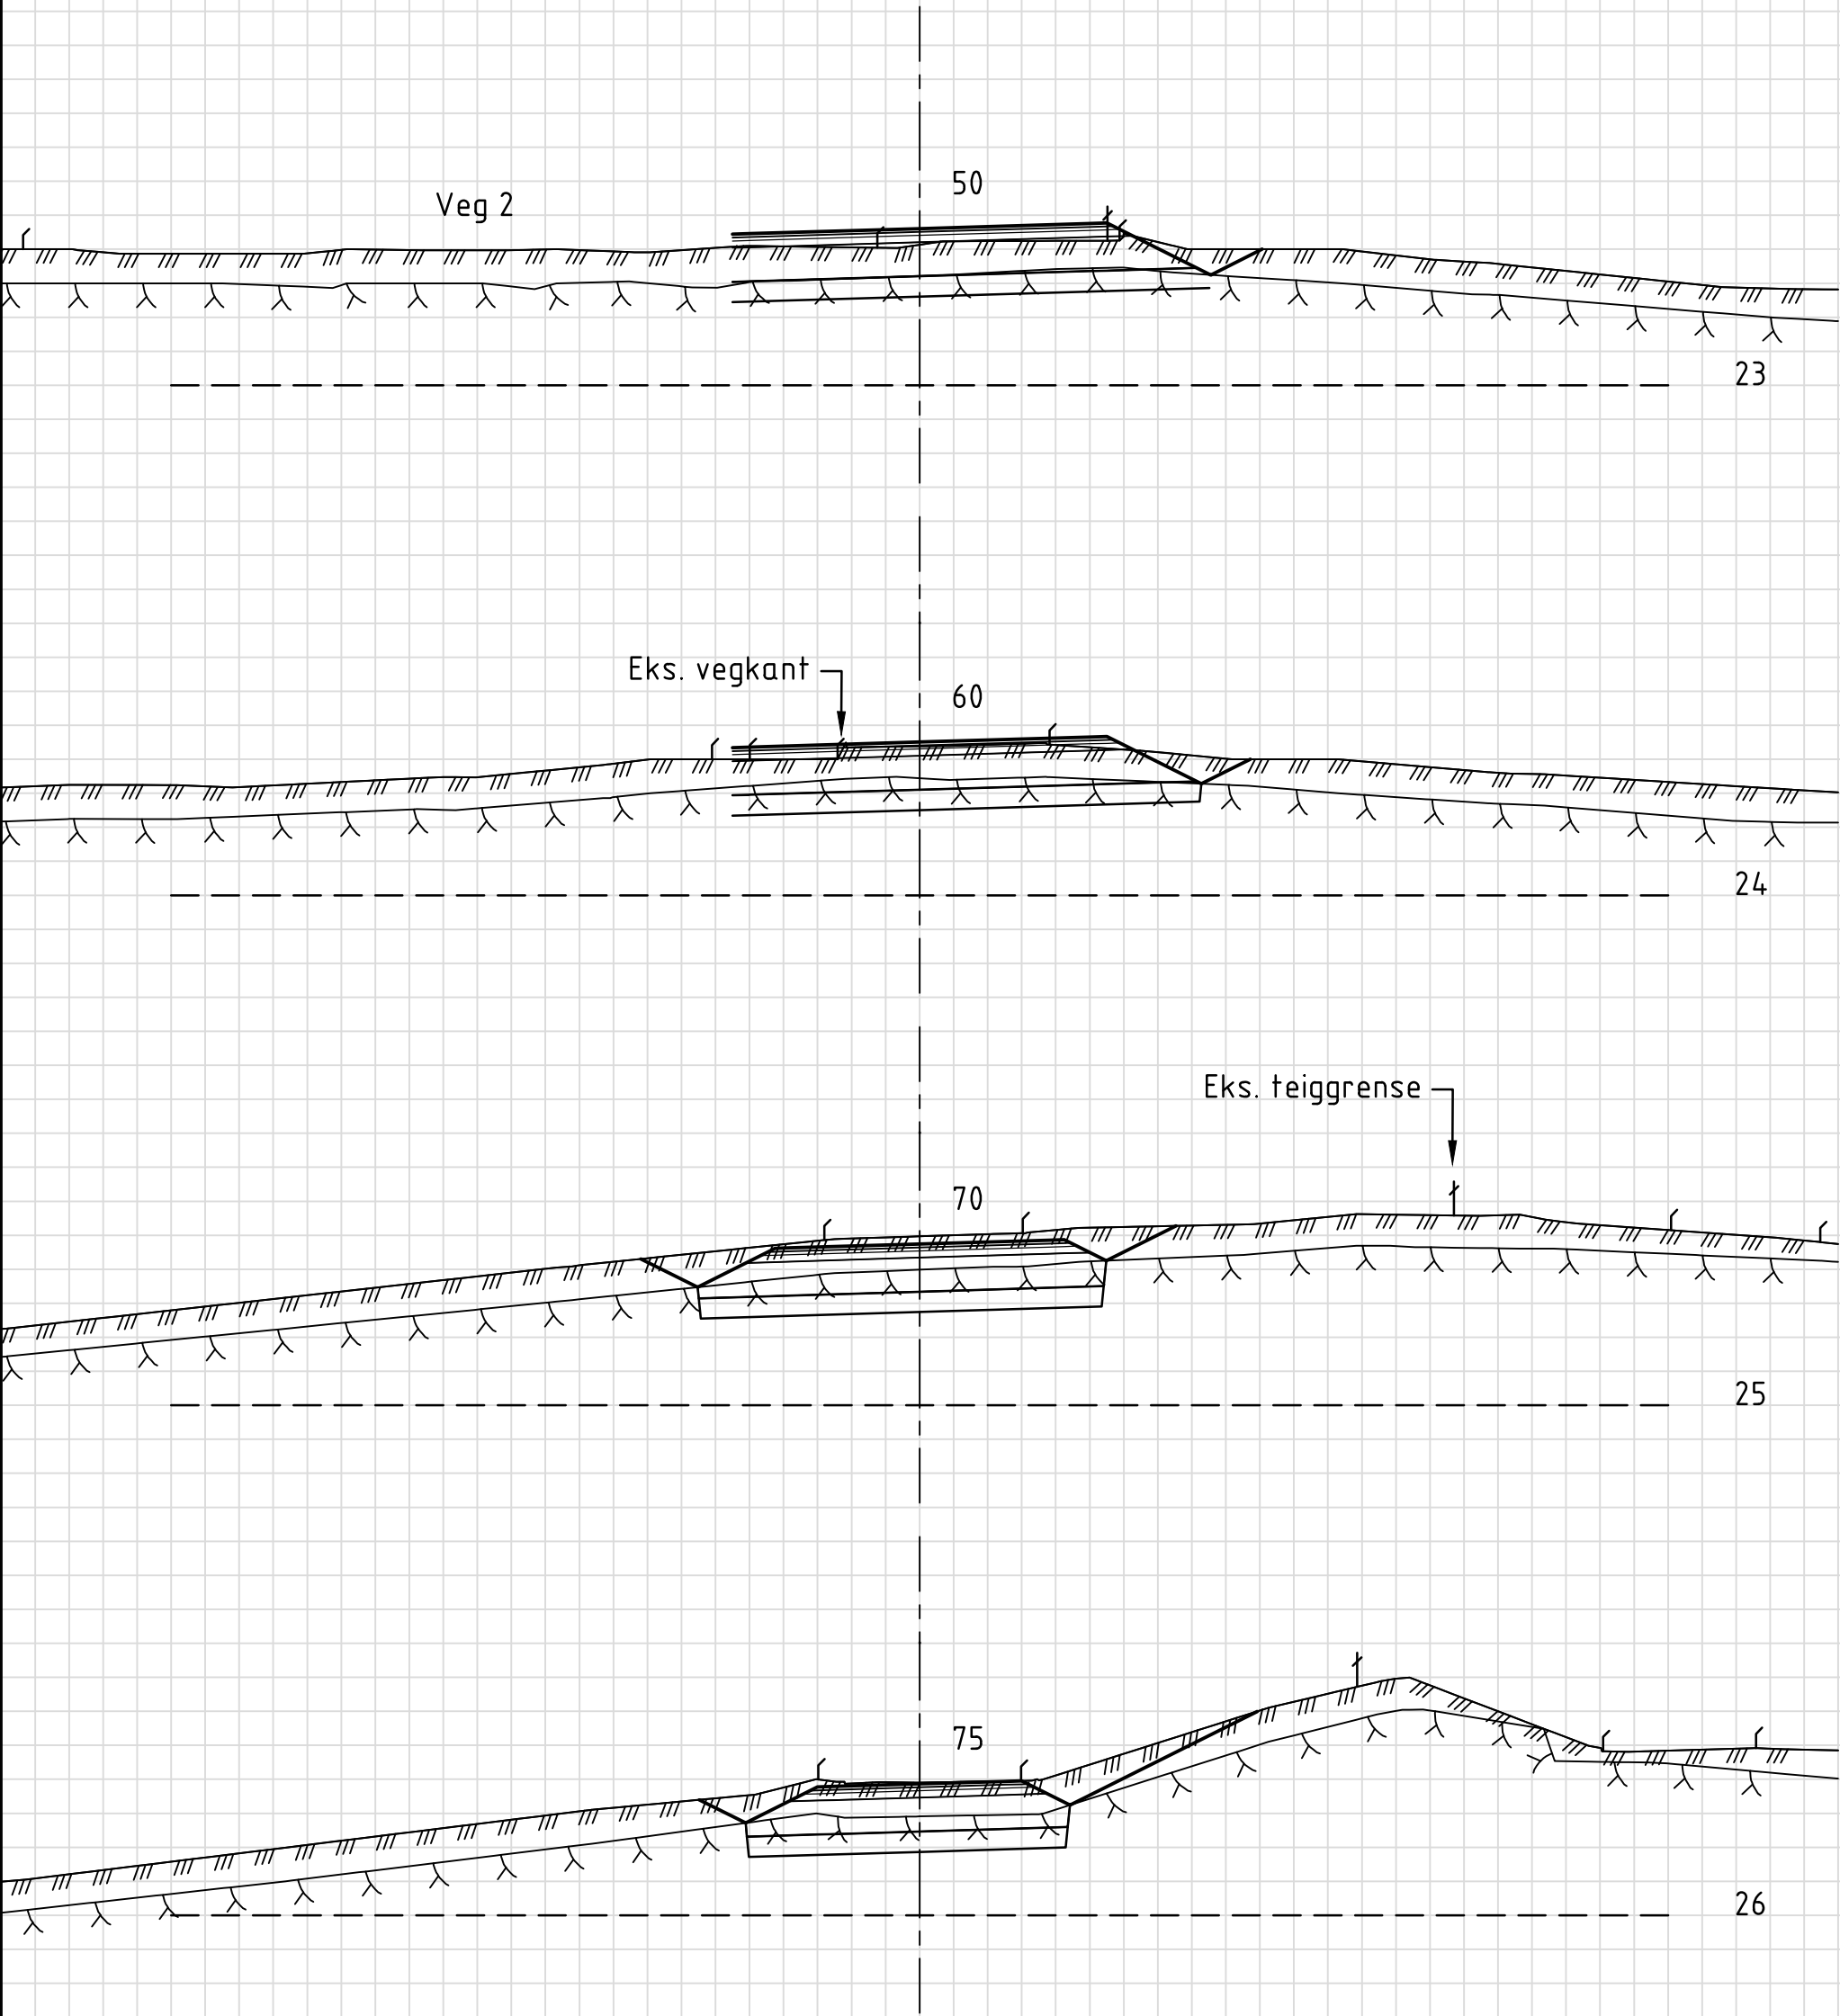

TILBUDSTEGNING

A	01.02.21	HF	Veg 1 endret. Se tegning U03 og U04 for ny Veg 2.		
Rev.	Dato	Sign.	Revisjonen gjelder		
Oppdragsgiver					
Helland Eiendom & Invest AS					
Prosjekt			Tegn.	Kontr.	Godkj.
Manger B4. Avkjørsel.			HF	THF	THF
Tverrprofil Veg 1. Pr. 50-75.			Dato: 07.09.20		
			Målestokk: 1:100 A3		
			Prosjektnr.		
			20050		
			Tegningsnr.		Rev.
			U02		A