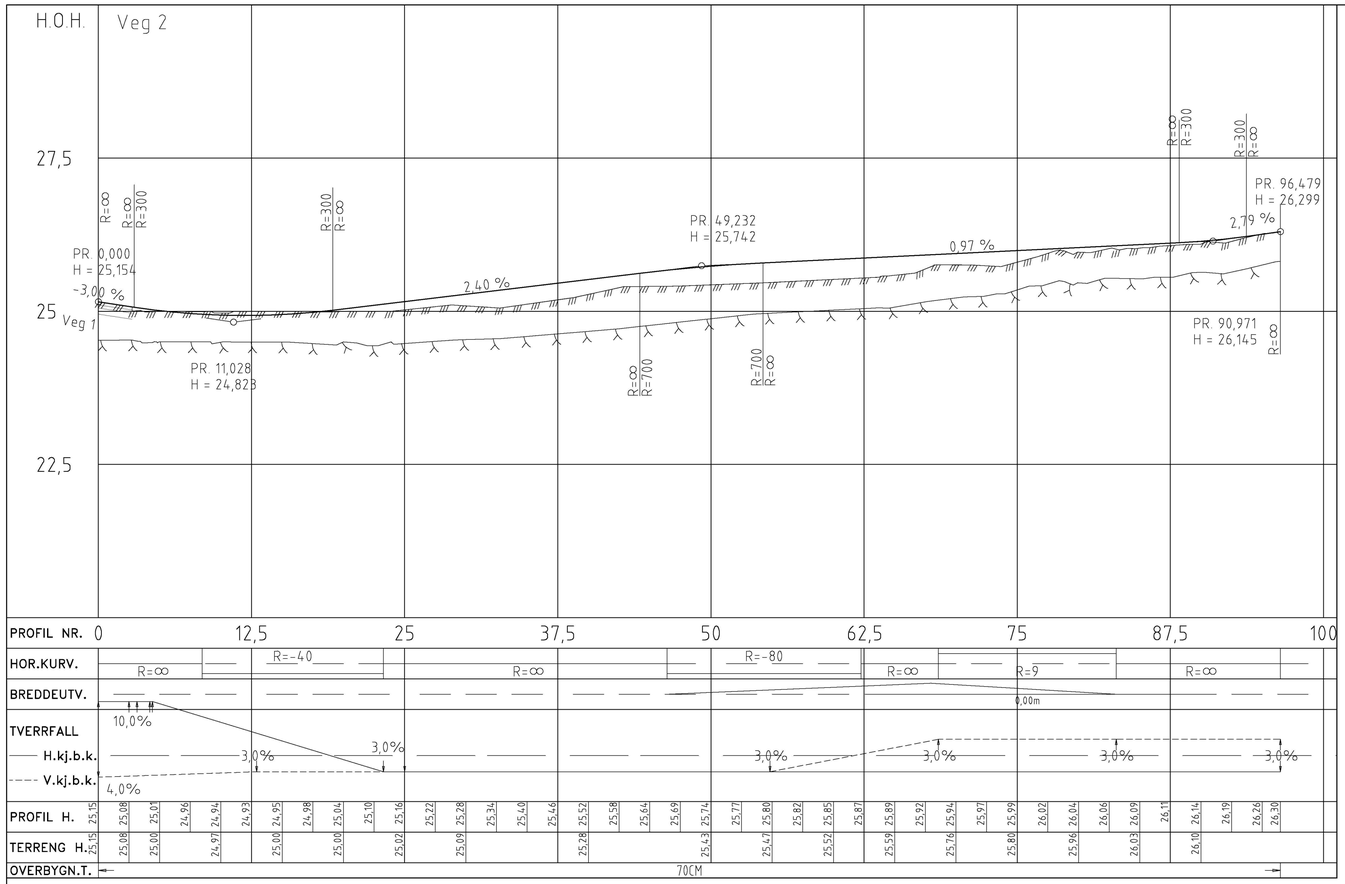

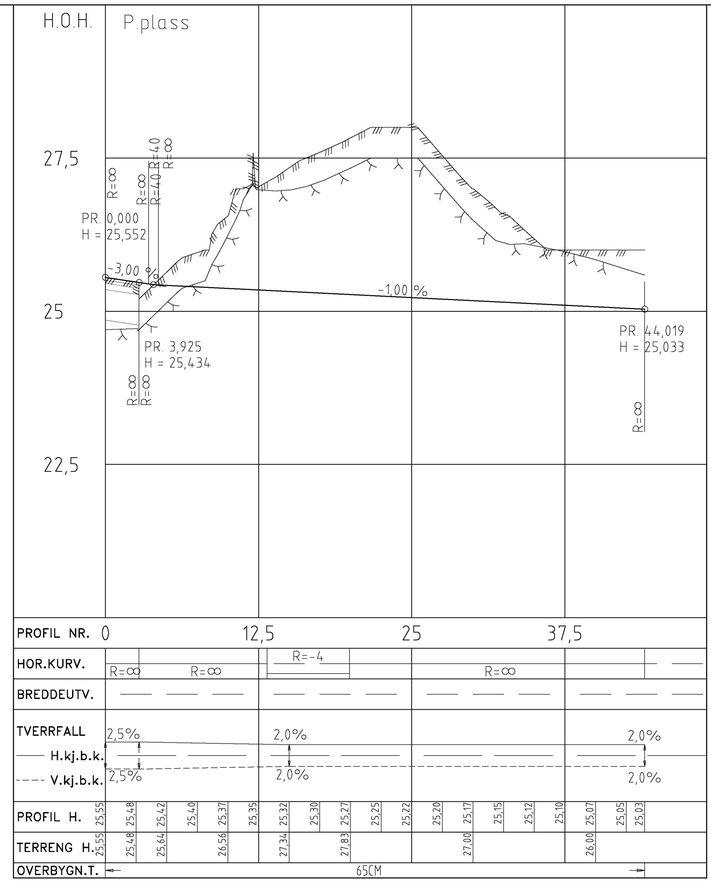

MERKNAD

1. Nedsenket fortau for fotgjengere. Fortau skal være gjennomgående og kantstein skal ha en høyde på 2,5 cm. Overgangen fra 14 til 2,5 cm høyde skjer over 1 m på hver side over 2 m.
2. Nedsenket fortau for avkjørsel. Kantsein skal ha en høyde på 2,5 cm. Overgangen fra 14 til 2,5 cm skjer over 1 m.

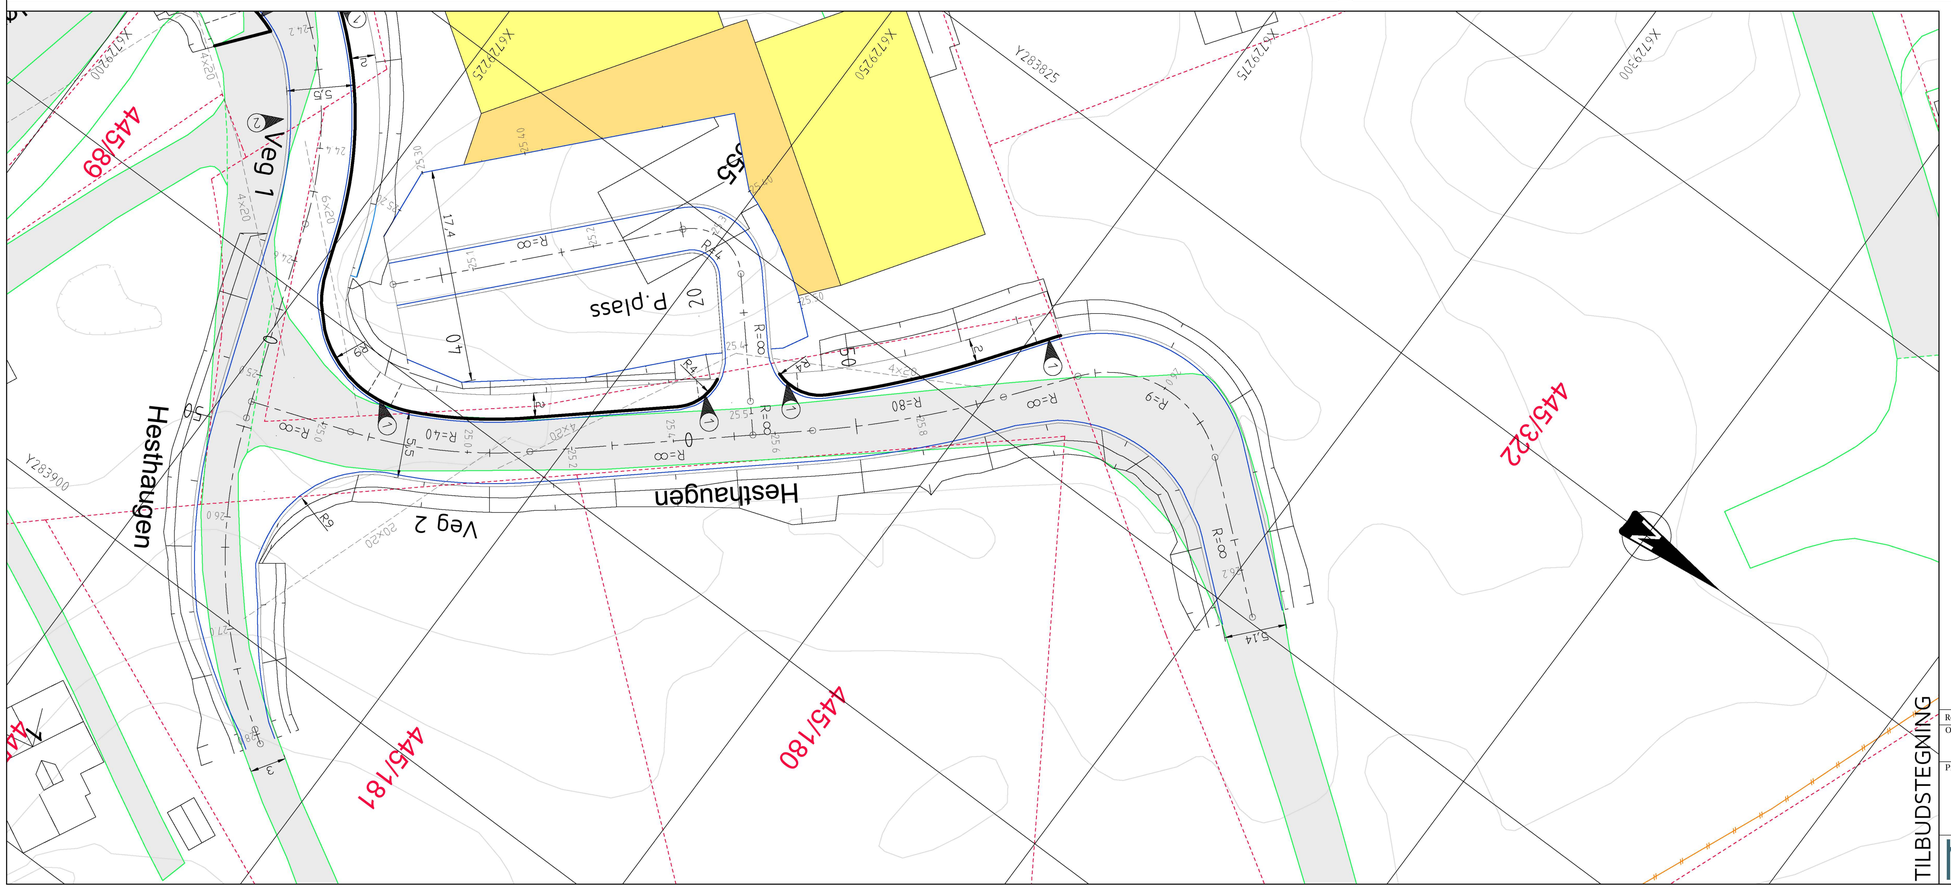

TEGNFORKLARING

- Vegskjæring
- Grøftebunn
- Senterlinje
- Kjørebanekant
- Skulderkant
- Vegfylling
- Profilnummer (50)
- Fortau
- Fortauskant
- Frisikt
- Eiendomsgrense
- Eksisterende vei
- Eksisterende mur

TILBUDSTEGNING

Rev.	Dato	Sign.	Revisjonen gjelder

Oppdragsgiver
Helland Eiendom & Invest AS

Prosjekt
Manger B4. Avkjørsel.
Plan og profil Veg 2 og P.plass.

Tegn.	Kontr.	Godkj.
HF	THF	THF

Dato: 01.02.2021
Målestokk: 1:250/50
Format: A1
Prosjektnr.: 20050
Tegningsnr.: C02
Rev.

haugenvva
Kanalveien 5
5068 Bergen
Tlf. 55 59 82 60
e-post: post@haugenvva.no