

SITUASJONSKART

Gnr/Bnr: 250/518
Adresse: Alverflaten 250
Eigar/søkar: Gry Iren Hvidsten Takle

Kvalitet : FKB-A


Målestokk: 1:500
Dato: 17.06.2021



Gjeldande plan :
Planformål : Våningshus / Einebustad
Vår referanse: Amg

	Gjerde		Bolighus
	Usikker eigedomsgrense		Andre bygg
	Målt eigedomsgrense		

Sign.

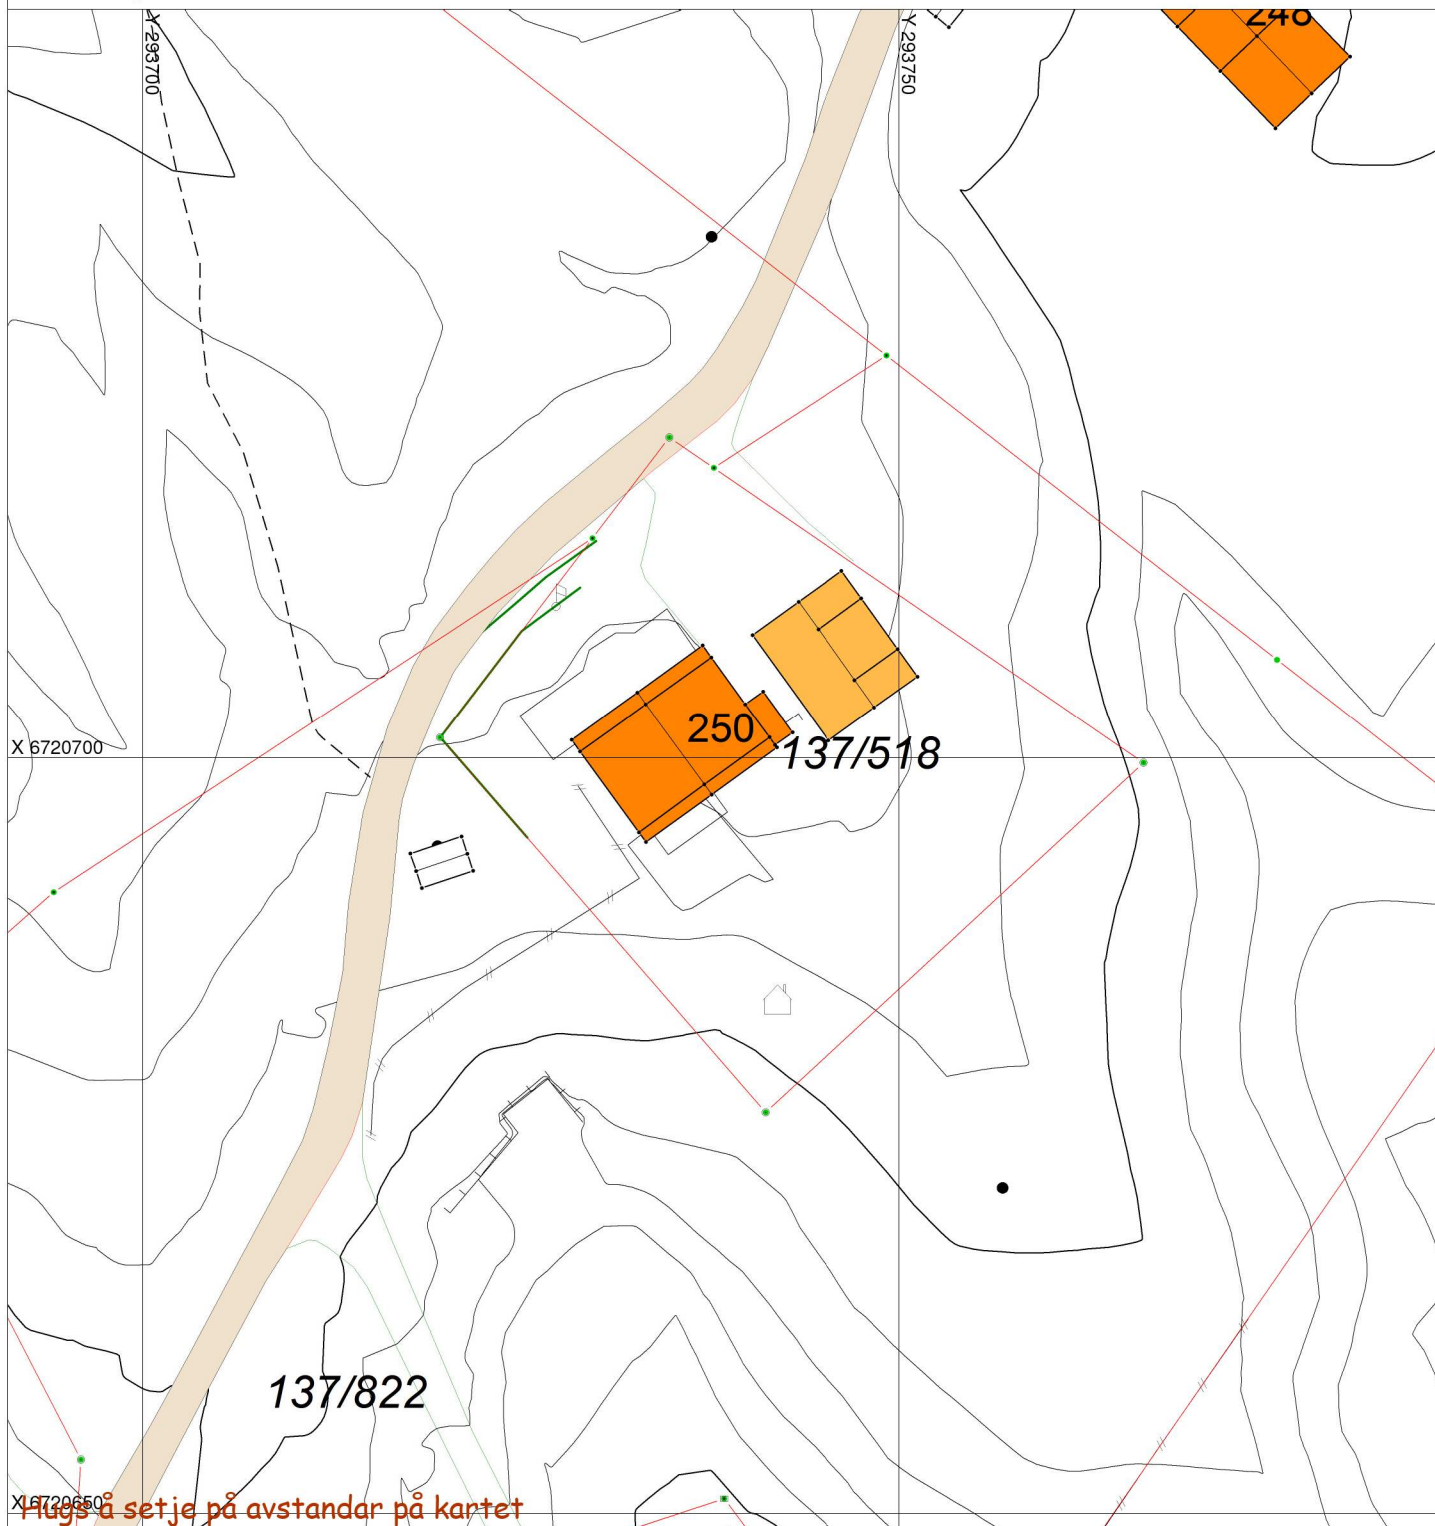

Hugs å setje på avstandar på kartet

SITUASJONSPLAN



Tiltak

Underskrift Situasjonsplan

Dato