



GRENSE

D-4

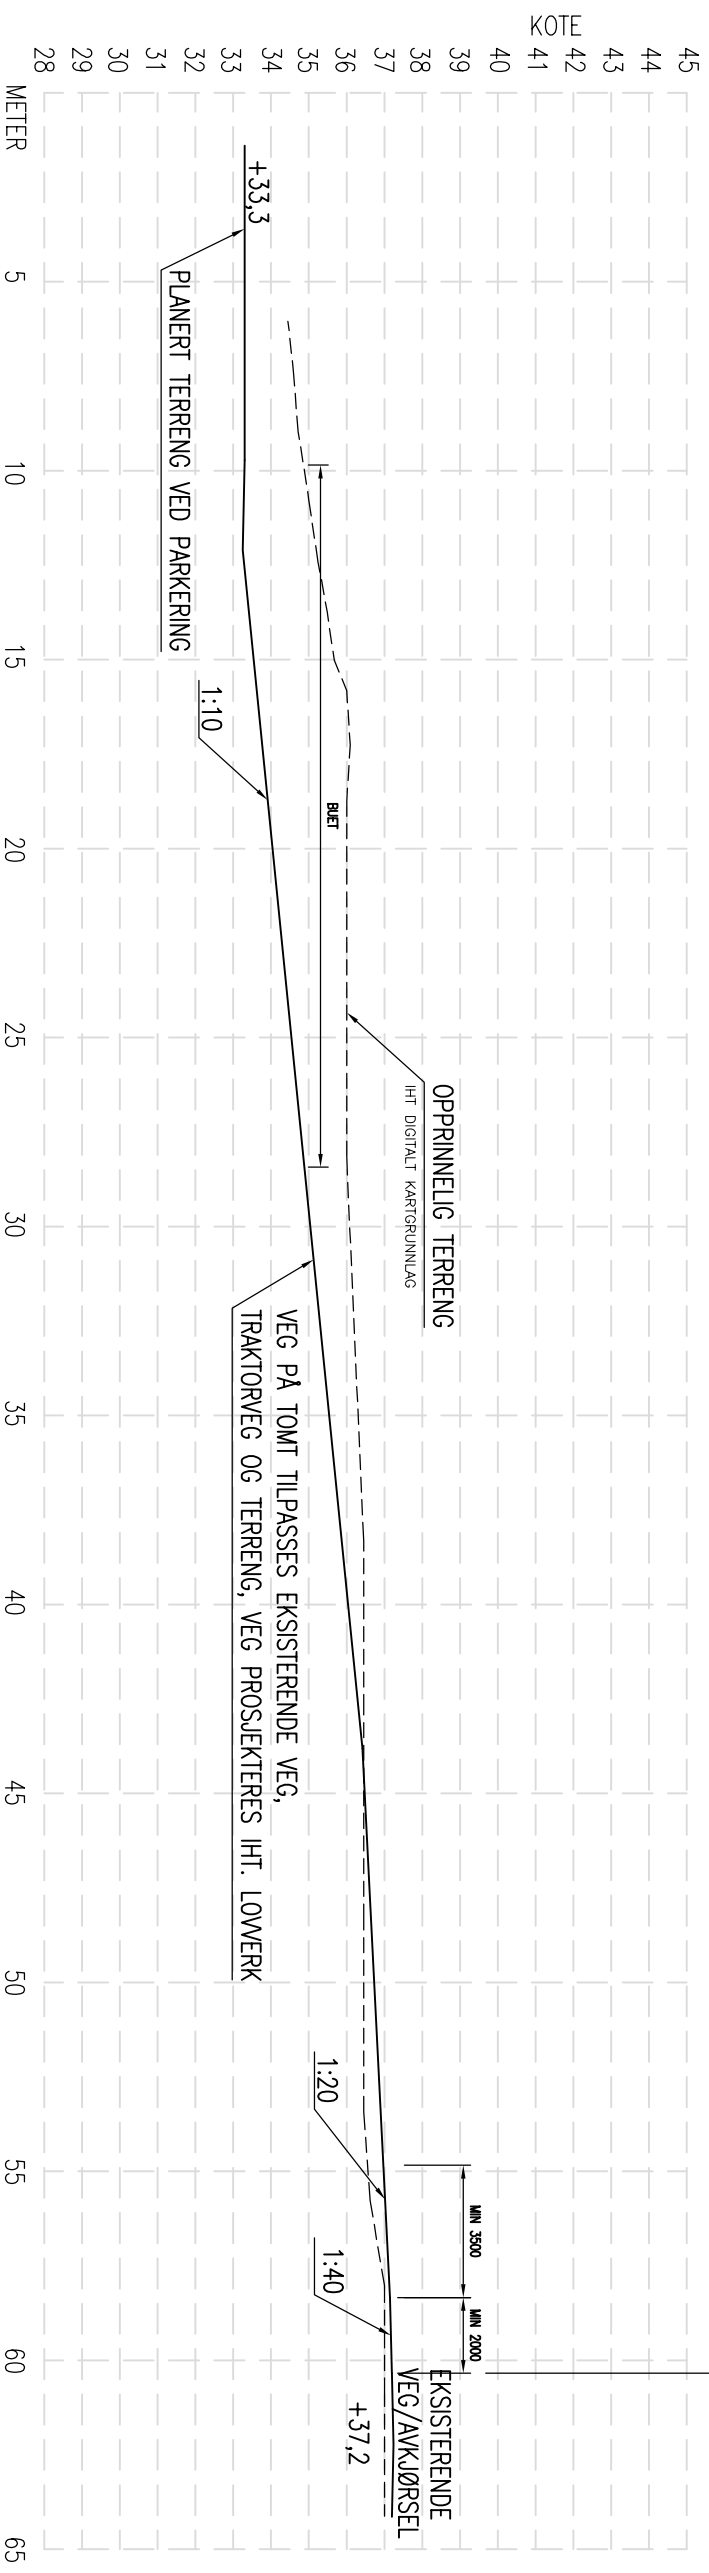

LENGDEPROFIL VEG

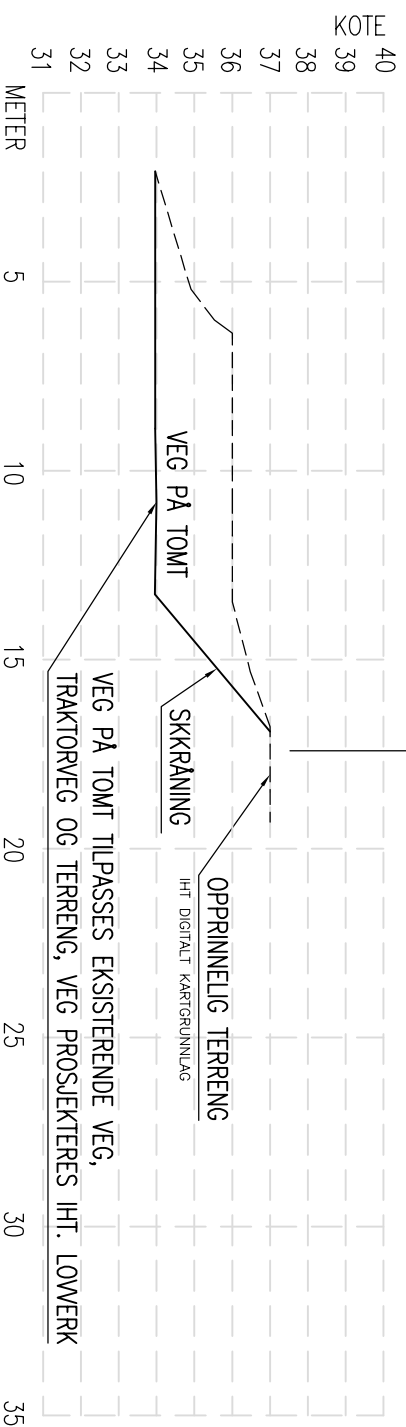

TVERRPROFIL VEG

SØKNADSTEGNING

NBI!
 DERSOM ANNET IKKE ER BESKREVET, KAN TEGNINGEN KUN BRUKES SOM SØKNADSTEGNING I
 BYGGESAK. ARBEIDSTEGNINGER MÅ PROSJEKTERES OG LEVERES SEPARAT.

DATE/SIGN	<p>OBS!</p> <ul style="list-style-type: none"> * TEGNINGEN KAN PRINTES I FEIL SKALA * IKKE TA MÅL DIREKTE PÅ TEGNING * BRUK BARE OPPGITTE MÅL
REVISION/DATE:	I HENHOLD TIL LOWERK ER DENNE TEGNINGEN ARKOCONSULT AS SIN EIENDOM. DENNE TEGNINGEN KAN IKKE BLI BRUKT, OFFENTLIGSGJORT ELLER GIS VIDERE TIL TREDJEPART UTEN VÅRT SKRITLIGE SAMTYKKE. OVERTREDELSE AV DETTE KAN SØKSMÅL.

INGEBORG B. AUSTRHEIM OG MARTIN ALLING, NYTT VÅNINGSHUS	PROJECT NO.: 2020254
GBNR. 243/5, ALVER LENGDEPROFIL VEG	DRAWING NO.: 132620254A13

REV. DESCRIPTION	SCALE: 1:200	FORMAT: A3
ARKOCONSULT AS, Postboks 103, 5291 Valestf. Tel.: 56390003 – Fax.: 56191130 – Mob.: 93241511 Mail: post@arkoconsult.no – Org.nr.: 918269665 MVA	DRAWN: LAH	DATE: 17.06.21
	CHECKED: OH	DATE: 17.06.21