



# 1. STĀVA PLĀNS M 1:50

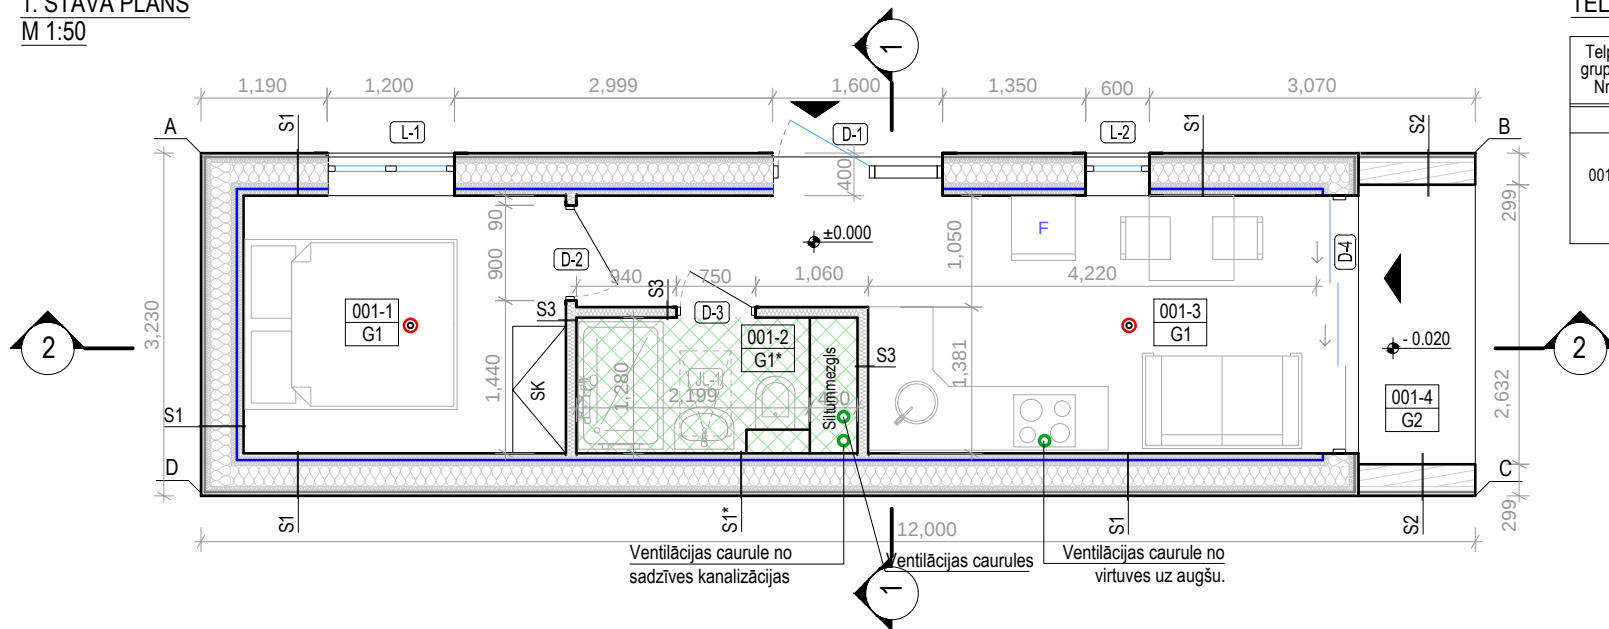

# JUMTU PLĀNS M 1:50

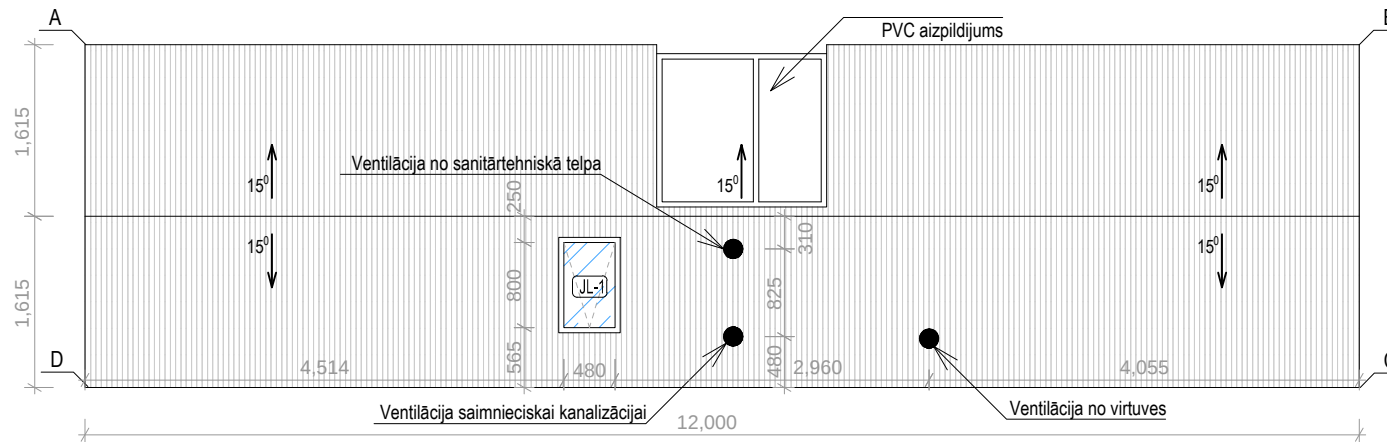

## PIEZĪMES

- Izmēri doti milimetros, augstuma atzīmes - metros, ja nav norādītas citas mērvienības.
- Galvenā būvuzņēmēja pienākums, pirms būvdarbu uzsākšanas, ir savlaicīgi un pilnībā iepazīties ar visu projekta dokumentāciju, kā arī noskaidrot visus neskaidros vai nesaprotos jautājumus.
- Visus izmērus un mērķēdes, pirms konkrēto būvdarbu uzsākšanas vai pasūtījuma izdarīšanas, pārbaudīt. Izmērus nenolasīt pēc mēroga. Šaubu gadījumā konsultēties ar projekta autoru.
- Visas atkāpes no projekta risinājumiem, kā arī no tā izrietošās mezglu un risinājumu papildus detalizācijas izstrādā uzņēmējs savlaicīgi, pirms darbu uzsākšanas vai pasūtījuma izdarīšanas, saskaņojot ar projekta autoru.
- Mezglu vai detaļu izgatavošana, kuru detalizācija nav dota projektā, veicama saskaņā ar izgatavotāja norādījumiem un standartshēmām, kā arī normatīvu prasībām.
- Visus darbus veikt ievērojot ražotāja tehnoloģiju.
- Šo lapu skatīt kopā ar pārējām arhitektūras daļas lapām.

## NORĀDĪJUMI:

- Griezumi 1-1 un 2-2 skatīties lapā AR-2.
- Fasādes skatīties lapā AR-3.
- Sienu tipus skatīties lapā AR-4.
- Jumtu tipus skatīties lapā AR-4.
- Grīdu un pārsegumu tipus skatīties lapā AR-4.
- Durvju specifikāciju skatīties lapā AR-5.
- Logu specifikāciju skatīties lapā AR-5.
- Inženiertīklu shēmas skatīties lapa AR-6.
- Koka karkasa konstrukcijas un materiālu specifikācijas skatīties BK daļā.

## TELPU EKSPLIKĀCIJA

Telpu grupas Nr.	Telpas Nr.	Telpas nosaukums	Telpas platība m <sup>2</sup>
CC 1110			
001	1	Dzīvojamā istaba	7.4
	2	Savienotā sanitārtehnikā telpa	3.4
	3	Dzīvojamā telpa ar virtuves zonu	13.1
	4	Terase (ārtelpa)	2.9
Kopā:			26.8

## PIEŅEMTIE APZĪMĒJUMI

Apzīmējums	Nosaukums
	Nesošās koka karkasa sienas
	Metāla karkasa starpsiena
	Mitruma paaugstinātas telpas
	Ēkas ieeja
	Skapis
	Sienas tipi
	Logu tips
	Durvju tips
	Telpu grupa - Telpas Nr. Grīdu tips
	Augstuma atzīmes

## PIEŅEMTIE APZĪMĒJUMI

### ugunsdrošība

	dūmu detektori
--	----------------

PASŪTĪTĀJS	SIA "Scandic Bouw" Reģ. Nr.: 40203251982	
ATBILDĪGAIS PROJEKTĒTĀJS	SIA "Ant Nest" Būvkomersanta reģ. Nr.: 15909 Tālruna numurs: +371 28949105	
BŪVPROJEKTA DAĻA	ARHITEKTŪRAS RISINĀJUMI / AR	
OBJEKTS	DĀRZAS MĀJA LĪDZ 45 m <sup>2</sup>	
RASĒJUMS	1.STĀVA UN JUMTU PLĀNI.	
MĒROGS	1:50	LAPA AR-1 LAPAS 7
PASŪTĪJUMA NR.	AN-LĪG-01/21	ARHĪVA REG. NR. AN-LĪG-01/21