


3.

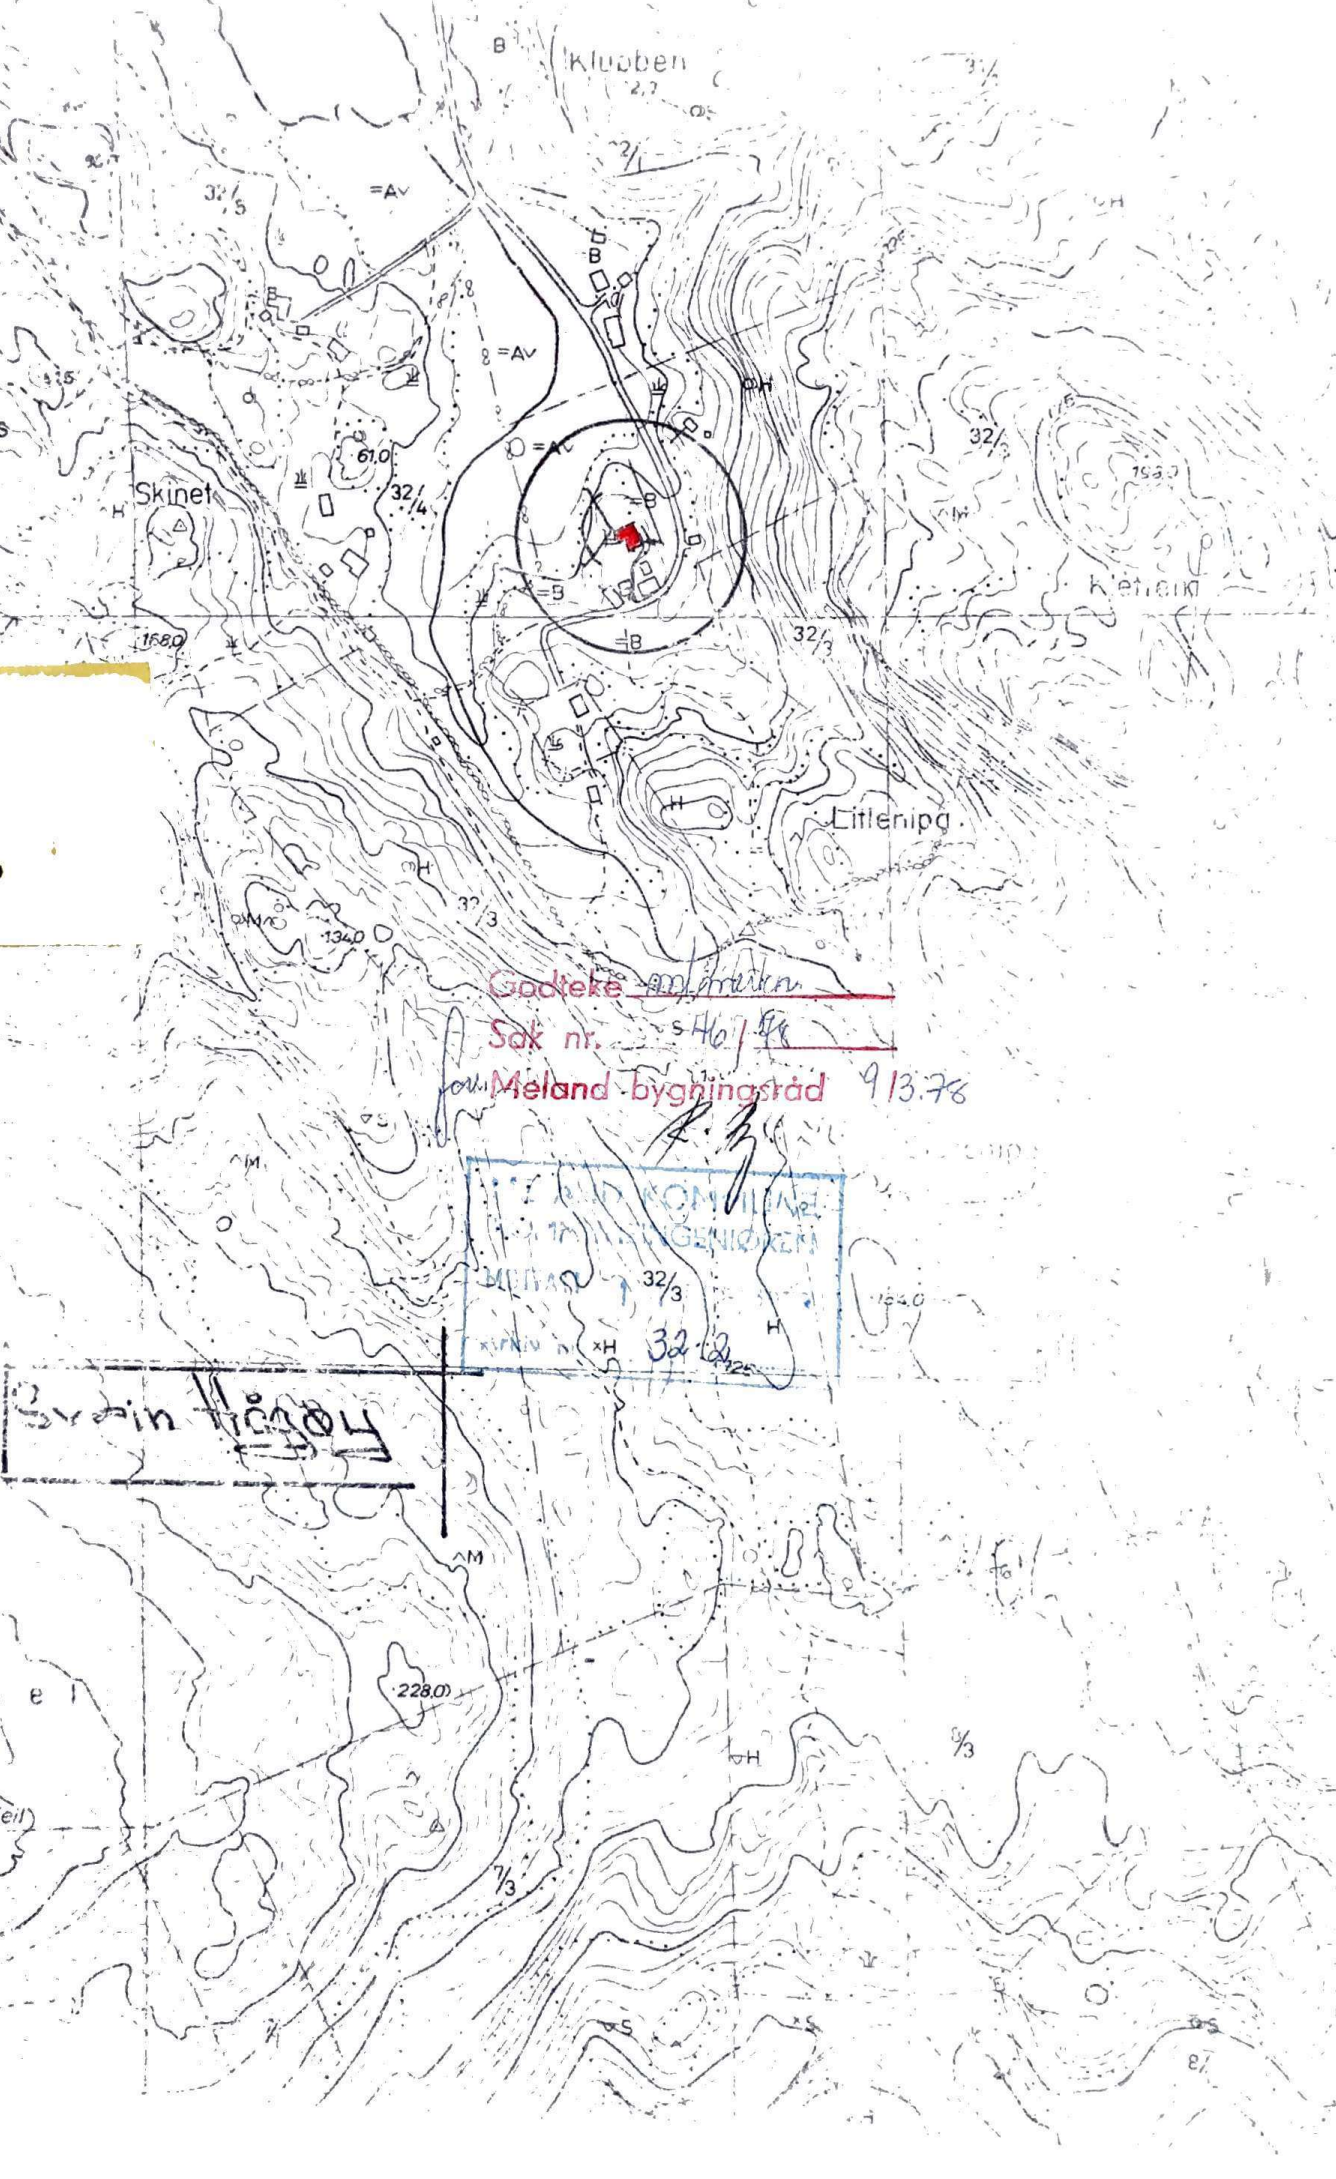

~~Godeke anmärkn~~

Sak nr. s 40/88

Meland byggnadsråd 913.78

KOMMUNEN
GENIOKERN

Svart Höjdy

Braksstadjel
31762