



### Snitt A-A

Gangatkomst til bygning fra p.plass skal ikke ha brattare stigning enn 1:15, untatt strekninger inntil 3m som kan ha stigning som ikke er brattare enn 1:12

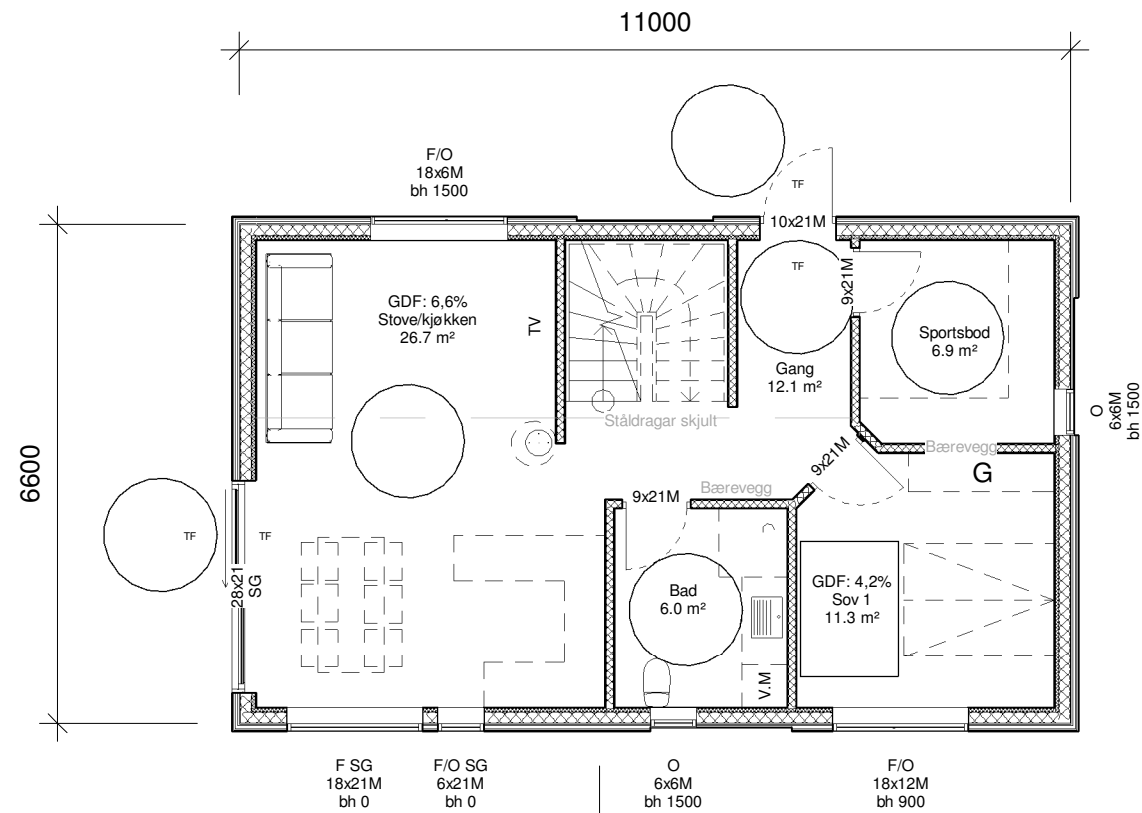


### Snitt A-A

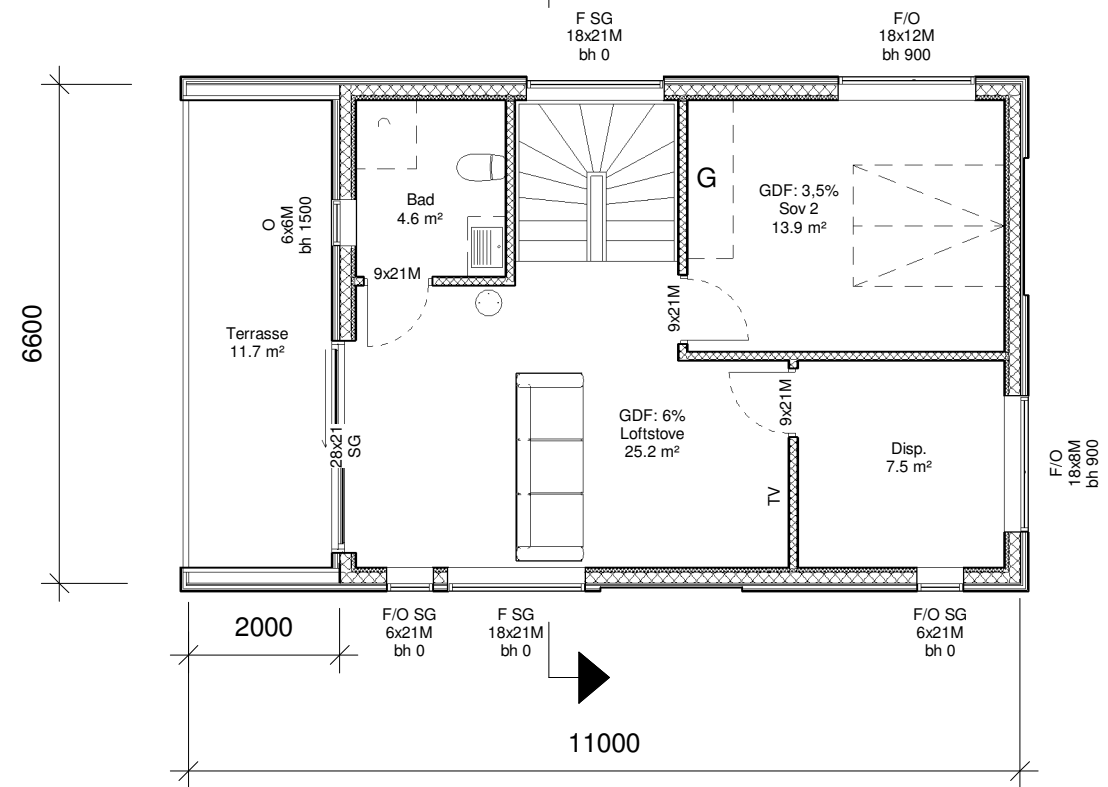

SG = Personssikkerhetsglas  
 O = Opningsvindaug  
 F = Fastkarmvindaug  
 bh = Brystningshøgde  
 TF = Trinnfritt (maks terskelhøgde: 25mm)  
 G = Garderobe  
 GDF = Gjennomsnittleg dagslysfaktor, min 2% iht. TEK 10/17

Snusirkel Ø 1500mm Snurektangel 1300mm x 1800mm

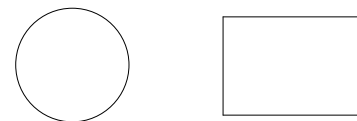

Areal	
Hovudetasje:	65,4m2
Loft:	66,7m2
Sum BRA:	132,1m2
BYA:	72,6m2

(Inkl. 11,5m2 opent areal under takoverbygg)


## Hovudetasje

## Loft

### Endringer

- 24.05.21: Fjerna utbygg i hovudetasje, gjort huset 800mm lenger og endra innvendige veggar.
- 24.05.21: Fjerna 2 vindaug i loftsetasje.
- 24.05.21: Ikkje uttrekt terrasse i loftsetasje.
- 24.05.21: Plassering er endra, jf. situasjonsplan

Fase: <b>Byggesøknad</b>	Tegnet: MT	Kontrollert:	Prosjekt-teiknings nr.: 566-8	Dato: 24/05/21	Målestokk: 1:100	Format: A3
Plan		Prosjekt: <b>Bustad</b> Gnr 424 / Bnr 317				
Tiltakshavar: <b>Anders Stevnebø</b> Bøvågen 20, 5937 Bøvågen	BIM koordinator Hammar-Kameratane AS Hella 60, 5936 Manger		 kontor@hamm-kam.no 995 46 989			

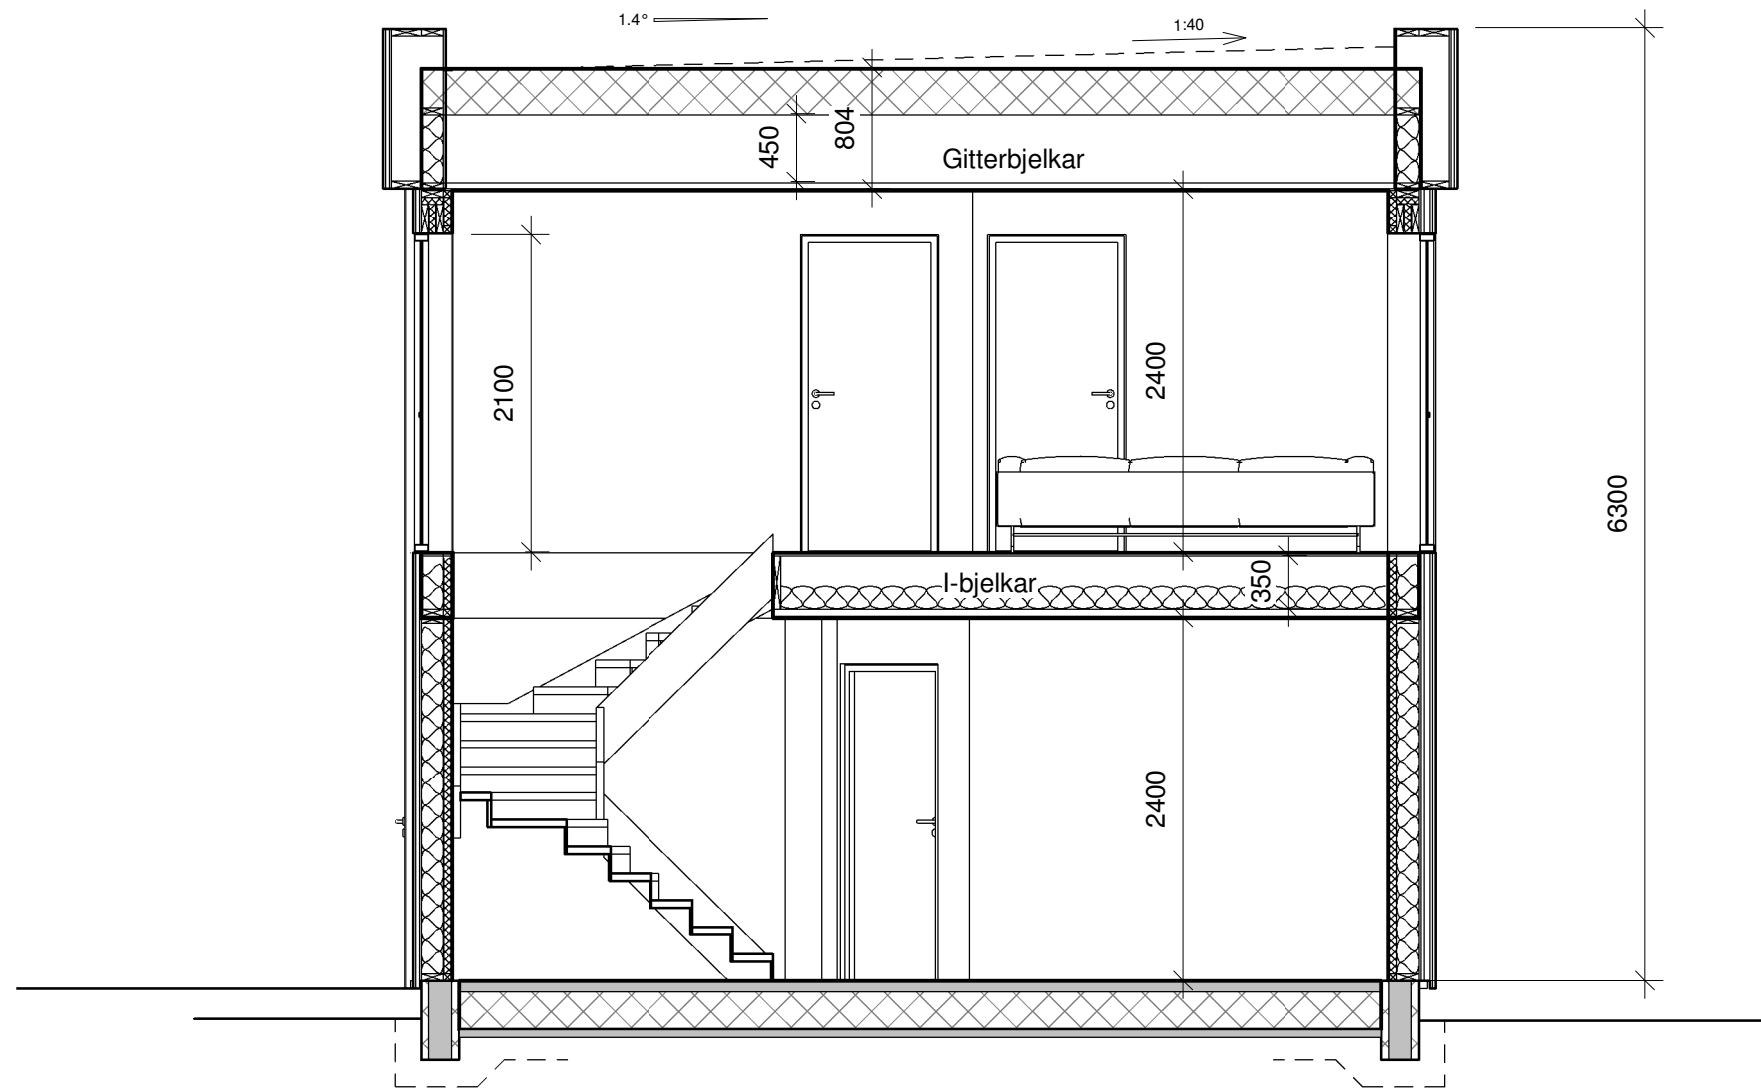


**Snitt A-A**

Fase: <b>Byggesøknad</b>	Tegnet: MT	Kontrollert:	Prosjekt-teiknings nr: 566-8	Dato: 24/05/21	Målestokk: 1:50	Format: A3
<b>Snitt</b> Tiltakshavar: <b>Anders Stevnebø</b> Bøvågen 20, 5937 Bøvågen		Prosjekt: <b>Bustad</b> <b>Gnr 424 / Bnr 317</b>		 BIM koordinator Hammar-Kameratane AS Hella 60, 5936 Manger kontor@hamm-kam.no 995 46 989		




SørVest, terrengsnitt D-D

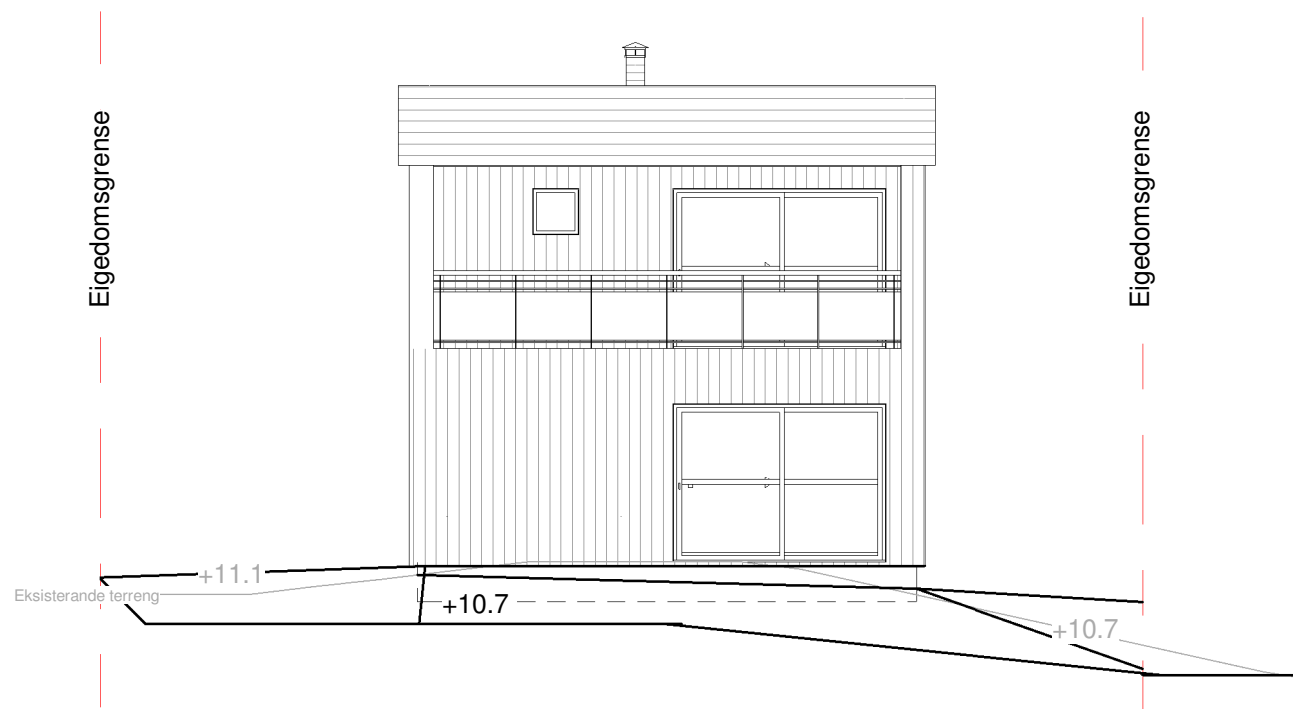


NordVest, terrengsnitt F-F

Fase: Byggesøknad	Tegnet: MT	Kontrollert:	Prosjekt-teiknings nr: 566-8	Dato: 24/05/21	Målestokk: 1:100	Format: A3
Tiltakshavar: Anders Stevnebø Bøvågen 20, 5937 Bøvågen		Prosjekt: Bustad Gnr 424 / Bnr 317		 BIM koordinator Hammar-Kameratane AS Hella 60, 5936 Manger kontor@hamm-kam.no 995 46 989		

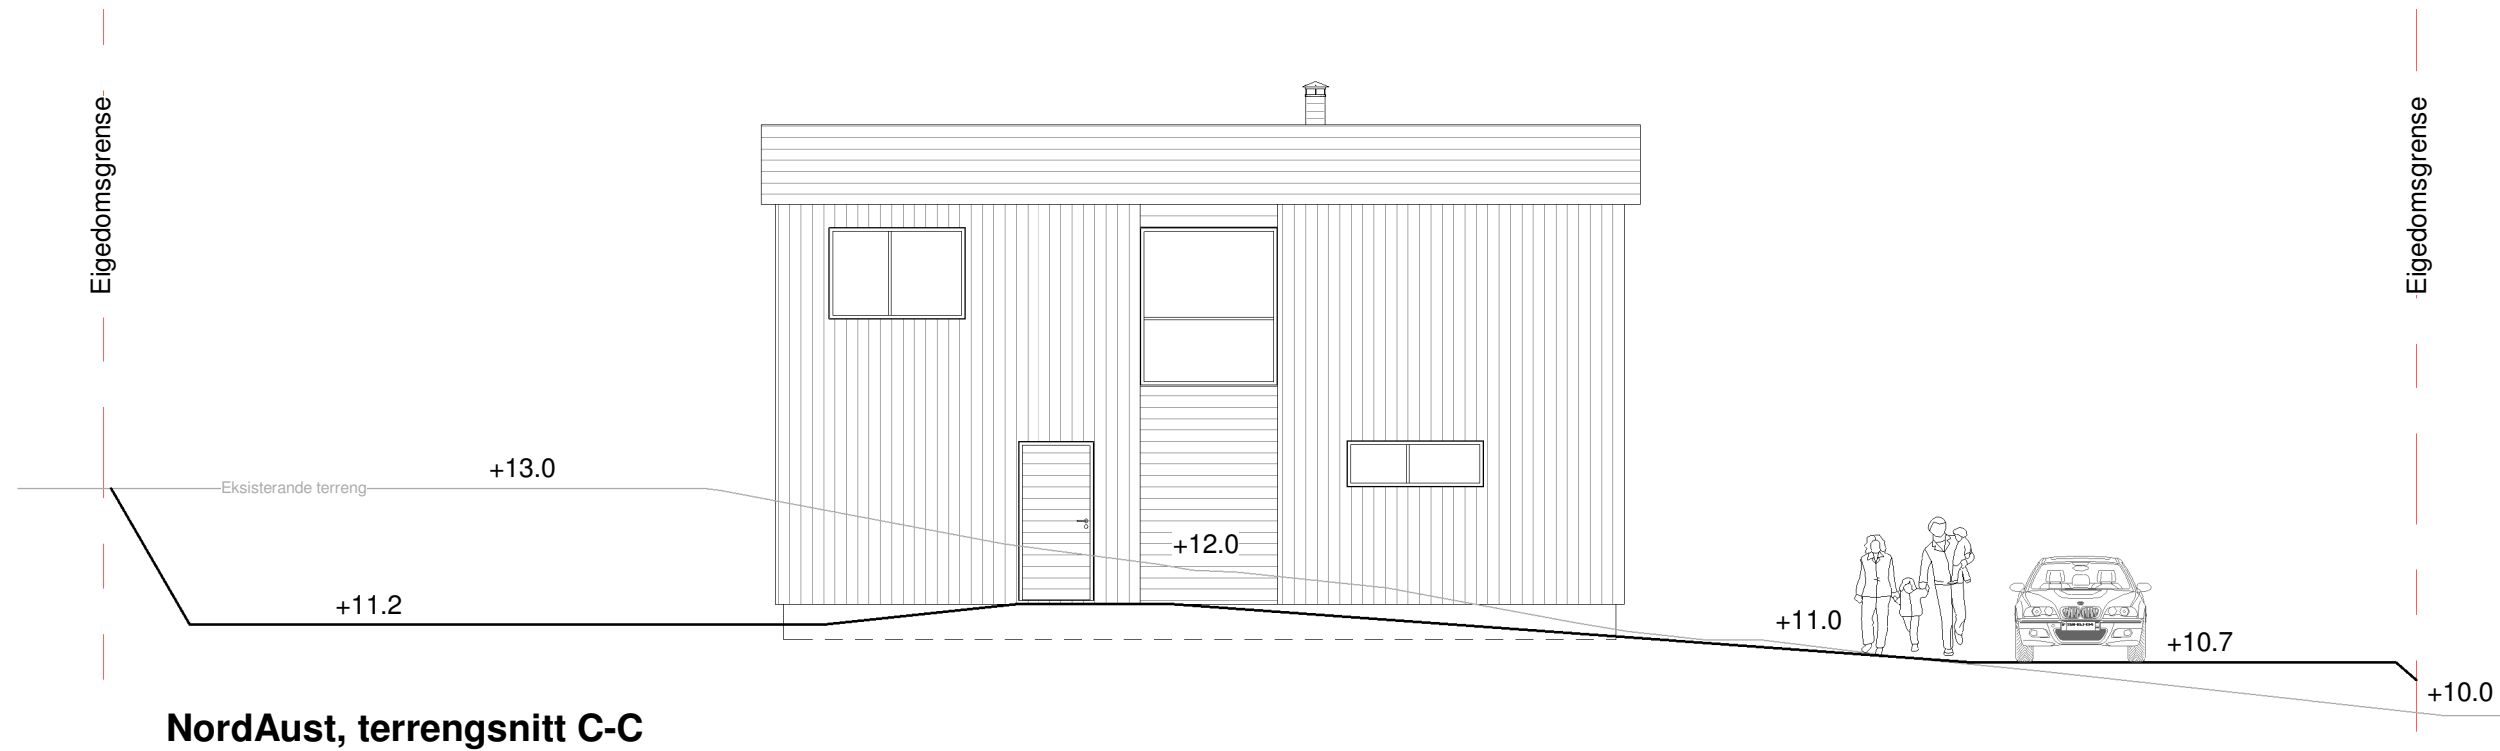

**NordAust, terrengsnitt C-C**

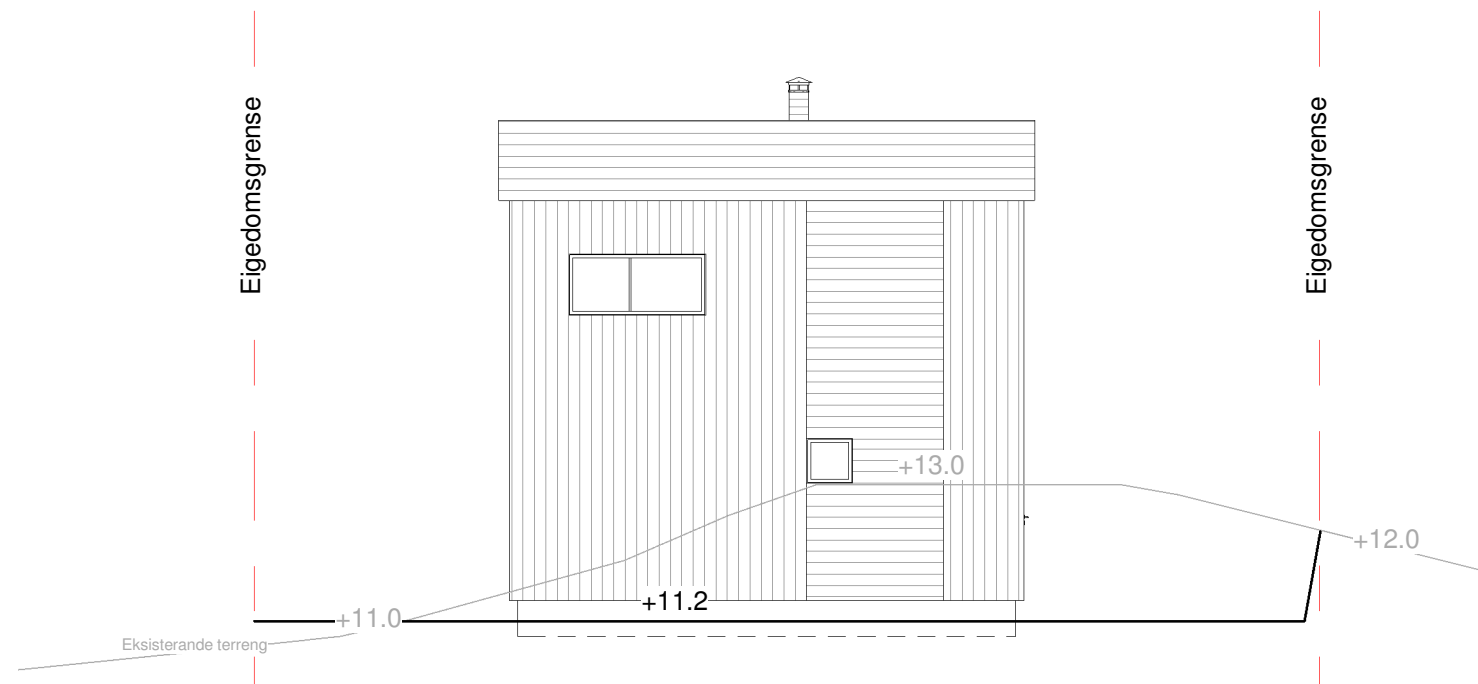

**SørAust, terrengsnitt E-E**

Fase: <b>Byggesøknad</b>	Tegnet: MT	Kontrollert:	Prosjekt-teiknings nr: 566-8	Dato: 24/05/21	Målestokk: 1:100	Format: A3
Tiltakshavar: <b>Anders Stevnebø</b> Bøvågen 20, 5937 Bøvågen		Prosjekt: <b>Bustad</b> Gnr 424 / Bnr 317		 <b>HAMMAR</b> KAMERATANE AS BIM koordinator Hammar-Kameratane AS Hella 60, 5936 Manger kontor@hamm-kam.no 995 46 989		