


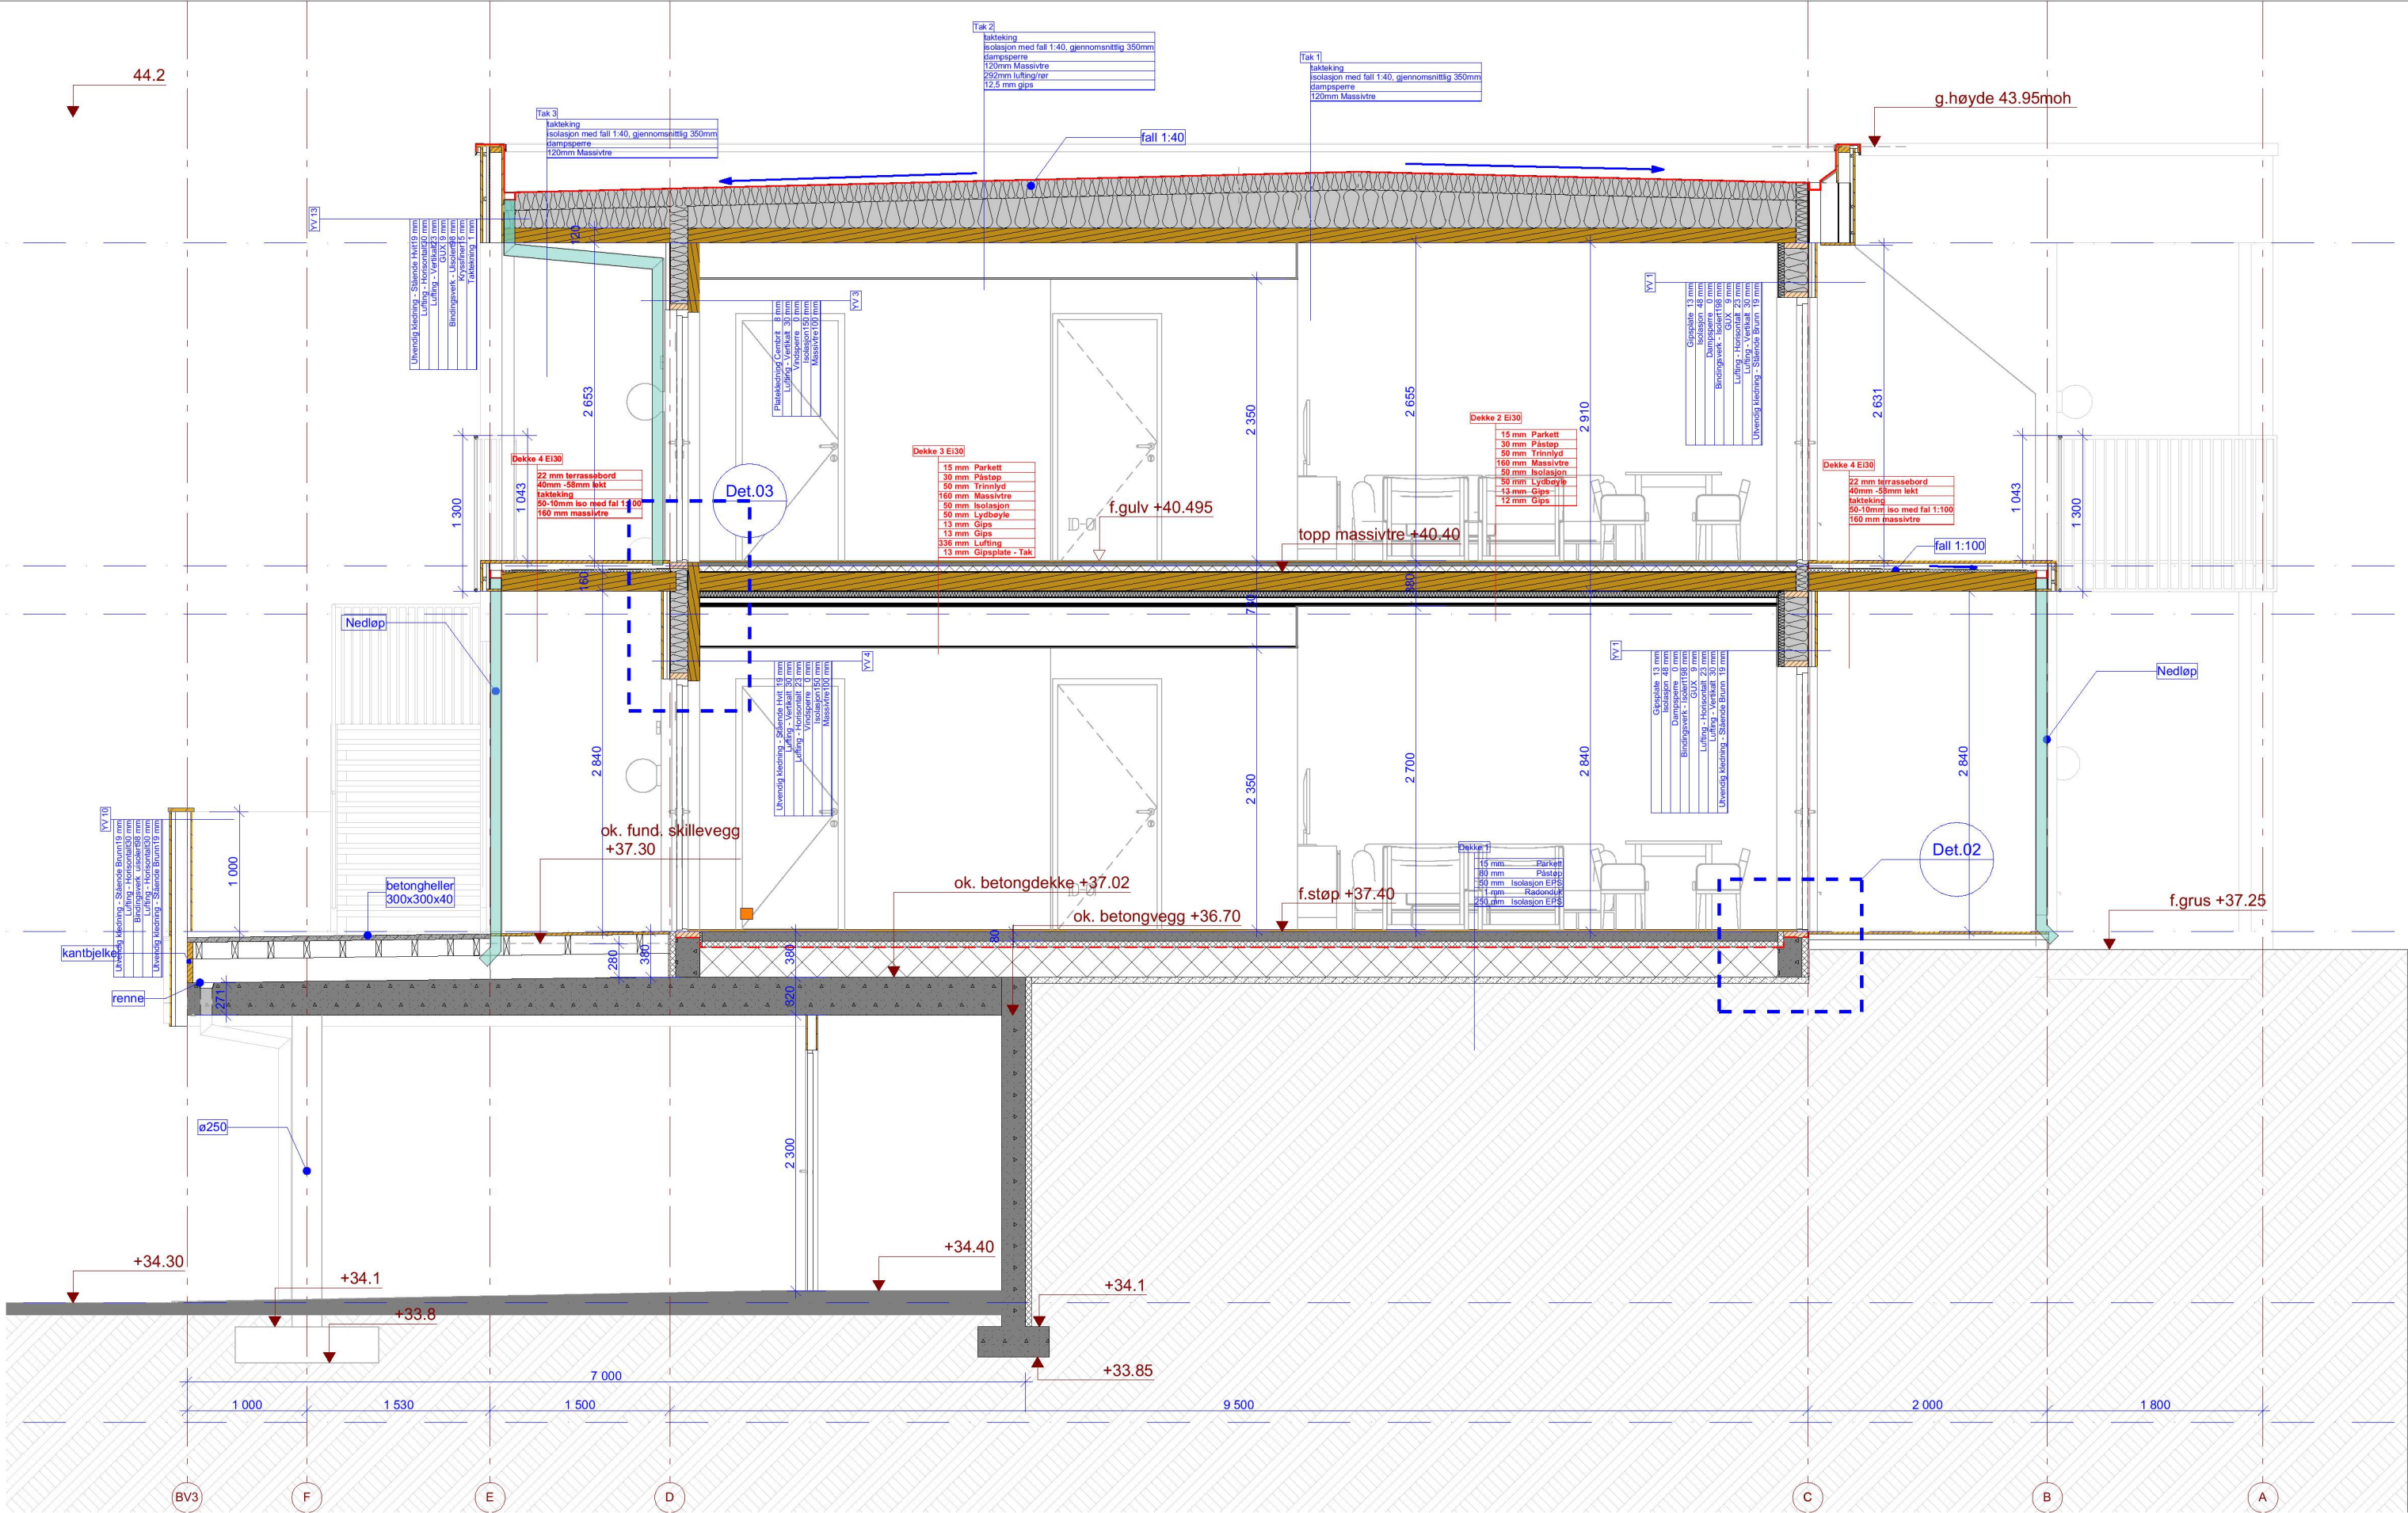

Snitt A

1:50

Mjåtveitmarka B5
Mjåtveitmarka, 5918 Frekhaug
tiltakshaver: Tiltakshaver

Fase:
Arbeidstegninger BYGG C

Type tegning:
Snitt A

Gnr/Bnr:
22/190

Prosjektnr.:
1718

Rev.nr:
00

Tegningsnr.:
HUS C-101

Dato revidert:
05.05.2020

sign: kontroll:
JS MT

Dato opprettet:
01.01.2018

Målestokk: (A3)
1:50

Tysseland Arkitektur AS
Strandgaten 19
5013 Bergen

joanna@tyark.no
tlf. 968 36 511

tyark