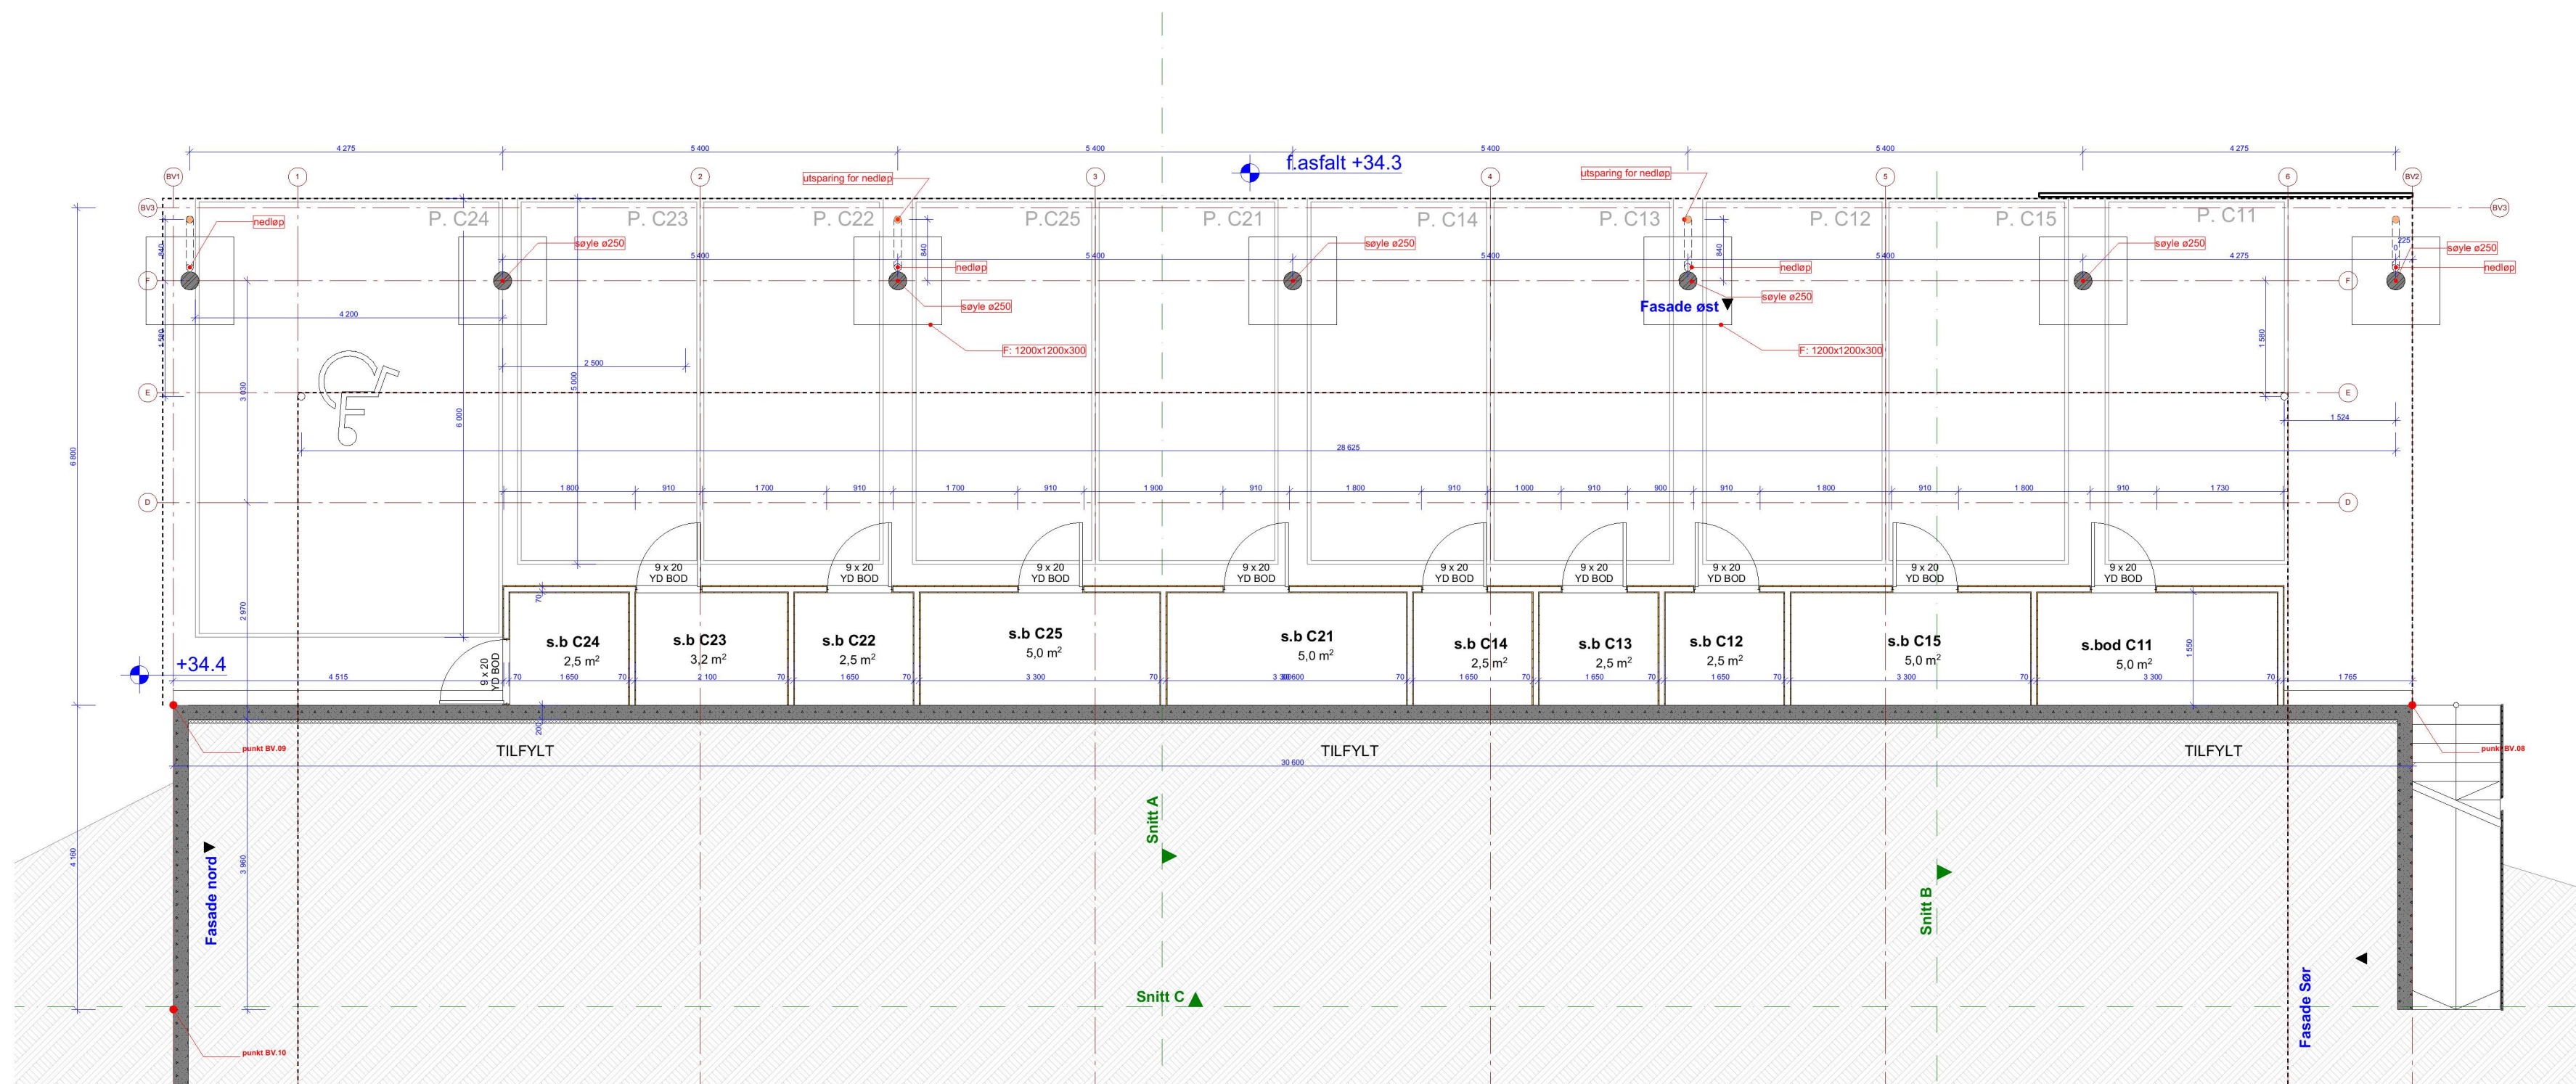
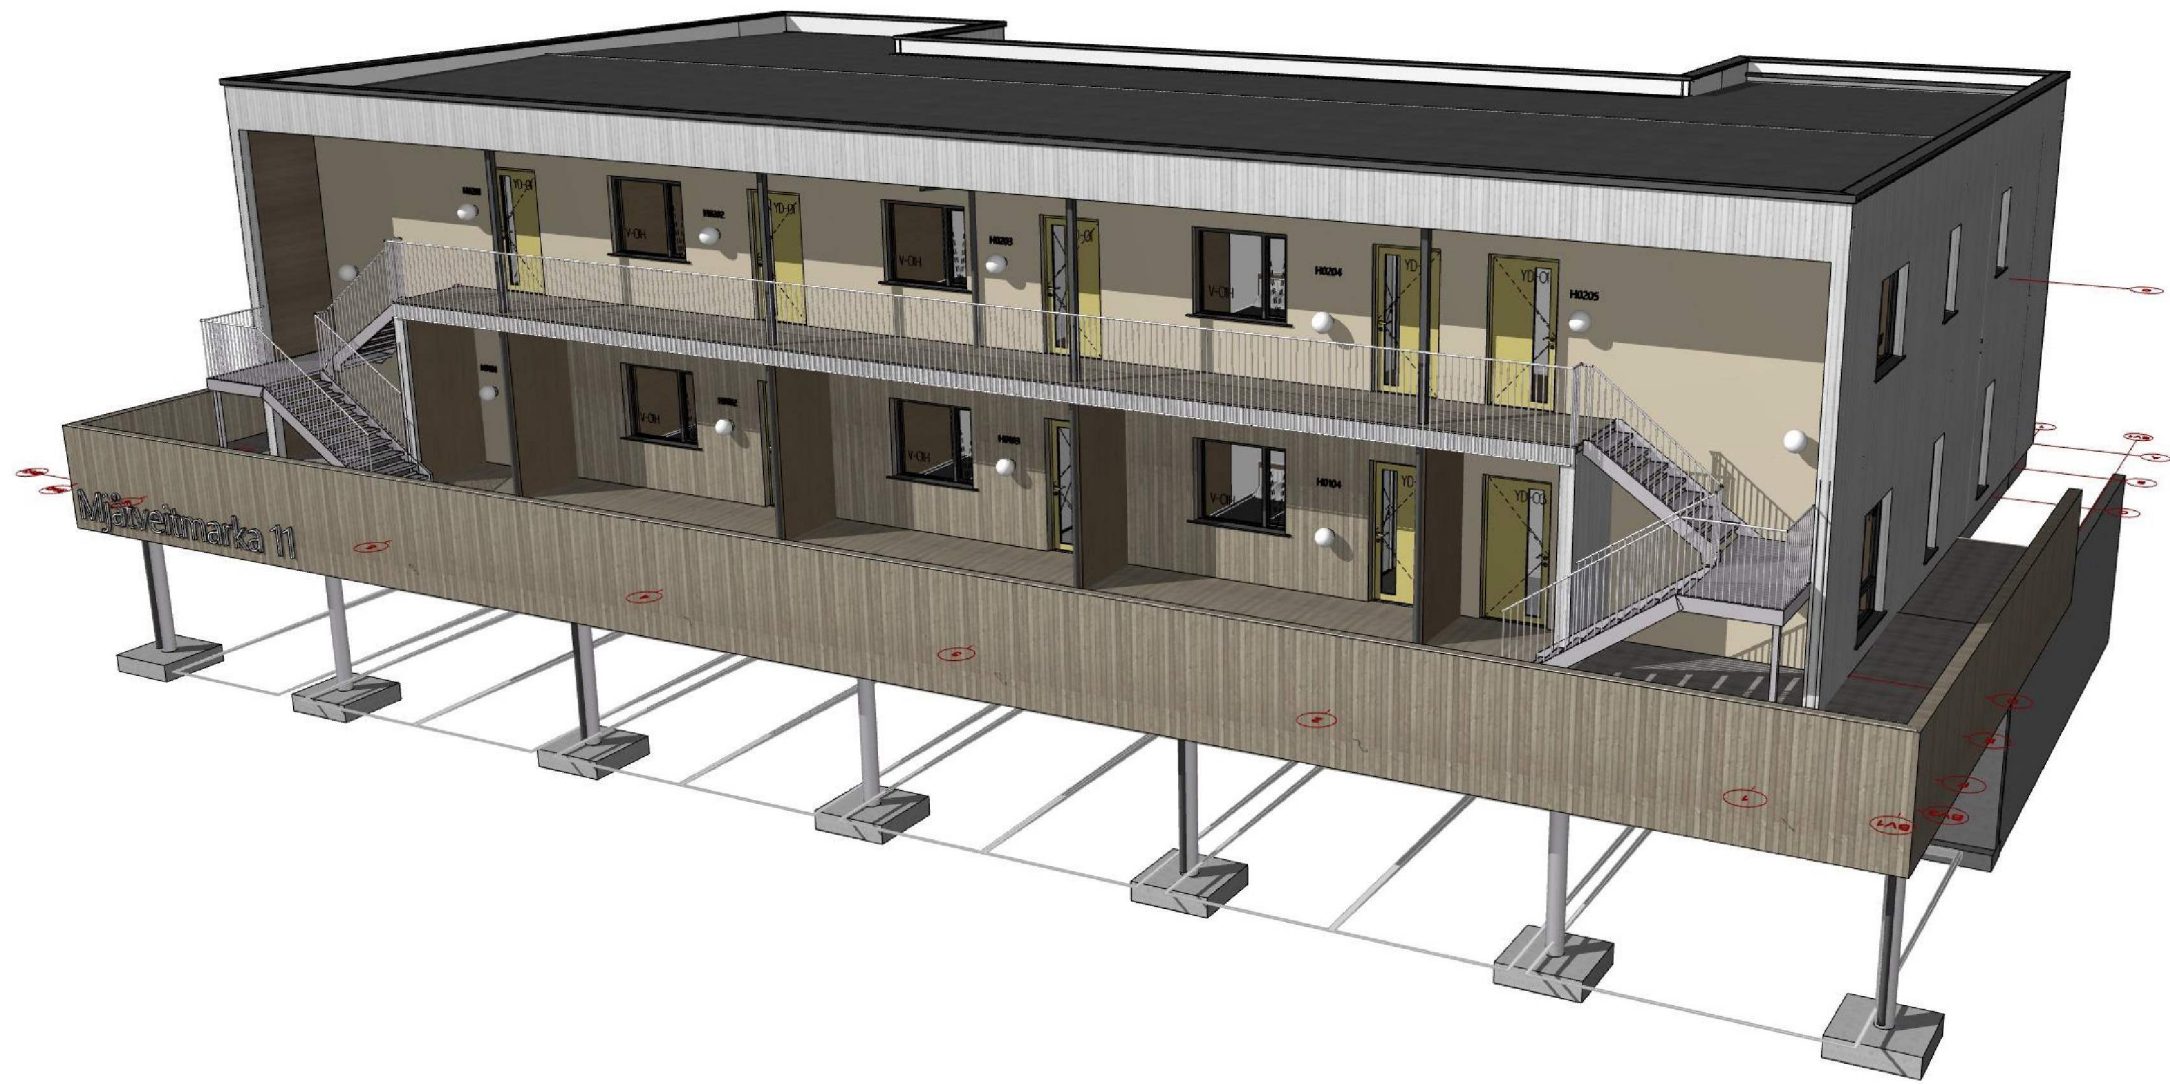


Mjåtveitmarka B5 Mjåtveitmarka, 5918 Frekhaug tiltakshaver: Tiltakshaver NB! Tegninger/konsepter er Tysseand Arkitektur AS sin eiendom og tilhørende rettigheter iht til åndsverkloven inntil noe annet er avtalt/kontraktsfestet.		Fase: Arbeidstegninger BYGG C		Gnr/Bnr: 22/190	Rev.nr: 01	Dato revidert: 15.06.2020	Dato opprettet: 01.01.2018	Tysseand Arkitektur AS Strandgaten 19 5013 Bergen	
Type tegning: Plan U. Etasje		Prosjektnr.: 1718	Tegningsnr.: HUS C-001	sign: kontroll: JS MT	Målestokk: (A2) 1:75	joanna@tyark.no tlf. 96836511		tyark	